

GARA EUROPEA A PROCEDURA APERTA PER L'AFFIDAMENTO IN CONCESSIONE MEDIANTE FINANZA DI PROGETTO DEL SERVIZIO DI ILLUMINAZIONE PUBBLICA DEL COMUNE DI IMOLA, DELLA GESTIONE, MANUTENZIONE, ORDINARIA E STRAORDINARIA CONSERVATIVA, NONCHÉ DELLA PROGETTAZIONE E REALIZZAZIONE DEI LAVORI DI RIQUALIFICAZIONE DEGLI IMPIANTI CON PREDISPOSIZIONE AI SERVIZI SMART CITIES E EVENTUALI LAVORI EXTRACANONE.

CIG: 92534257DF
CUP: C29J20001250005



Committente : AREA BLU S.p.a.
Responsabile del Procedimento:
Ing. Alessio Frascari

TAVOLE ILLUSTRATIVE DEL PERIMETRO DI GESTIONE
AGGIORNATO AL 31/01/2022

scala 1:2000

N.	Data	Redattore	Approvazione	Descrizione
00	27/05/22	Ing. A. Frascari		

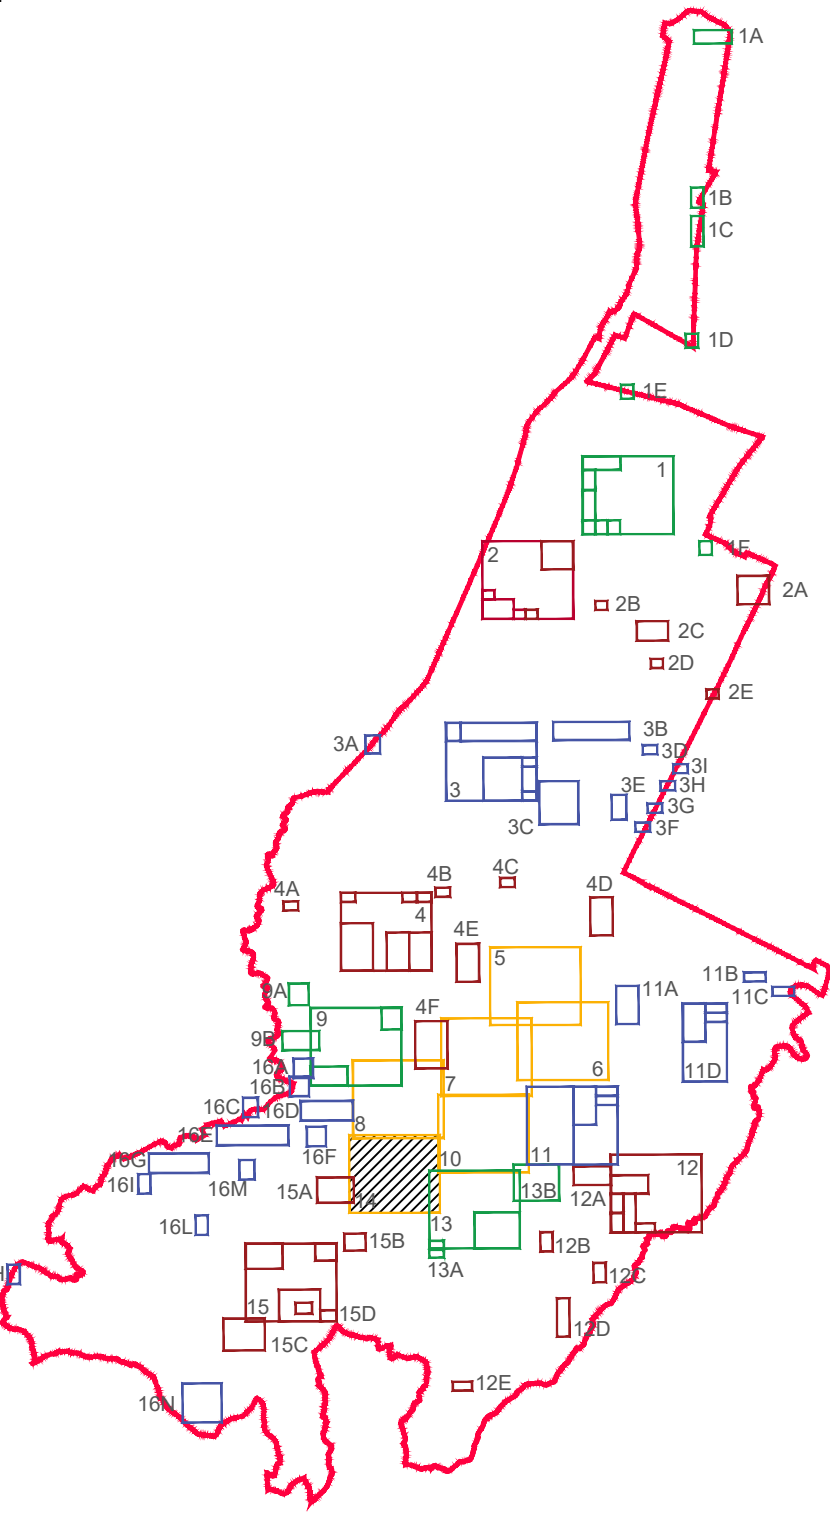
AREA BLU S.p.A. C.F. 01114, s.r.l. a.s. ingegnere: Budget n. 02/0001/2021 - n.a. 30007 - sede legale: Via Mazzini 10, 40028 Imola (BO) tel 0542 241702
sede operativa: Via S. V. 4/020 Imola (BO) tel 0542 241702




PROGETTISTA

GEN 2022

CI14

QUADRO DI UNIONE



LEGENDA DELLO STATO DI FATTO	
COMPRESI NEL PERIMETRO DI GESTIONE	
	CORPO ILLUMINANTE DI PROPRIETÀ DEL COMUNE DI IMOLA ESISTENTE PRIMA DEL 09/11/2020
	CORPO ILLUMINANTE DI PROPRIETÀ DEL COMUNE DI IMOLA PRESO IN CARICO FRA IL 09/11/2020 E IL 31/01/2022
ESCLUSI DAL PERIMETRO DI GESTIONE	
	CORPO ILLUMINANTE DI PROPRIETÀ PRIVATA ALIMENTATO DA CONTRATTO DI FORNITURA DI ENERGIA PRIVATO
	CORPO ILLUMINANTE DI PROPRIETÀ PRIVATA ALIMENTATO DA FORNITURA DI ENERGIA PUBBLICA