




PARTICOLARE A.1

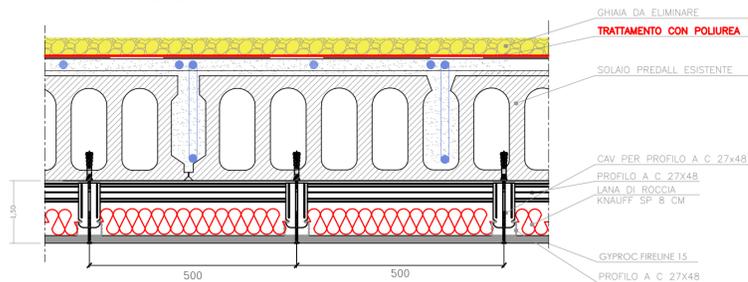


PARTICOLARE A.2

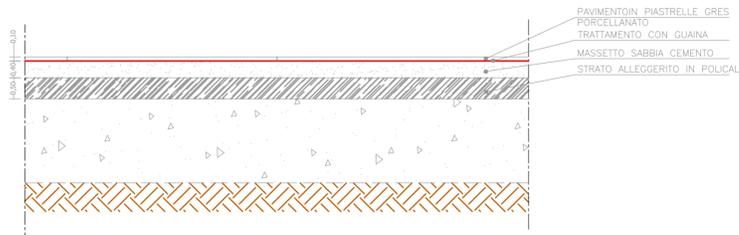

PARTICOLARE A.3

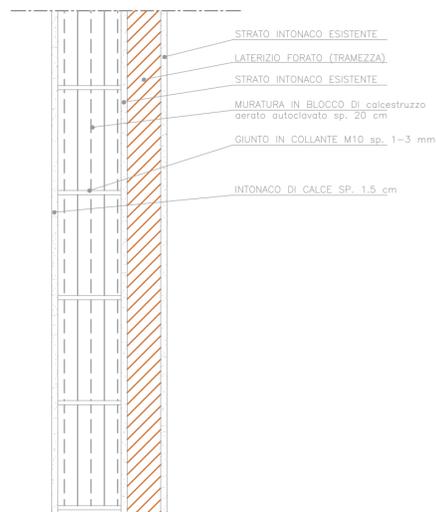

PIANTA - PROPOSTA D'ARREDO 1:100

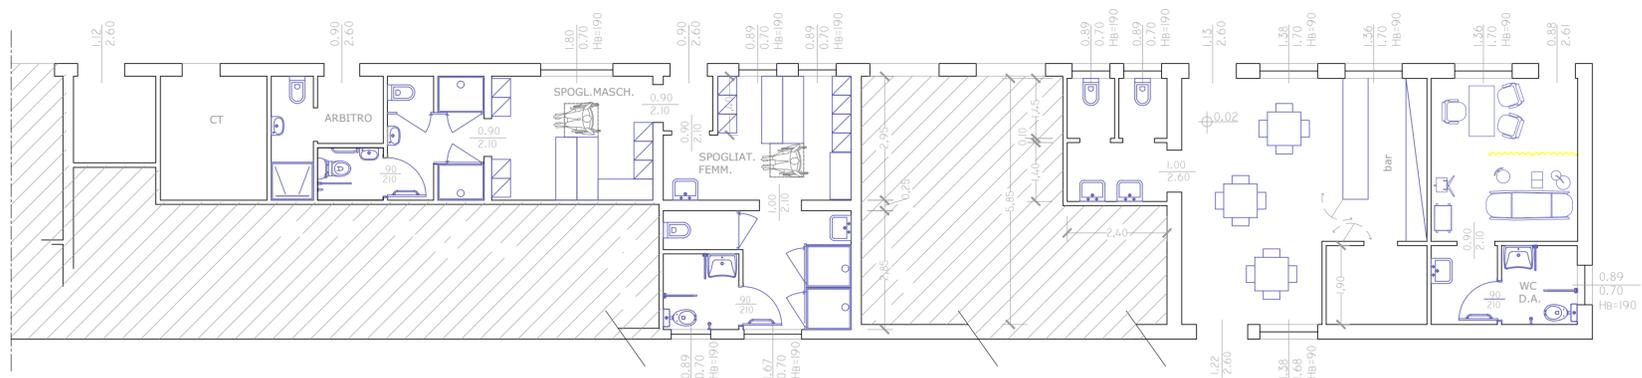

Comune di Lonigo - Provincia di Vicenza
 Ufficio Tecnico LL.PP.

RISTRUTTURAZIONE DI EDIFICIO SPORTIVO ADIBITO A SPOGLIATOI DEL TENNIS
 CUP:

PROGETTO DI FATTIBILITA' TECNICO-ECONOMICA

PARTICOLARI COSTRUTTIVI
 PROPOSTA D'ARREDO

PROGETTISTI: Venturella geom. Adatao	
COORDINATORE PER LA SICUREZZA IN FASE DI PROGETTAZIONE	VISTO: IL RESPONSABILE DEL PROCEDIMENTO Tiso ing. Antonio

TAV. 04				REVISIONE	SCALA
				000	1:10
REV.	DESCRIZIONE	DATA	REDATTO	VERIFICATO	APPROVATO
000	Prima stesura	07/09/2023	arch. Laura		