



STATO DI FATTO


PIANTA

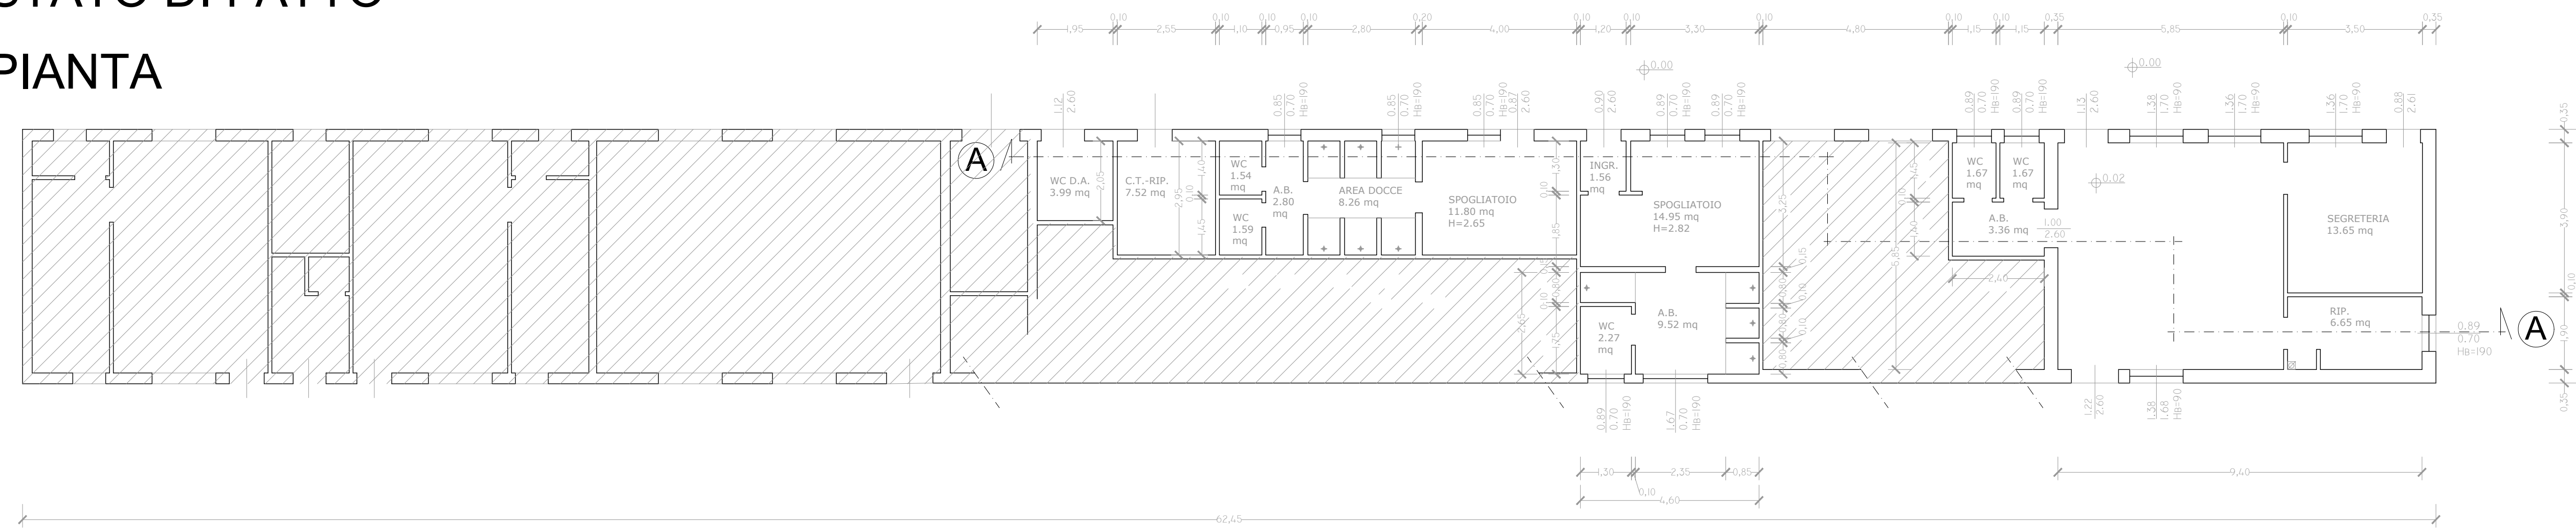


COPERTURA

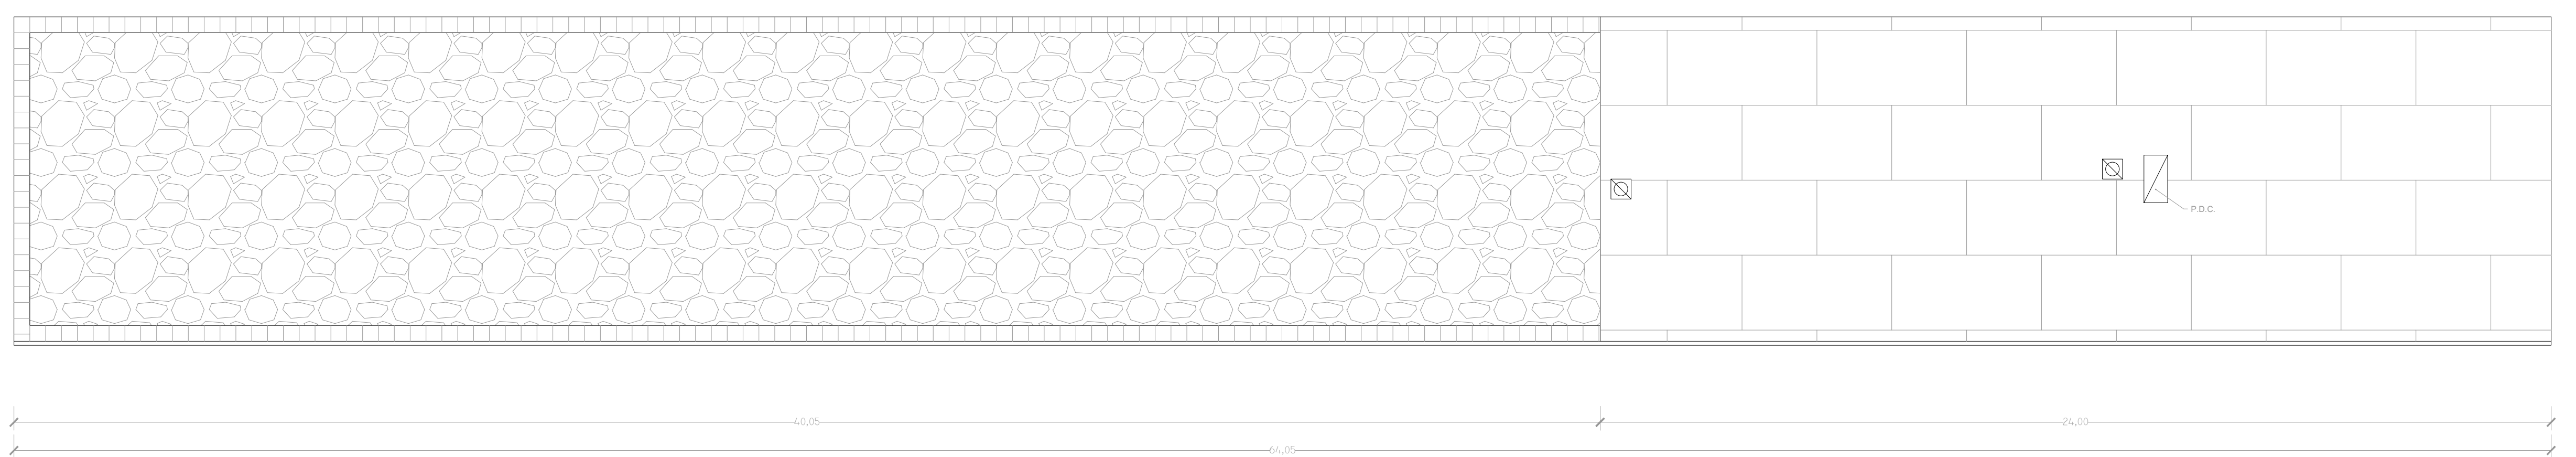

SEZIONE A - A

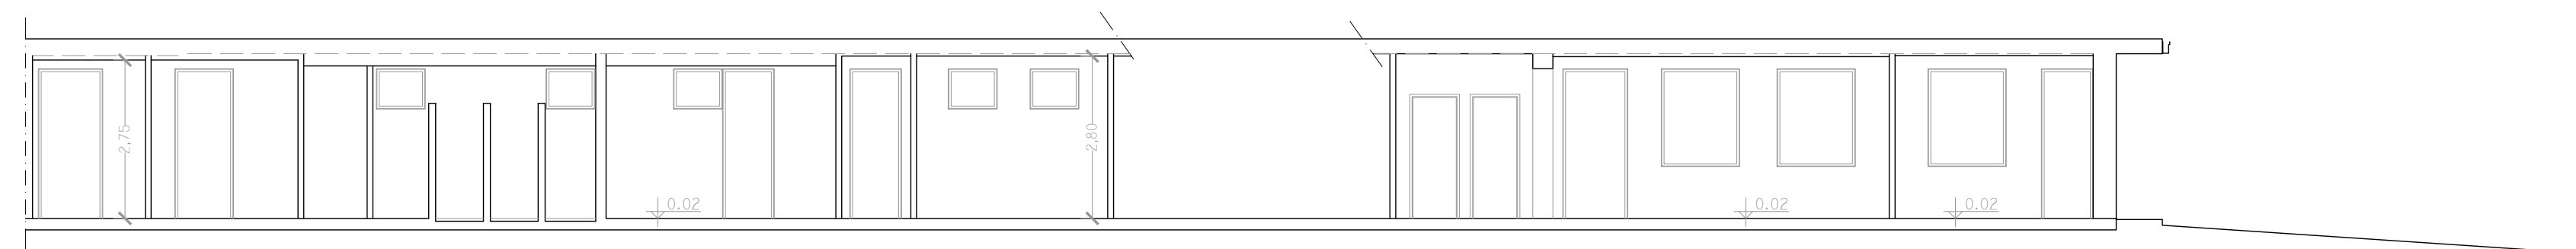

PROSPETTO NORD

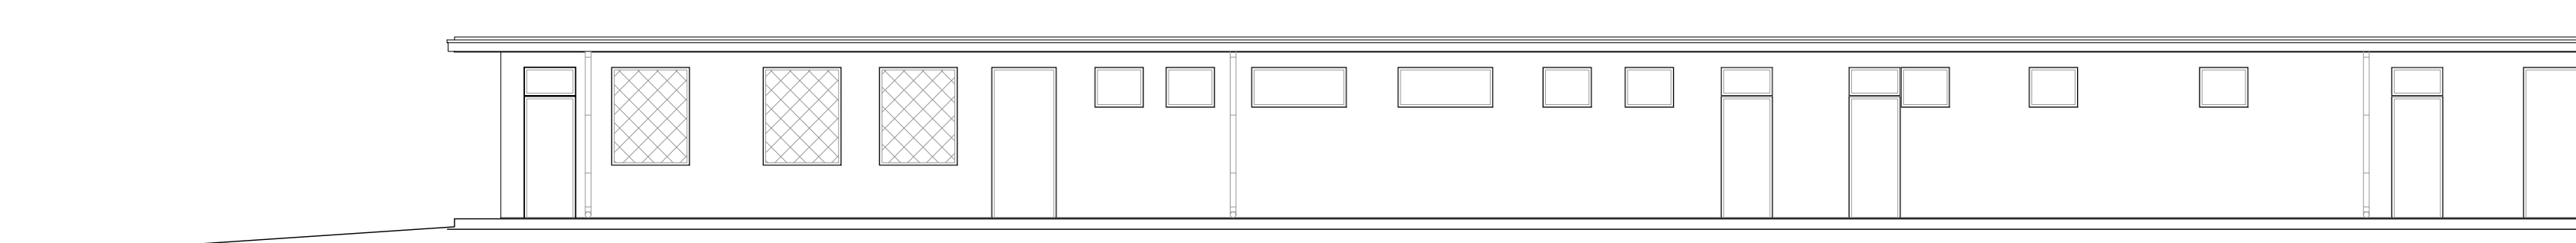

Comune di Lonigo - Provincia di Vicenza
 Ufficio Tecnico LL.PP.

RISTRUTTURAZIONE DI EDIFICIO SPORTIVO ADIBITO
 A SPOGLIATOI DEL TENNIS
 CUP:

PROGETTO DI FATTIBILITA'
 TECNICO-ECONOMICA

RILIEVO DELLO STATO DI FATTO

PROGETTISTI:
 Venturilla geom. Adauto

COORDINATORE PER LA SICUREZZA IN FASE DI PROGETTAZIONE

VISTO: IL RESPONSABILE DEL PROCEDIMENTO
 Tiso Ing. Antonio

TAV. 01

REVISIONE		SCALA			
000		000	1:100		
REV.	DESCRIZIONE	DATA	REDATTO	VERIFICATO	APPROVATO
000	Prima stesura	07/09/2023	arch. Laura		