




**STATO DI FATTO
PIANTA**

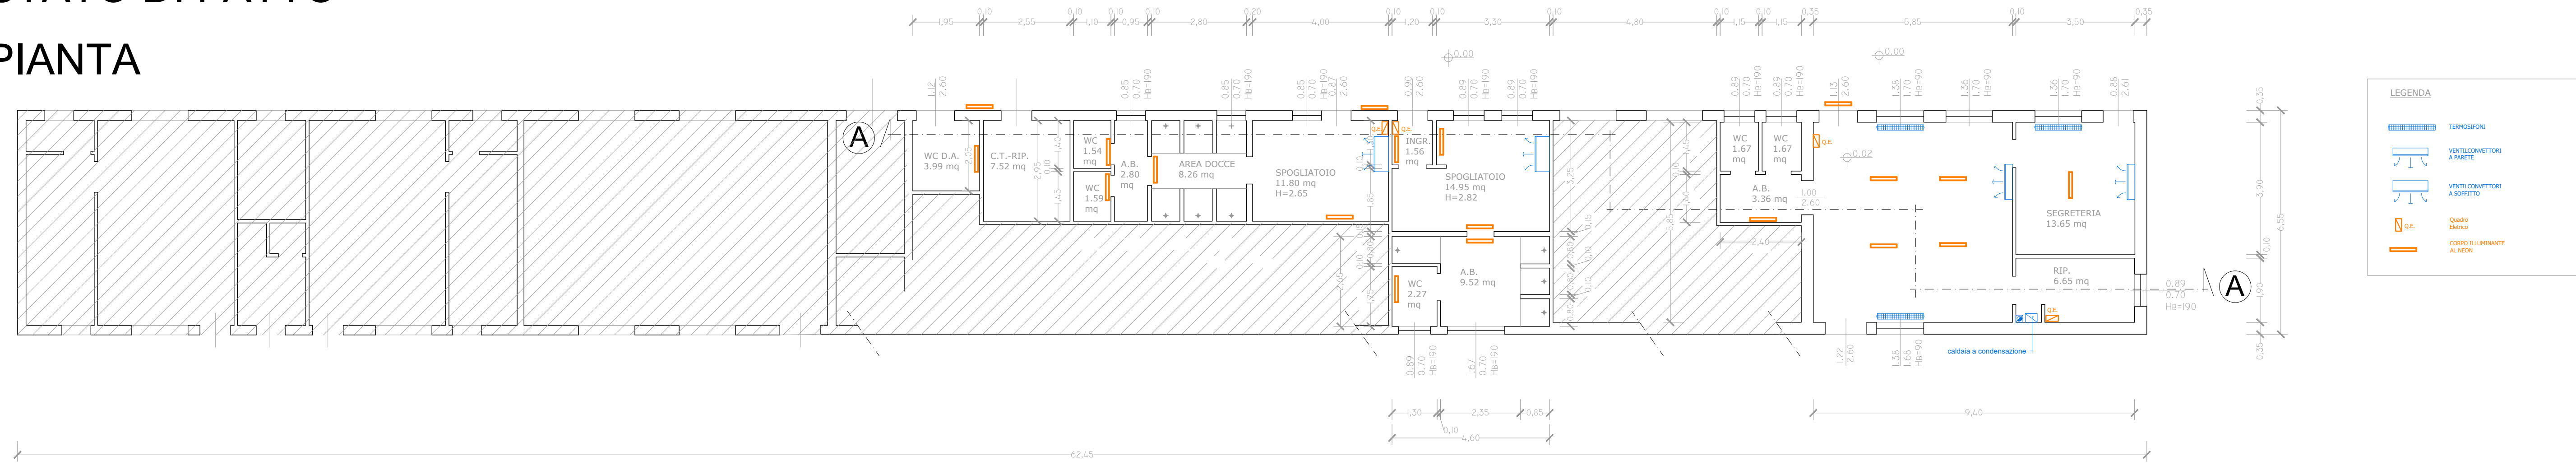


COPERTURA

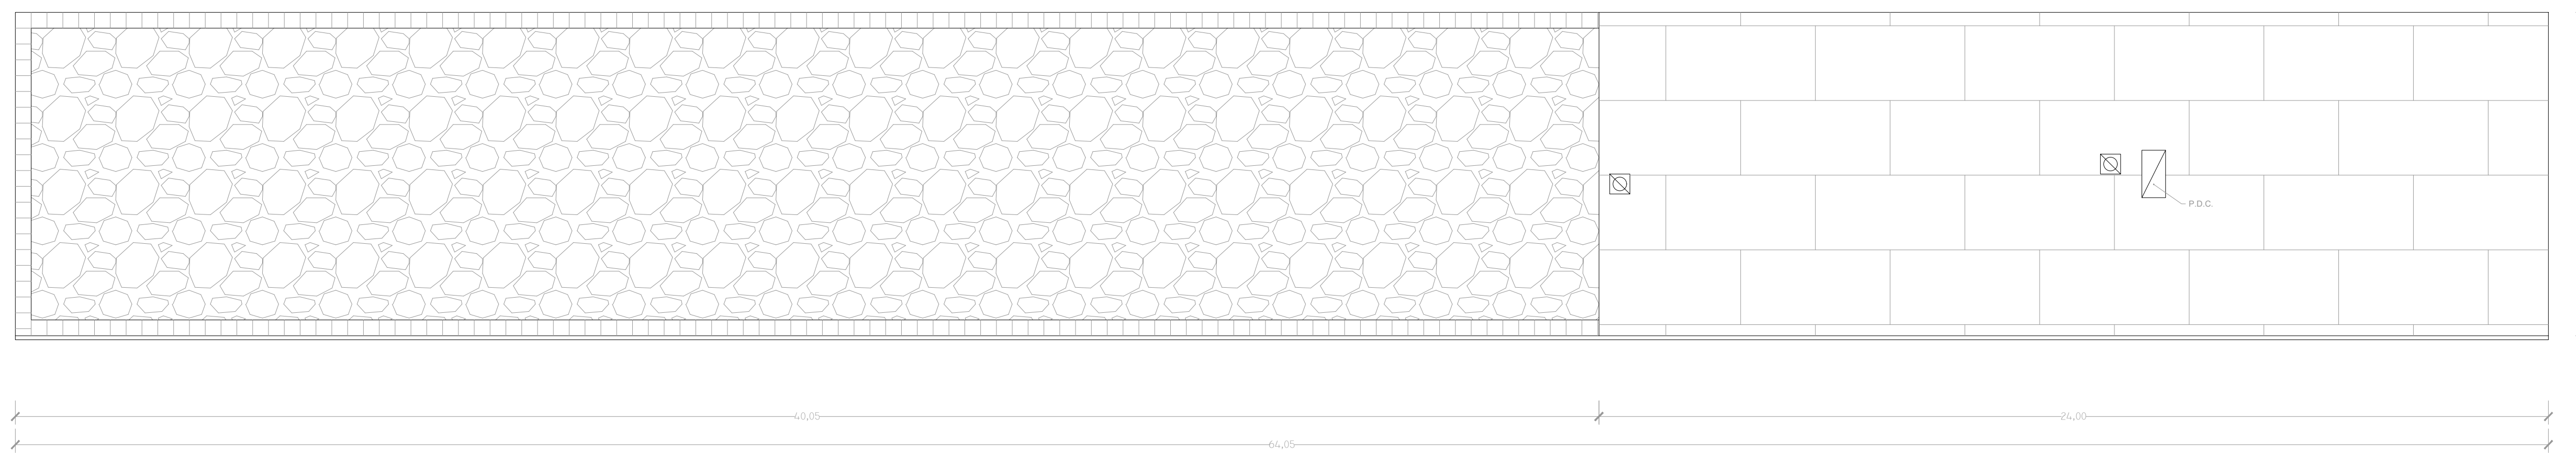

SEZIONE A - A

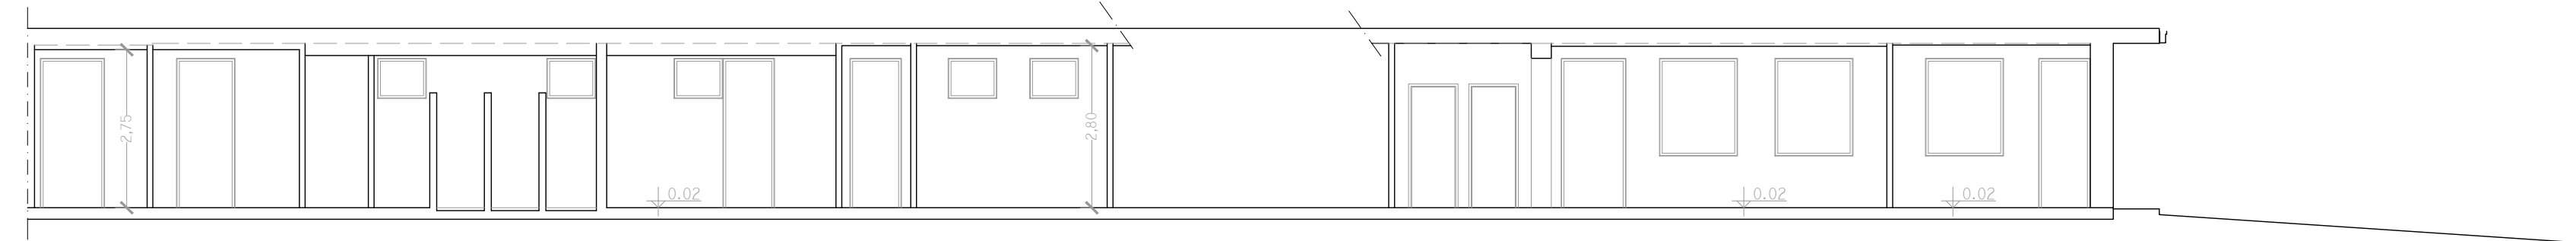

PROSPETTO NORD

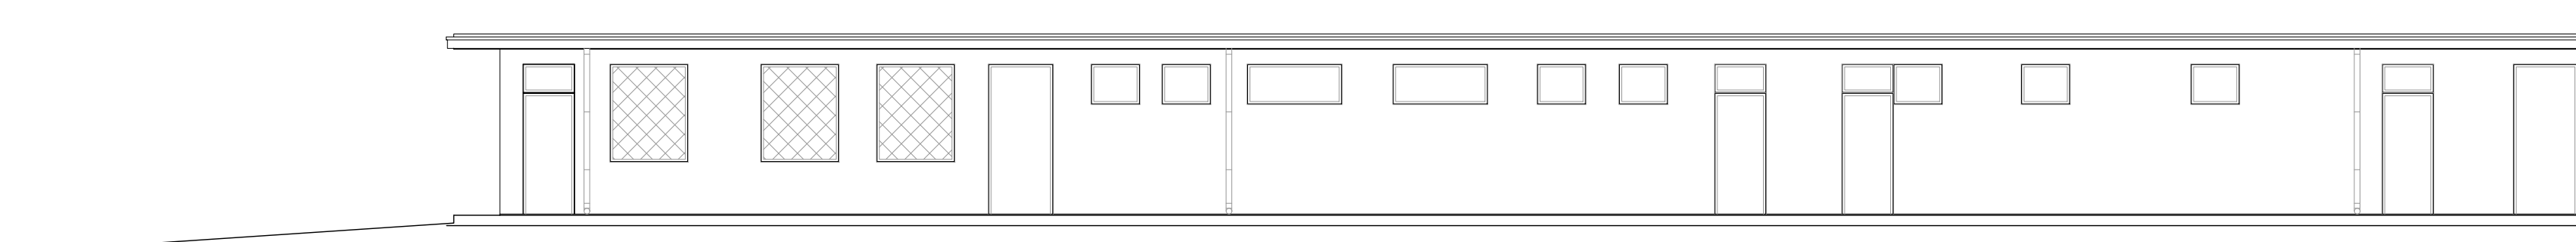

Comune di Lonigo - Provincia di Vicenza
Ufficio Tecnico LL.PP.

RISTRUTTURAZIONE DI EDIFICIO SPORTIVO ADIBITO
A SPOGLIATOI DEL TENNIS
CUP:

PROGETTO DI FATTIBILITA'
TECNICO-ECONOMICA

RILIEVO DELLO STATO DI FATTO
CON IMPIANTO TERMICO
ESISTENTE

PROGETTISTI:

Venturella geom. Adauto

COORDINATORE PER LA SICUREZZA IN FASE DI PROGETTAZIONE

Tiso ing. Antonio

VISTO: IL RESPONSABILE DEL PROCEDIMENTO

Tiso ing. Antonio

TAV. 01BIS

REVISIONE	SCALA
000	1:100

REV.	DESCRIZIONE	DATA	REDATTO	VERIFICATO	APPROVATO
000	Prima stesura	07/09/2023	arch. Laura		