




**PROGETTO  
PIANTA**

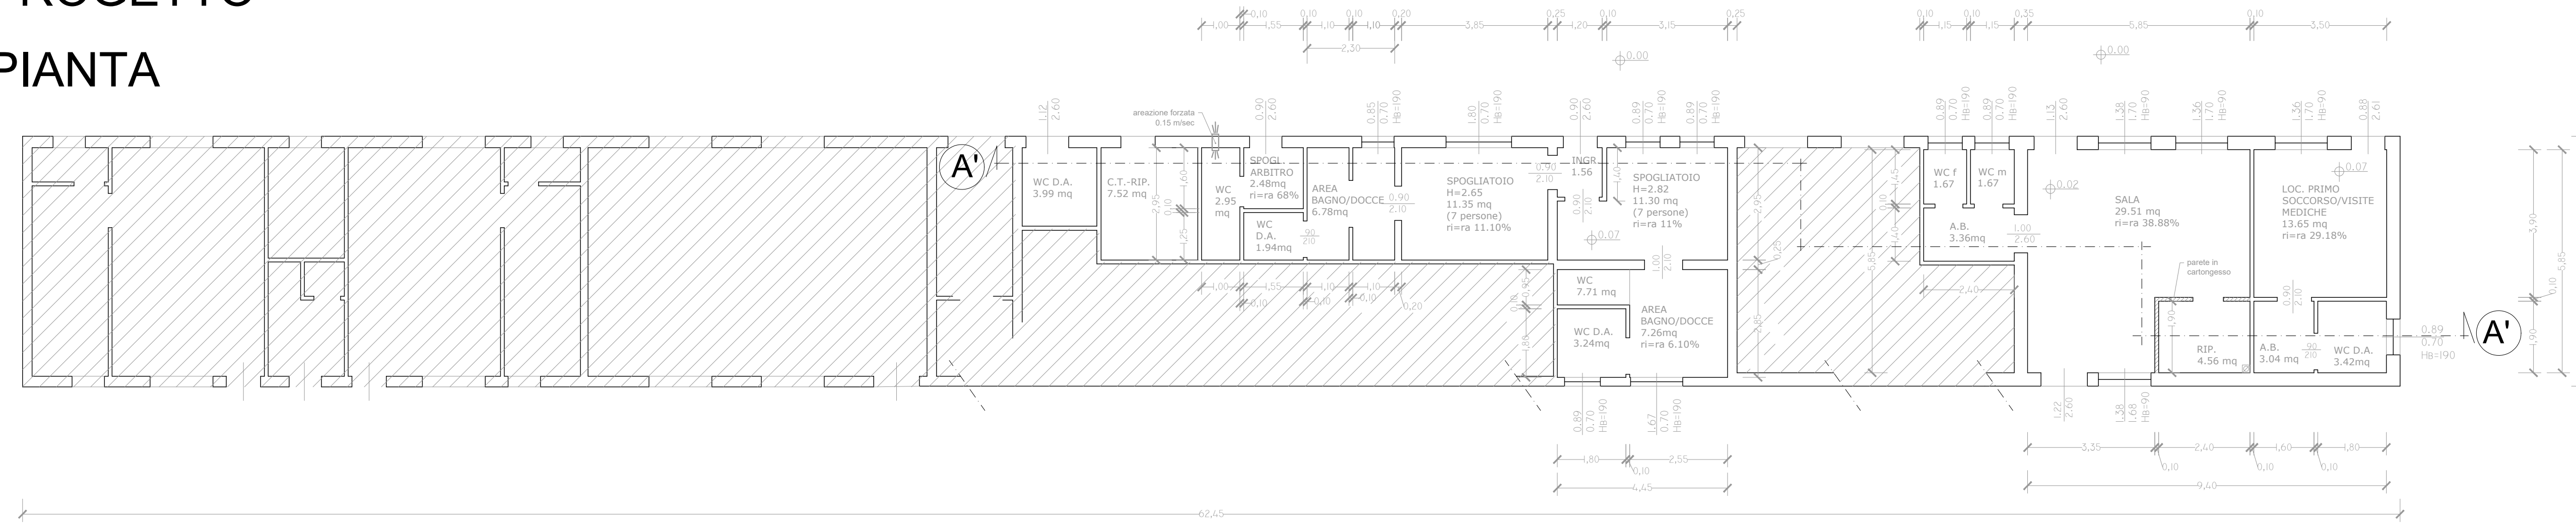


**COPERTURA**

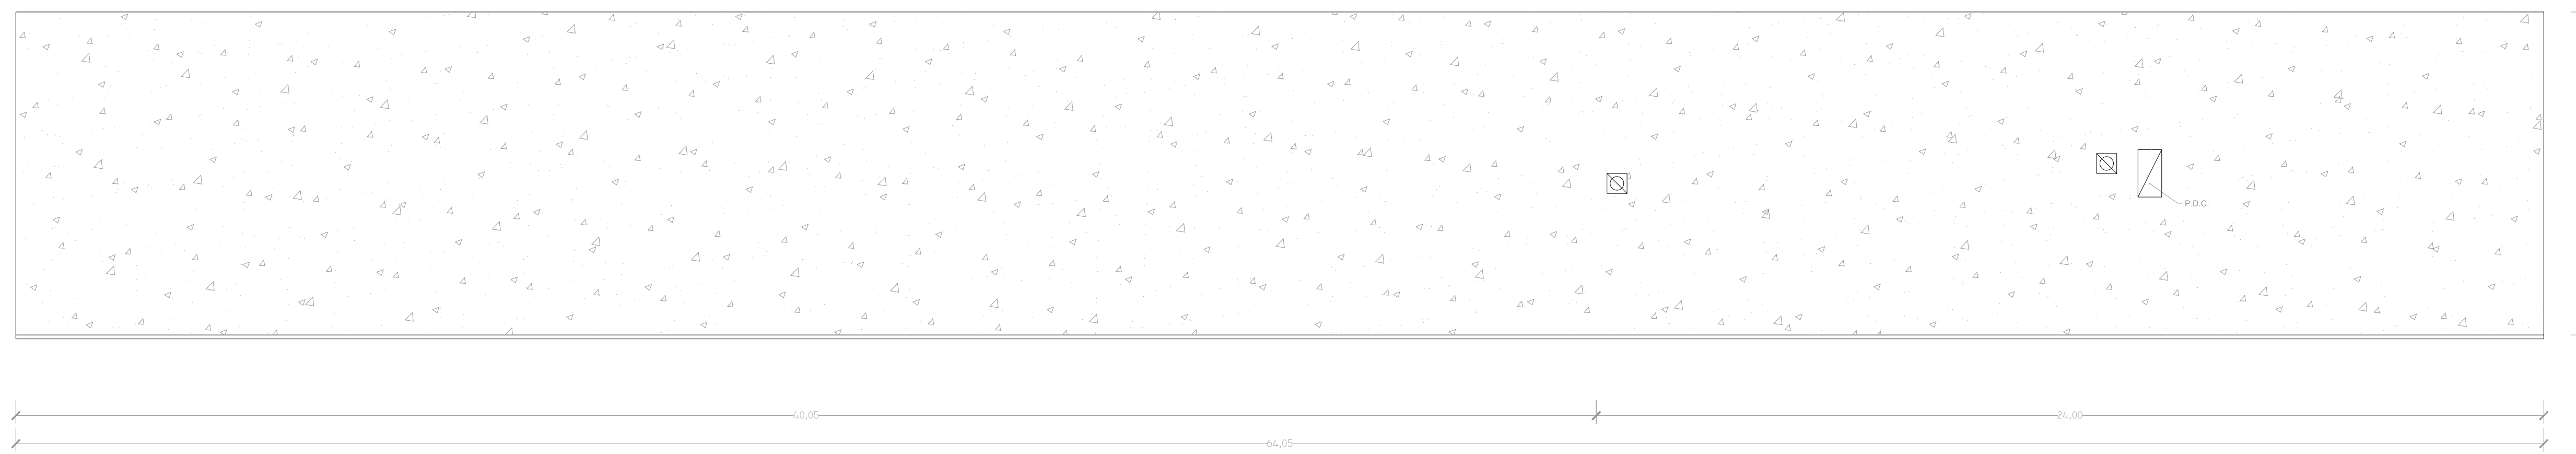

**SEZIONE A' - A'**

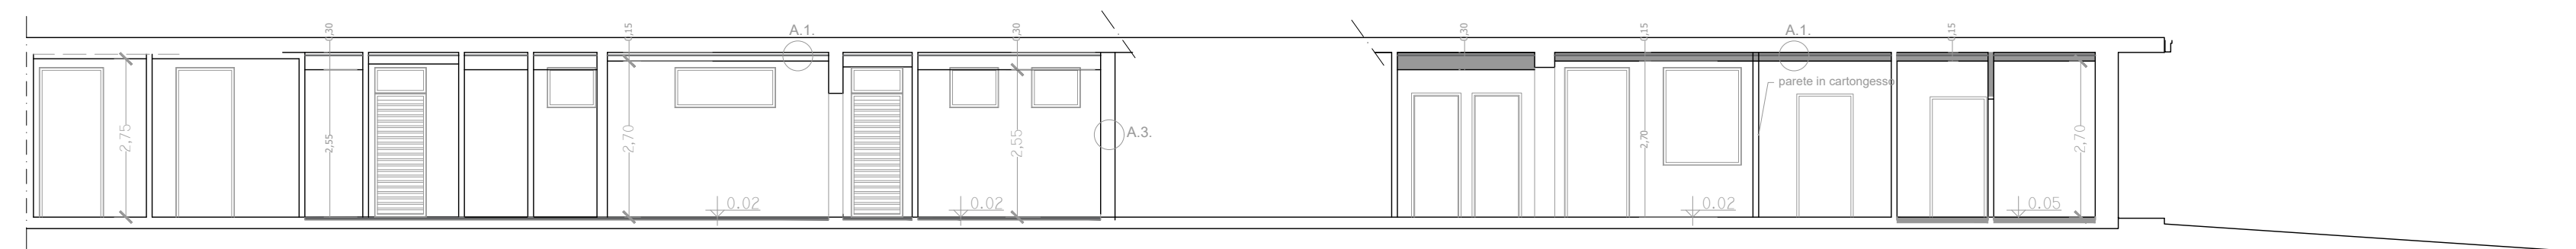

**PROSPETTO NORD**

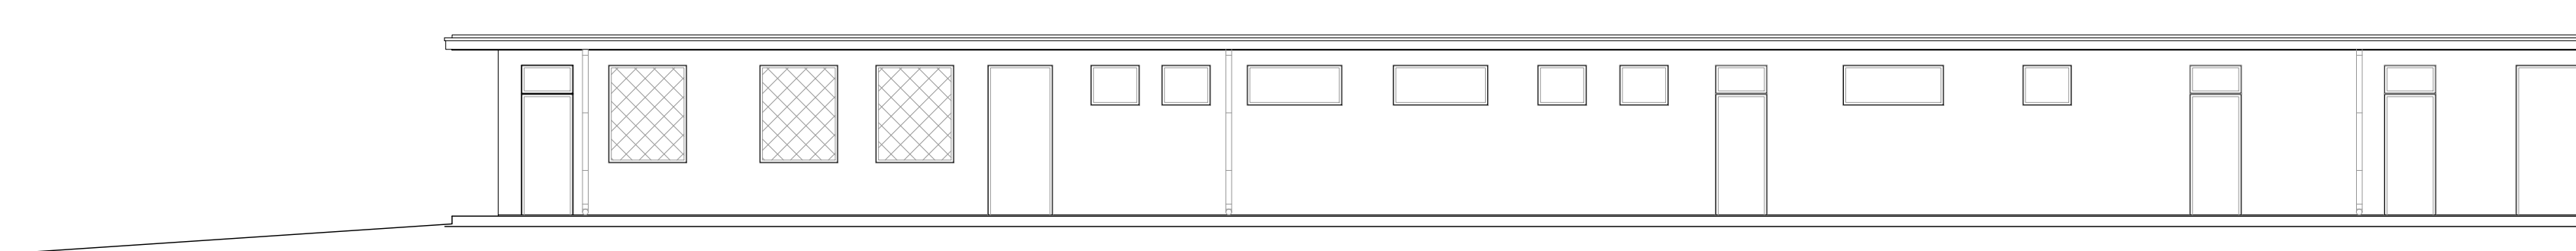

Comune di Lonigo - Provincia di Vicenza  
Ufficio Tecnico LL.PP.

RISTRUTTURAZIONE DI EDIFICIO SPORTIVO ADIBITO  
A SPOGLIATOI DEL TENNIS  
CUP:

PROGETTO DI FATTIBILITA'  
TECNICO-ECONOMICA

PIANTA PIANO TERRA, PIANA COPERTURA, SEZIONE  
LONGITUDINALI, PROSPETTO NORD

PROGETTISTI: Venturella geom. Adauto	
COORDINATORE PER LA SICUREZZA IN FASE DI PROGETTAZIONE	VISTO IL RESPONSABILE DEL PROCEDIMENTO Tiso Ing. Antonio

TAV. 02		REVISIONE	SCALA
		000	1:100
REV.	DESCRIZIONE	DATA	REDATTO
000	Prima stesura	07/09/2023	arch. Laura