




### COMPARATIVA - DEMOLIZIONI

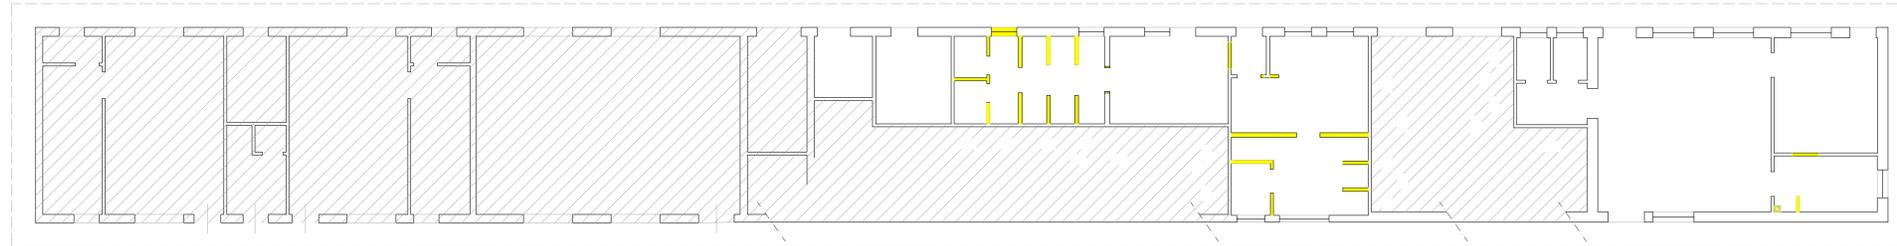


### COMPARATIVA - COSTRUZIONI

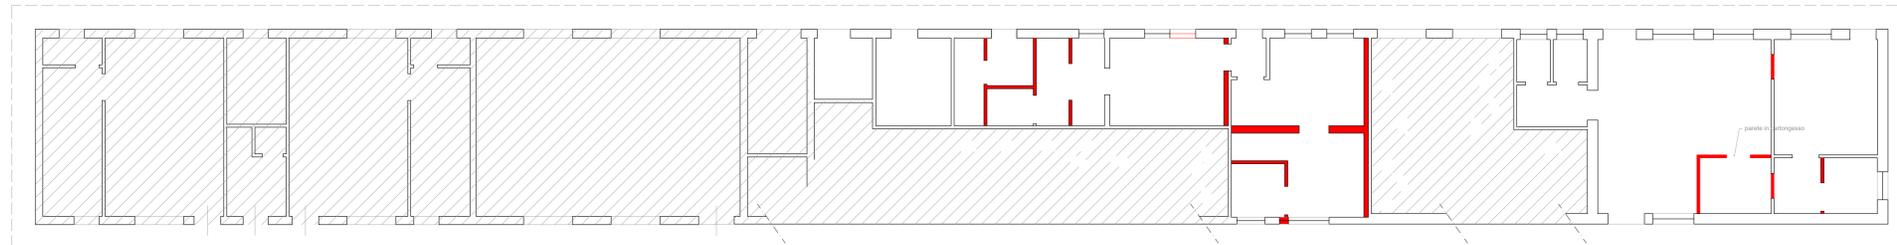

### SEZIONE COMPARATIVA - DEMOLIZIONI

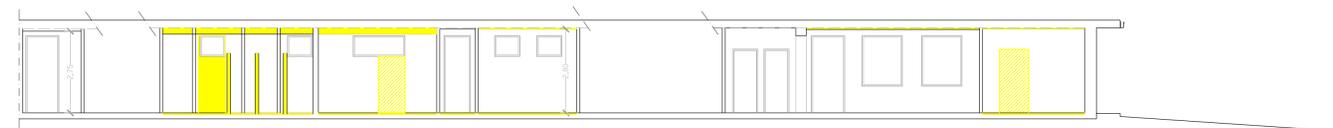

### SEZIONE COMPARATIVA - NUOVA COSTRUZIONE

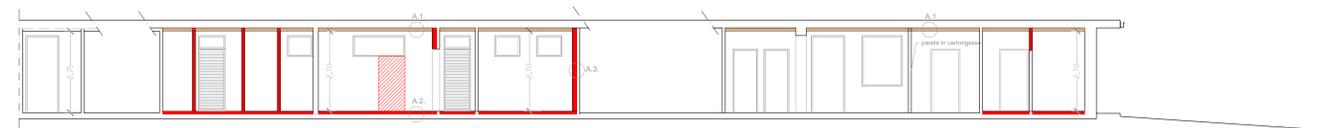

Comune di Lonigo - Provincia di Vicenza  
Ufficio Tecnico LL.PP.

RISTRUTTURAZIONE DI EDIFICIO SPORTIVO ADIBITO  
A SPOGLIATOI DEL TENNIS  
CUP:

PROGETTO DI FATTIBILITA'  
TECNICO-ECONOMICA

TAVOLA COMPARTATIVA: DEMOLIZIONI E NUOVE  
COSTRUZIONI

PROGETTISTI: Venturella geom. Adauto	
COORDINATORE PER LA SICUREZZA IN FASE DI PROGETTAZIONE	VISTO: IL RESPONSABILE DEL PROCEDIMENTO Tiso ing. Antonio

TAV. 03

REV.	DESCRIZIONE	DATA	REDATTO	VERIFICATO	APPROVATO
000	Prima stesura	07/09/2023	arch. Laura		

REVISIONE  
000  
SCALA  
1:100