

SSL FLAG COSTA DELL'EMILIA ROMAGNA

Azione 1.B

"Interventi di qualificazione luoghi di imbarco e sbarco"

Obiettivo n.1.b

Promuovere l'adeguamento sostenibile delle strutture e infrastrutture finalizzate alla pesca nelle aree portuali e nei luoghi di imbarco e sbarco

OPERE DI PAVIMENTAZIONE PER LA QUALIFICAZIONE DEL PORTO DI GORINO - PROGETTO ESECUTIVO -

COMUNE DI GORO
 piazza Dante Alighieri, 13 - 44020 Goro (FE)
 Per contatti: pec.comune.goro@comune.goro.fe.it
responsabile unico del procedimento
geom. Zappalera Matteo
 pec.comune.goro@comune.goro.fe.it
 tel. 0533 792925
progettista
geom. Lonati Arianna
 pec.comune.goro@comune.goro.fe.it
 tel. 0533 792925
geom. Lonati Arianna
 pec.comune.goro@comune.goro.fe.it
 tel. 0533 792925
 conferenzieri per la sicurezza in fase di progettazione
pec.comune.goro@comune.goro.fe.it
 tel. 0533 792925

Elaborato
STATO DI FATTO

Data: Giu 2018

TAV. **1/2**

DOCUMENTAZIONE FOTOGRAFICA




Banchina nord del punto di sbarco molluschi




Area a sud del punto di sbarco molluschi

RILIEVO E PLANIMETRIA STATO DI FATTO _SCALA 1:500

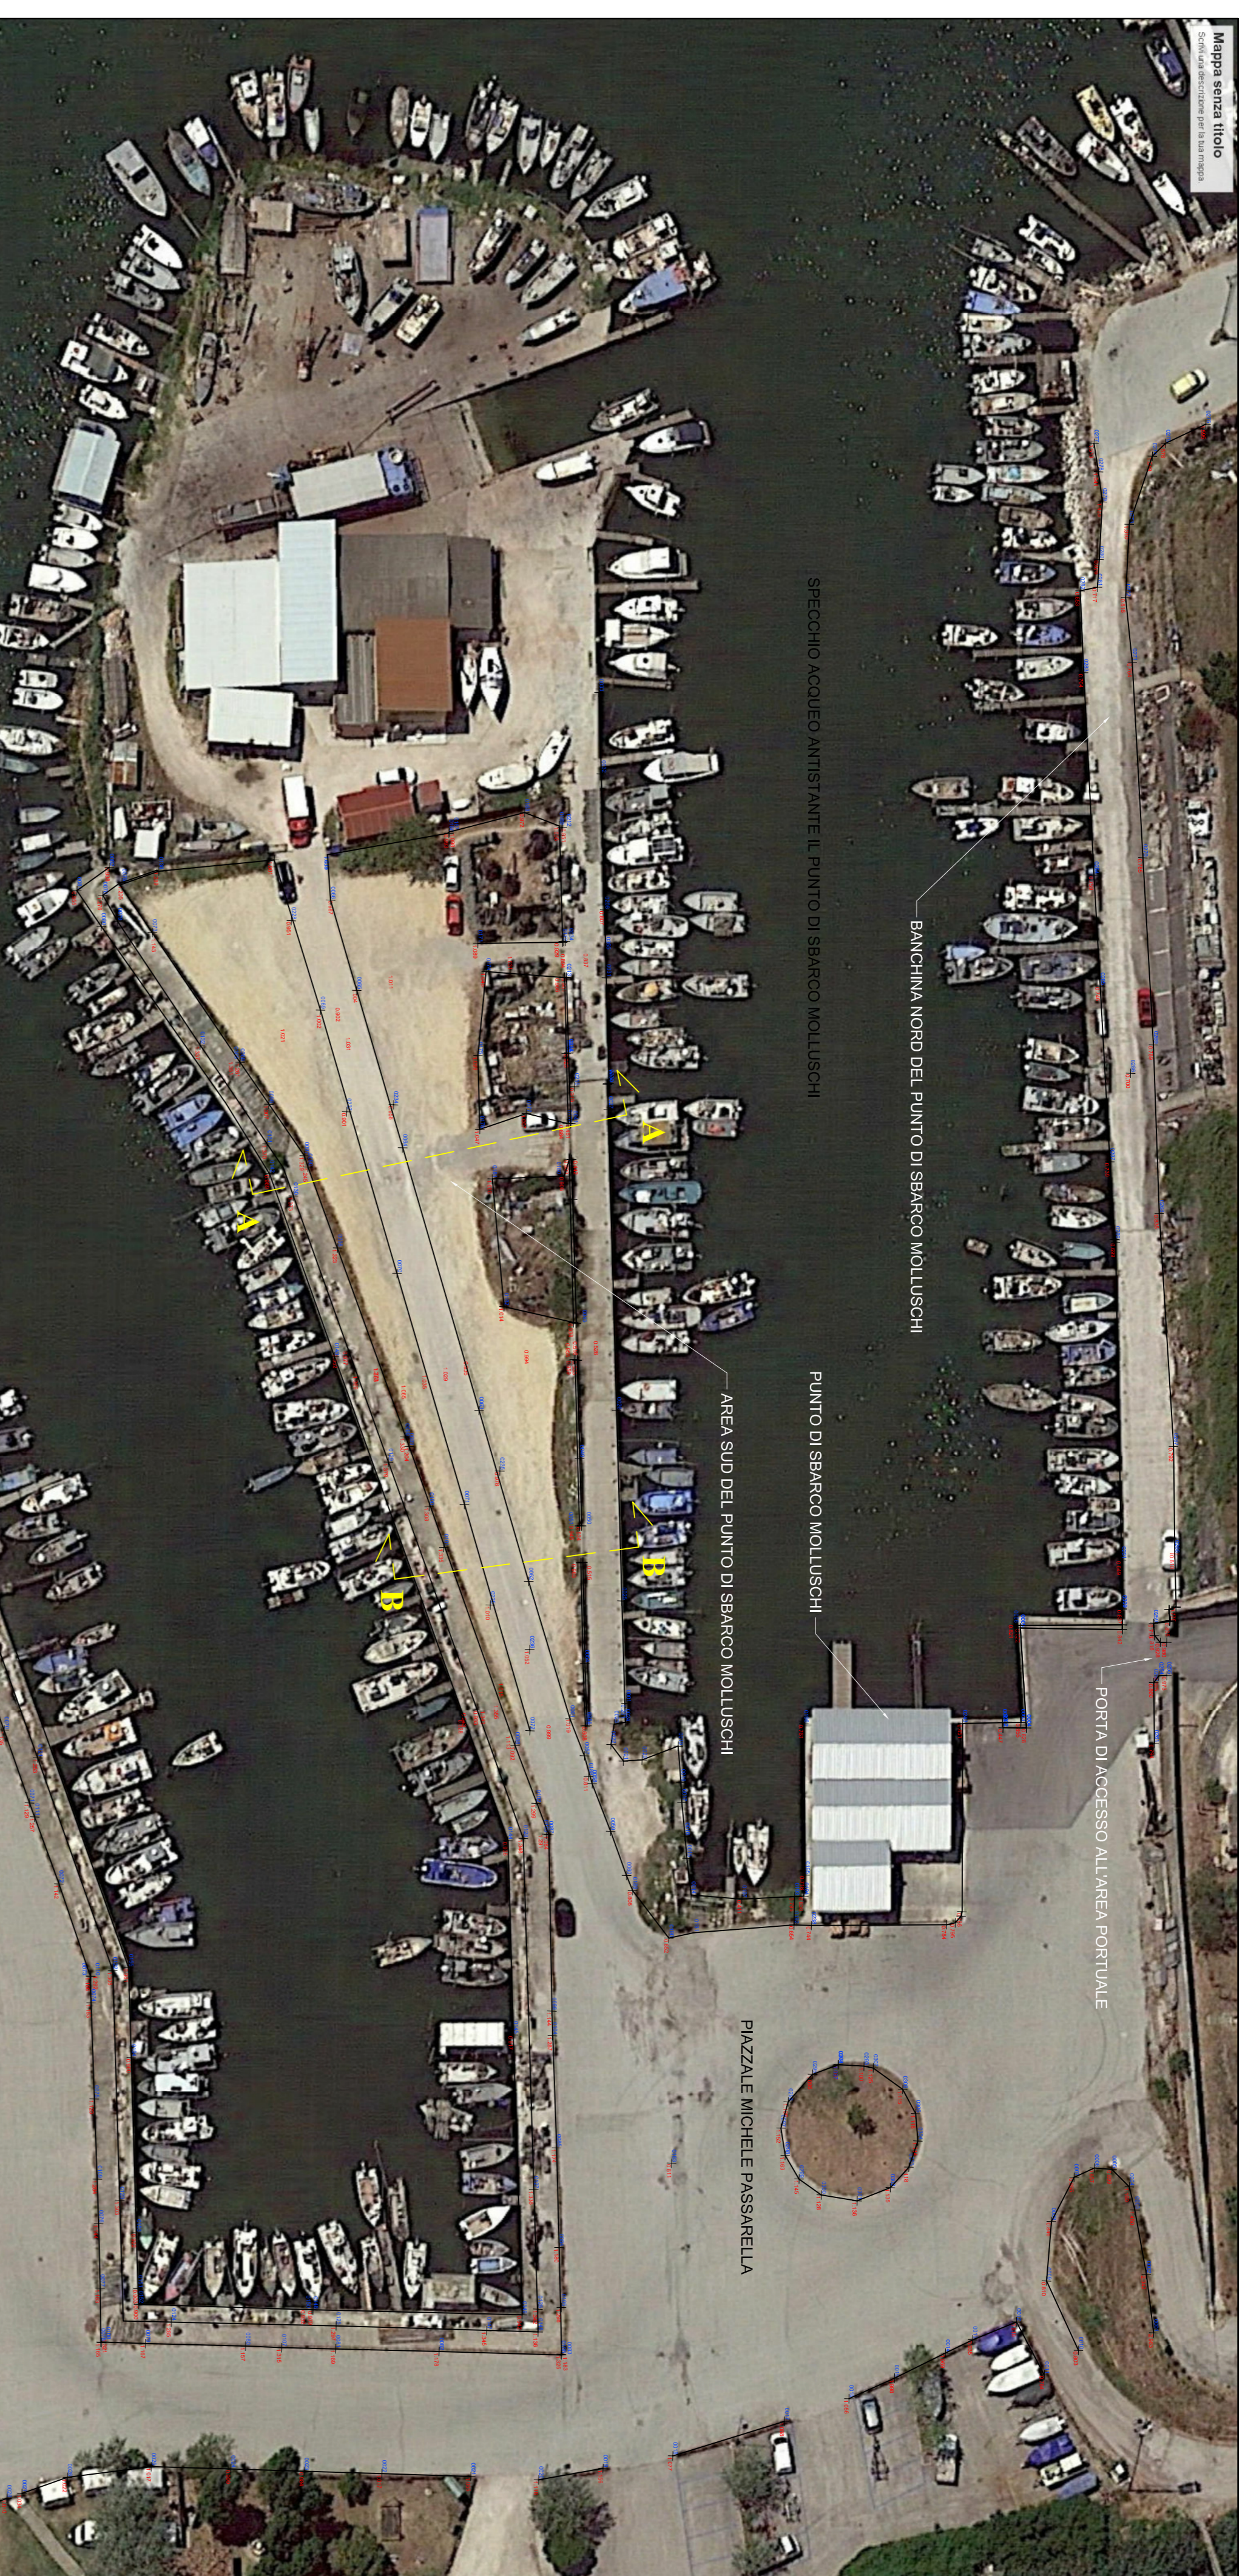

SEZIONE A-A_ SCALA 1:100

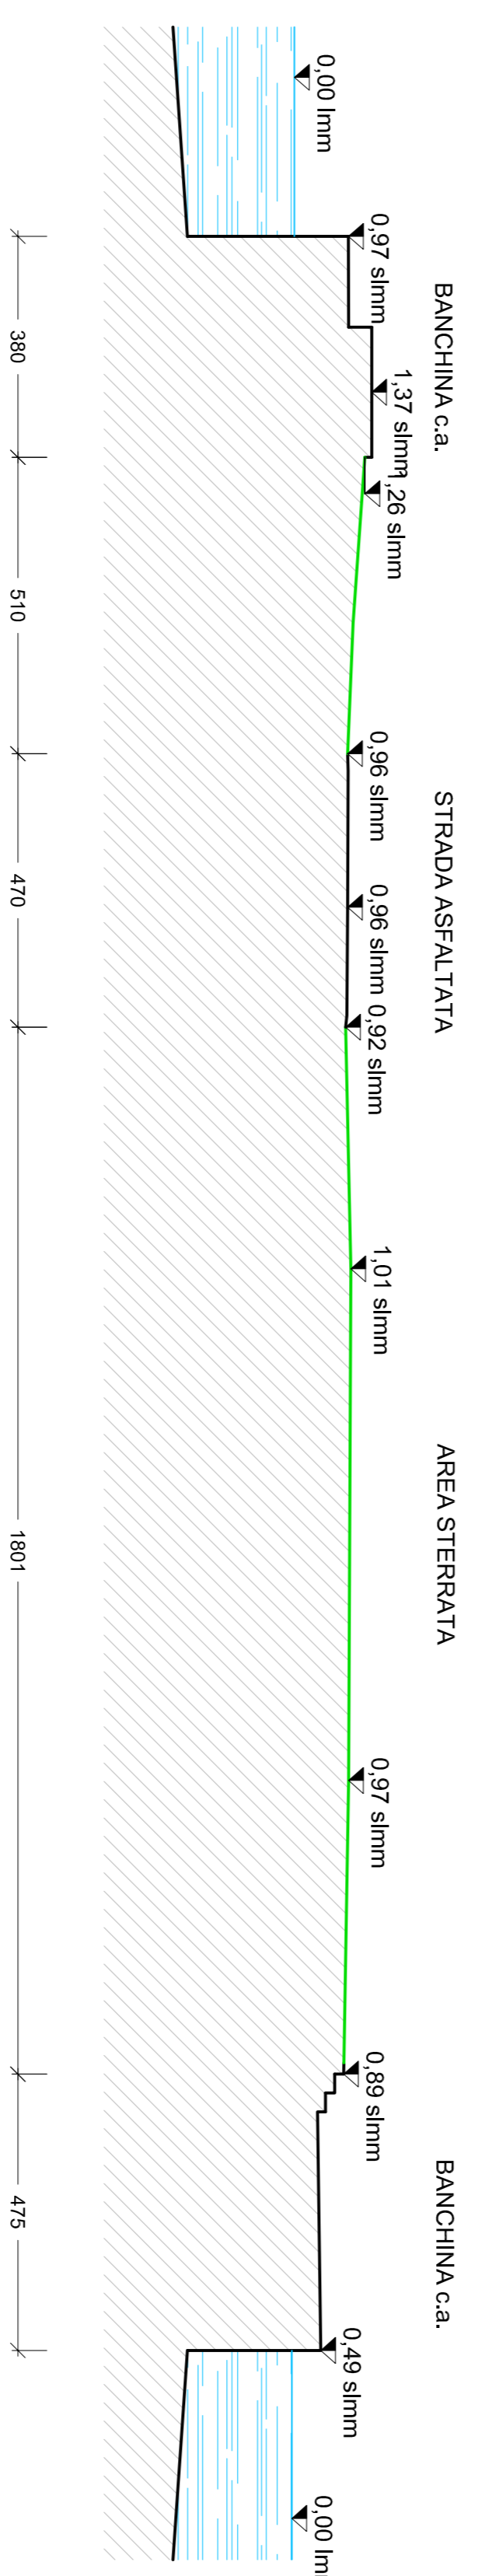

SEZIONE B-B_ SCALA 1:100

