




Corografia - Localizzazione area intervento su immagine satellitare

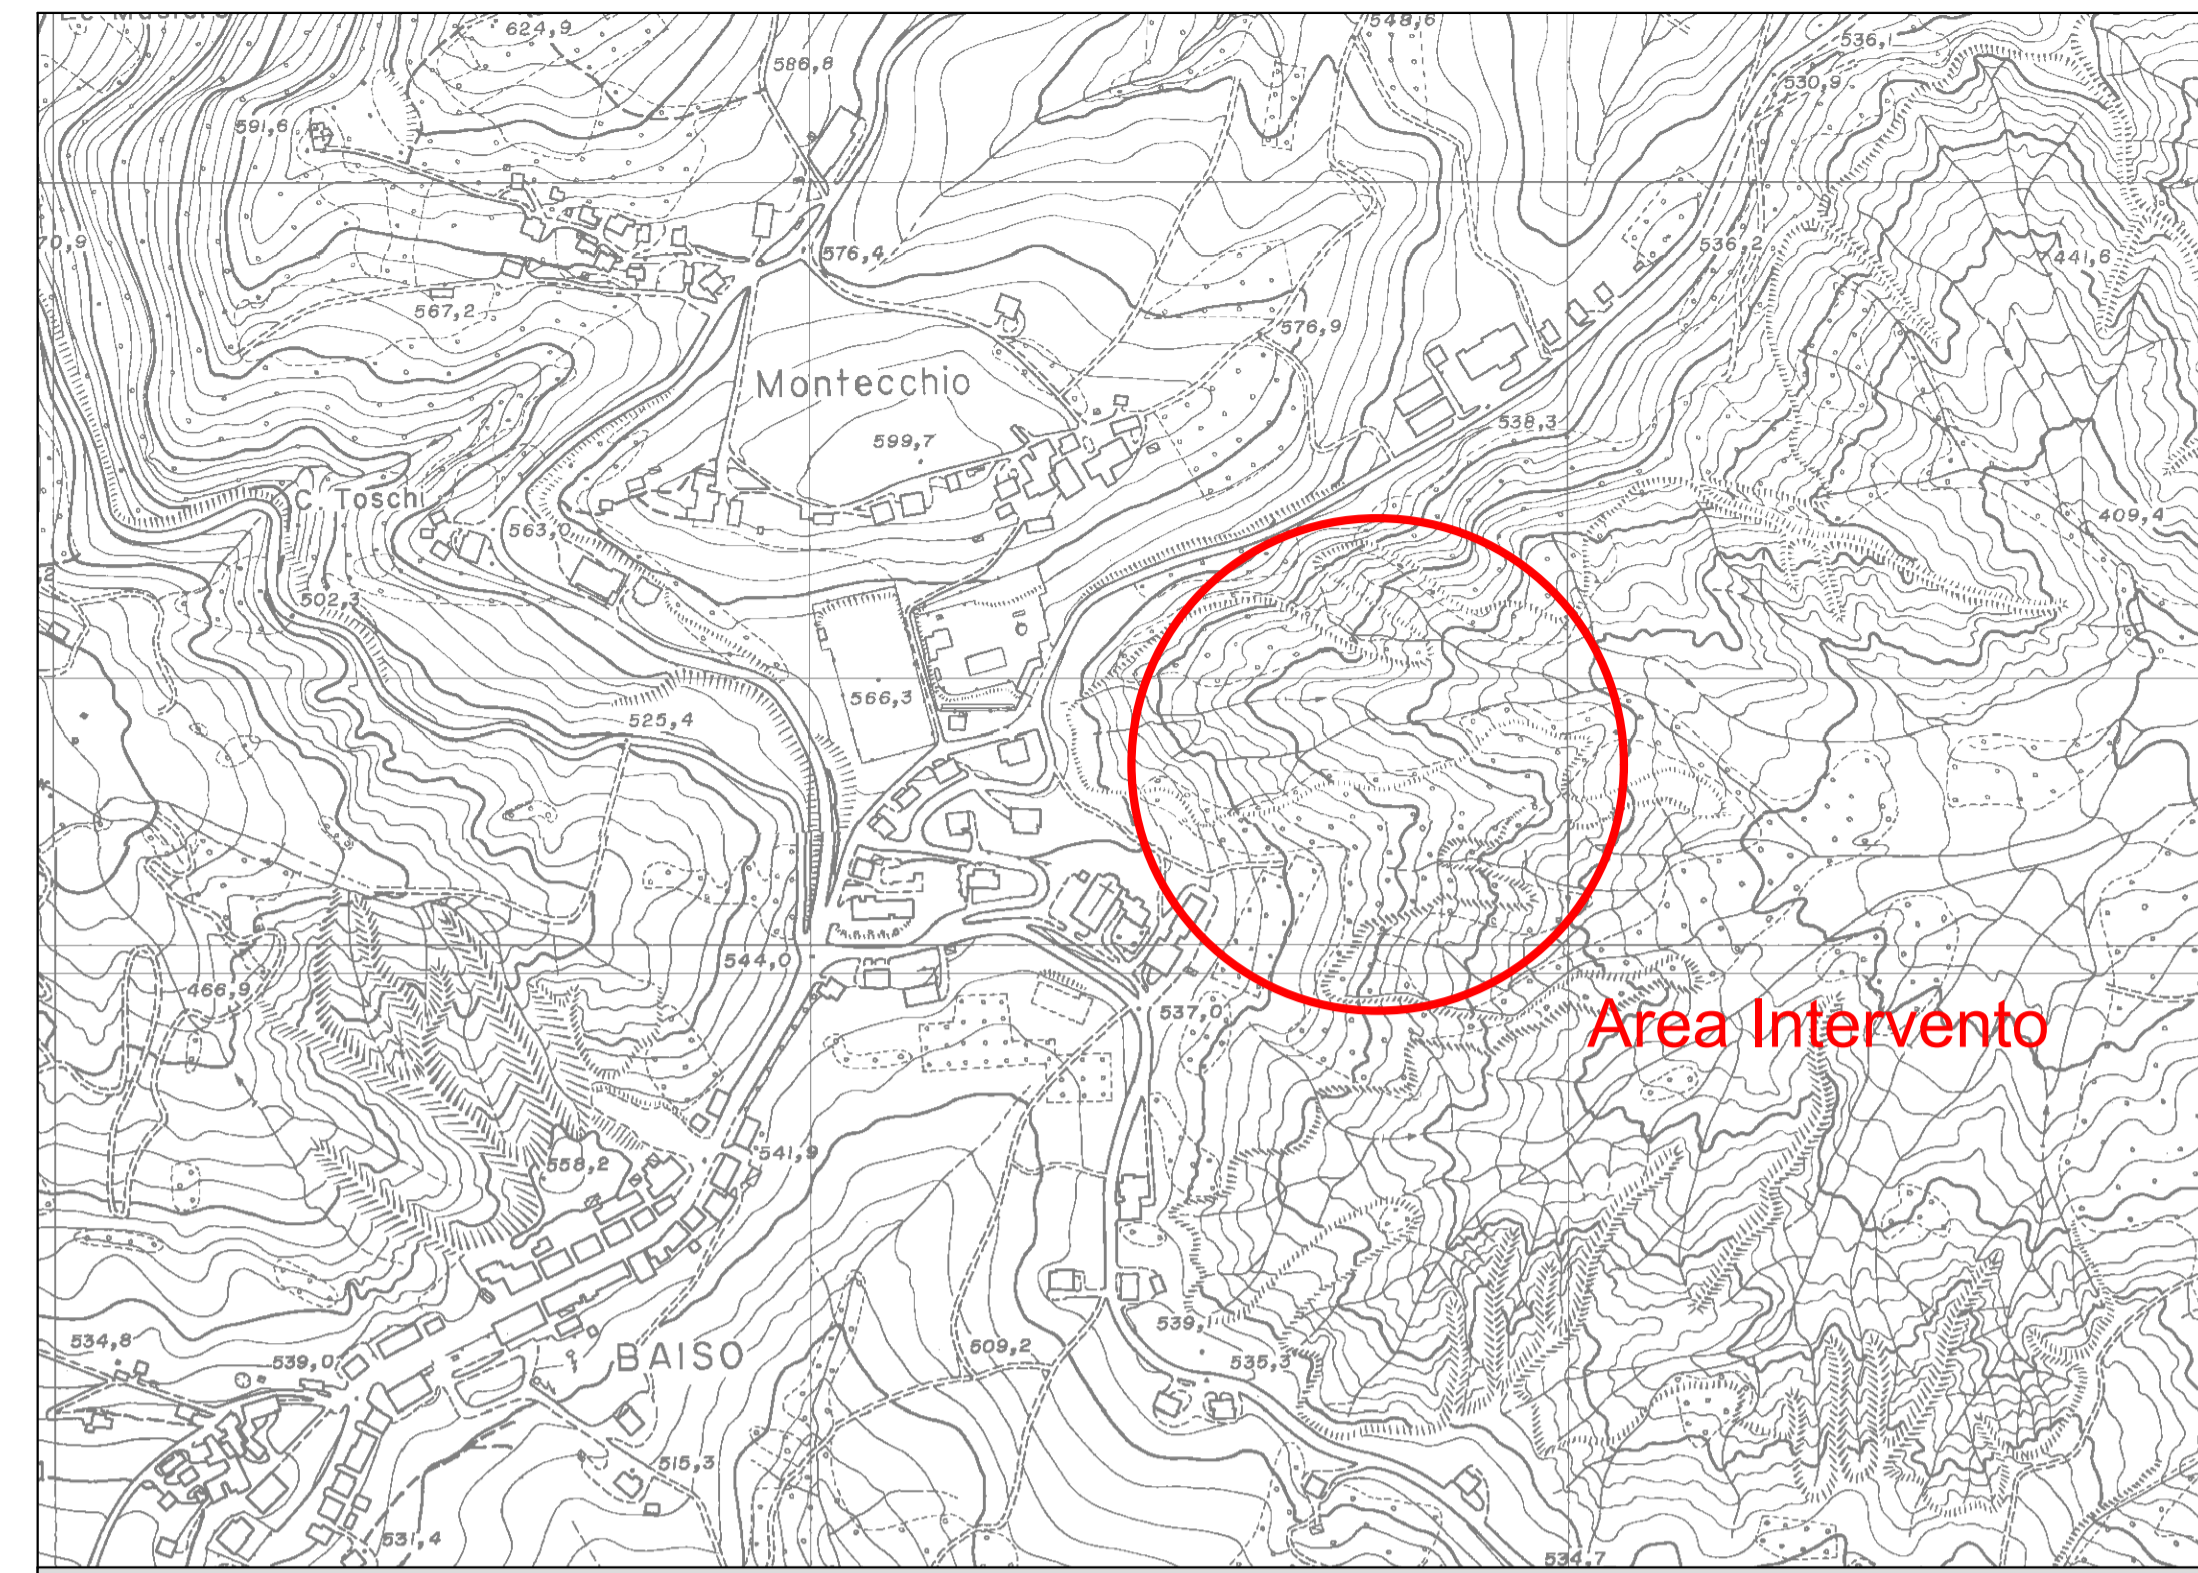


Zona Intervento - Estratto da C.T.R. n° 218124 e n° 218083 - Scala 1:5000



Planimetria opere  
Scala 1:1000

 Regione Emilia-Romagna  
SERVIZIO SICUREZZA TERRITORIALE E PROTEZIONE CIVILE  
Reggio Emilia

 AGENZIA REGIONALE  
PER LA SICUREZZA  
TERRITORIALE E LA  
PROTEZIONE CIVILE

DECRETO PRESIDENTE GIUNTA REGIONALE n. 18 DEL 24 FEBBRAIO 2021.  
 APPROVAZIONE DEL PIANO DEGLI INTERVENTI URGENTI - ANNUALITÀ 2021, DI  
 CUI ALL'ARTICOLO 2, COMMA 1 DPCM DEL 27 FEBBRAIO 2019. "ASSEGNAZIONE  
 DELLE RISORSE FINANZIARIE DI CUI ALL'ARTICOLO 1, COMMA 1028 DELLA  
 LEGGE 30 DICEMBRE 2018 N. 145".

O.C.D.P.C. 503/2018 - CS 6080.

Codice intervento: 16942

Titolo: Consolidamento e messa in sicurezza del dissesto in località di  
 Montecchio. Comune di Baiso (RE).

Importo finanziamento: € 380.000,00

CIG: \_\_\_\_\_ CUP: F55H21000110001

Coordinate WGS84: Lat. 44.499452; Long. 10.607502

PROGETTO ESECUTIVO

Allegato  
n. 3\_a

PLANIMETRIE E COROGRAFIE

Gruppo di progettazione e DL:

Dott. Ing. Nicola DE SIMONE (DL)

Geom. Paola PAOLINI

Dott. Geol. Giovanni BERTOLINI

Dott. For. Simonetta NOTARI

Dott. Ing. Tiberio RIMONDI

Visto di validazione:

(art. 26 co. D. Lgs n. 50/2016)

Il Responsabile del Procedimento

Dott. Ing. Francesco CAPUANO

SEDI OPERATIVE

Via Emilia Santo Stefano, 25 42121 REGGIO EMILIA Tel. 0522 407711 Fax 0522 407750  
 Via della Croce Rossa, 3 42122 REGGIO EMILIA Tel. 0522 585911

PEC: [stpc.reggioemilia@postcert.regione.emilia-romagna.it](mailto:stpc.reggioemilia@postcert.regione.emilia-romagna.it) E-mail: [stpc.reggioemilia@regione.emilia-romagna.it](mailto:stpc.reggioemilia@regione.emilia-romagna.it)

[www.regione.emilia-romagna.it](http://www.regione.emilia-romagna.it)