SCHEMA IMPIANTO PRODUZIONE ACS

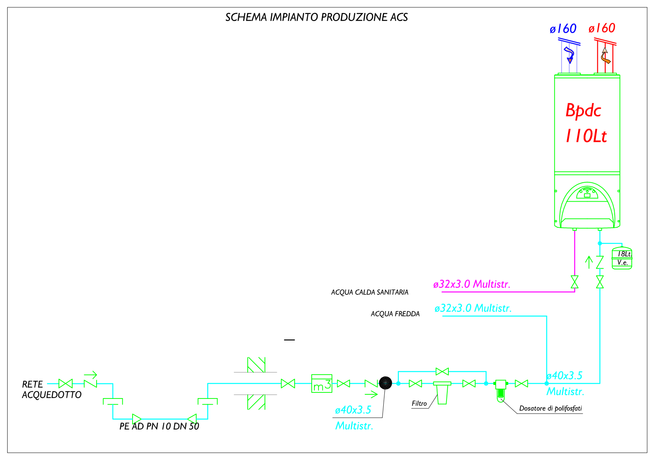

SCARICHI ZONA SPOGLIATOI

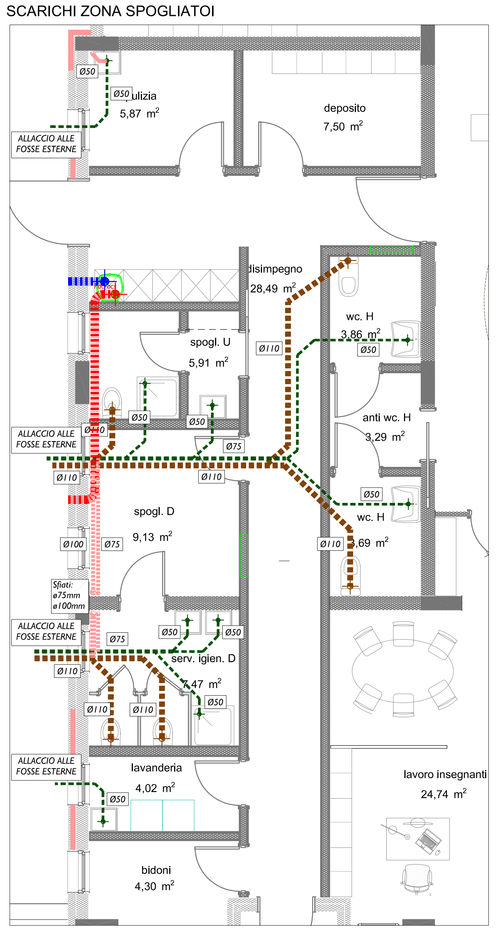

SCARICHI ZONA CUCINA

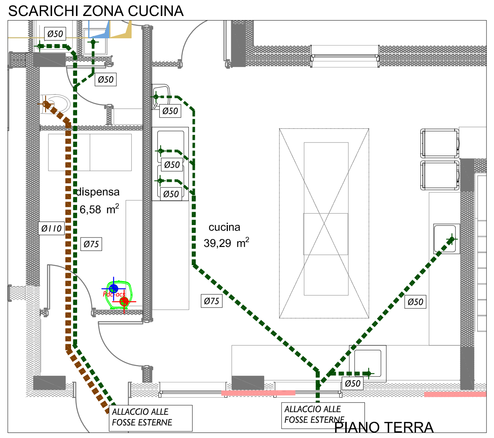

PIANO TERRA

Apparecchi servizi igienici - Diametri tubazioni			
Apparecchio		**Portata**	**Diametro**
N.	TIPO	L/s	Ø mm
1	LAVABO	0.10	Ø 16
2	BIDET	0.10	Ø 16
3	VASO A CASSETTA	0.10	Ø 16
4	DOCCIA	0.15	Ø 20

NOTA COIBENTAZIONE TUBAZIONI
Tutte le tubazioni della rete acqua calda e acqua fredda sanitaria dovranno essere rivestite con idoneo materiale coibente

SCHEMA IMPIANTO RISCALDAMENTO - SCUOLA ASILO NIDO

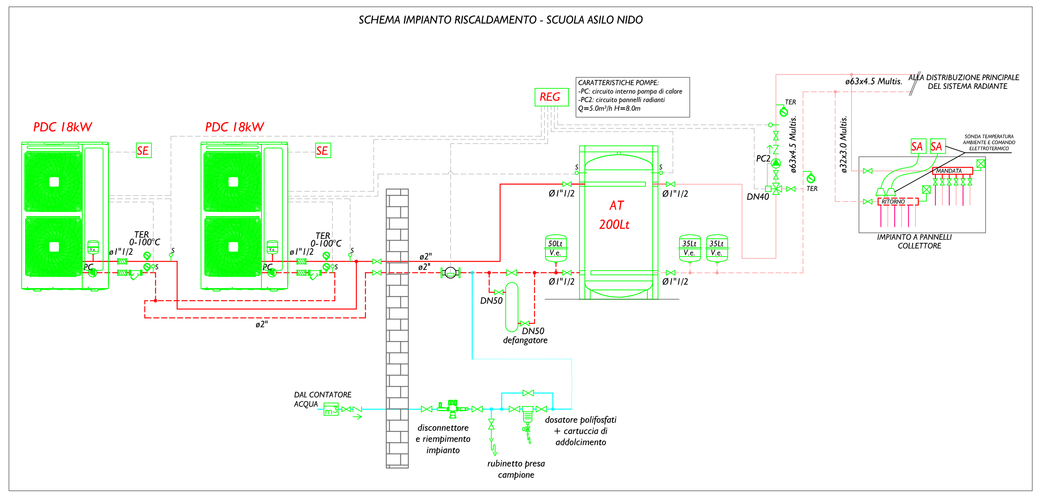

SCHEMA IMPIANTO RISCALDAMENTO - SCUOLA ASILO NIDO

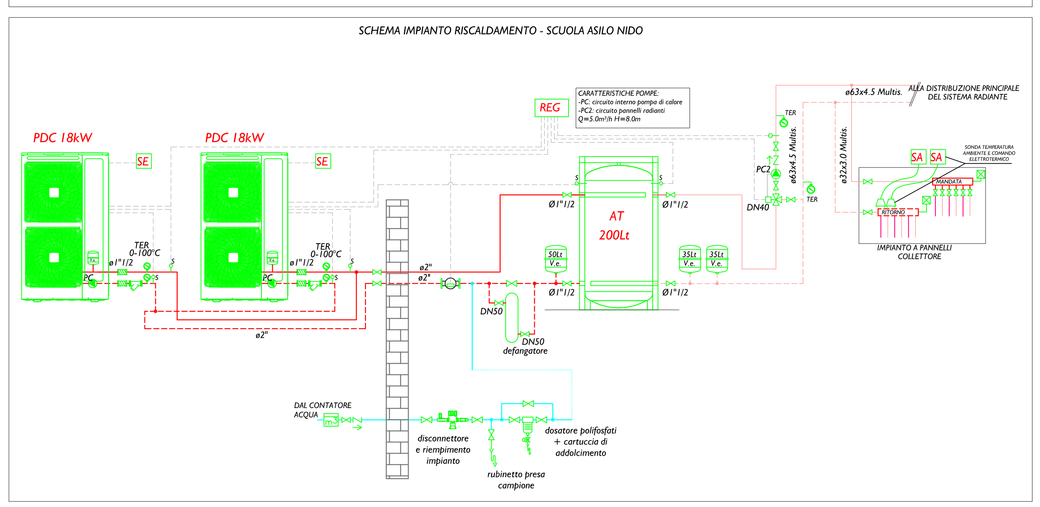

SCARICHI ZONA BAGNI SCUOLA MATERNA

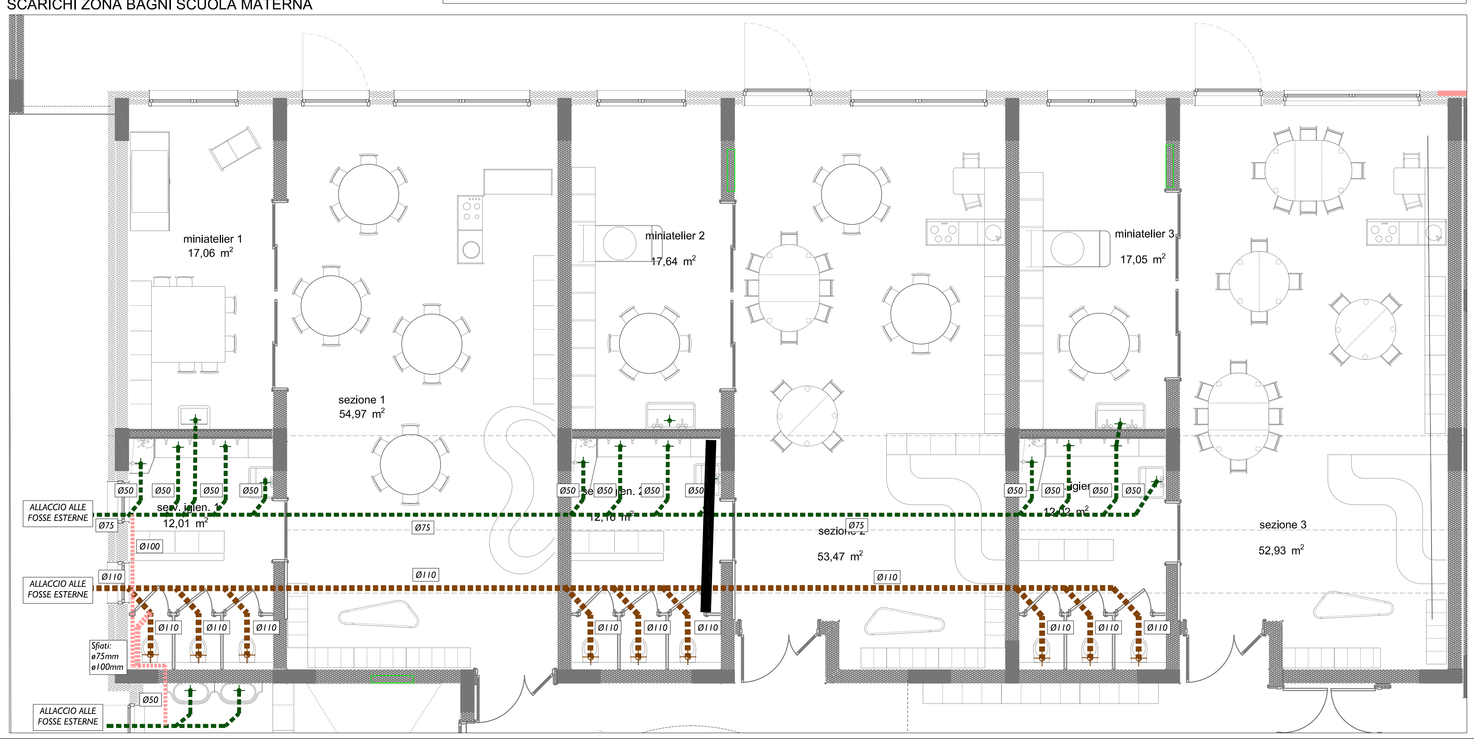

SCARICHI ZONA BAGNI SCUOLA DELL'INFANZIA

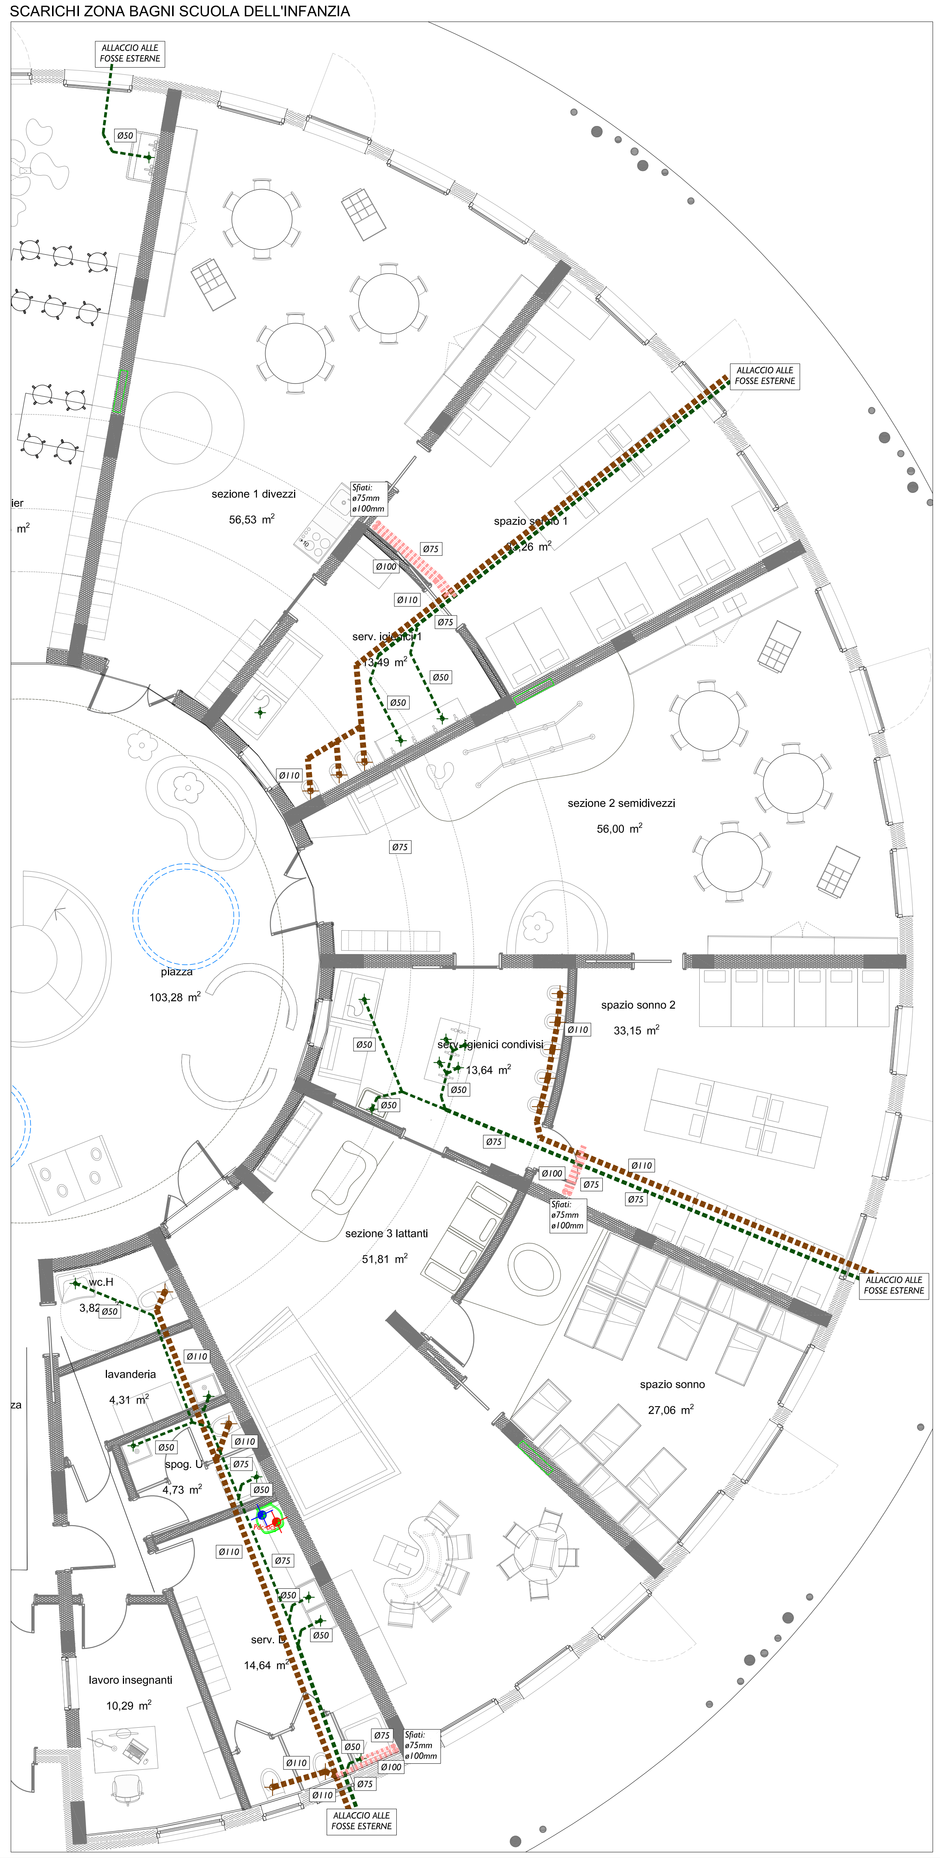

LEGENDA SIMBOLI

- COLLETTORE IDRICO-SANITARIO
- COLONNA MONTANTE (DISCENDENTE/ASCENDENTE)
- LINEE IMPIANTO IDRICO SANITARIO FREDDO/CALDO
- ALLACCI ACQUA FREDDO/CALDO Ø16
- SCALDACQUA A POMPA DI CALORE A PAVIMENTO PER PRODUZIONE ACQUA SANITARIA, POTENZA UTILE kW 1.20, POTENZA ASSORBITA TOTALE kW 0.35, DIMENSIONI LxØ mm 1398x540, PESO A VUOTO: 55 kg. CAPACITA' 110 LITRI.
- POMPA DI CALORE ARIA-ACQUA PER RISCALDAMENTO R32. POTENZA RISCALDAMENTO POMPA DI CALORE 18 kW. Dimensioni Unità LxhxP mm 1120x1560x400. LA POSIZIONE DELL'UNITA' ESTERNA VERRA' APPROVATA DALLA D.L. NEL RISPETTO DELLA VIGENTE NORMATIVA IN MATERIA DI IMPATTO ACUSTICO NONCHE' DEI LIMITI PREVISTI DAL COSTRUTTORE DELL'UNITA' ESTERNA PER LA DISTANZA MASSIMA FINO ALL'UNITA' INTERNA E LA DISTANZA MINIMA. ALIMENTAZIONE TRIFASE
- SFIATI SCARICHI
- SCARICO ACQUE SAPONOSE
- SCARICO ACQUE NERE
- TUBAZIONE DI PRESA / ESPULSIONE ARIA DEL BOLLITORE A POMPA DI CALORE

Revisione	Data	Oggetto modifiche	Eseguito	Verificato	Approvato

REALIZZAZIONE DEL POLO INFANZIA
Via Villagrappa - San Mauro Pascoli (FC)

Finanziato dall'Unione europea NextGenerationEU

"Opera finanziata dall'Unione Europea – NextGenerationEU - Fondi PNRR – M4C1 – 1.1 "PIANI PER ASILI NIDO E SCUOLE DELL'INFANZIA E SERVIZI DI EDUCAZIONE E CURA PER LA PRIMA INFANZIA"

Comune di San Mauro Pascoli. Provincia Forlì - Cesena

Progetto DEFINITIVO di cui all'art.24 del D.P.R. 207/2010 per la realizzazione di Nuovo Polo Infanzia in Via Villagrappa
CUP. G85E21000090006

committente:
Comune di San Mauro Pascoli
Piazza Giuseppe Mazzini,n.3 47030 San Mauro Pascoli (FC)

responsabile del procedimento
geom. Giovanni Rovagli
Responsabile Settore Tecnico Ufficio Edilizia Privata ed Urbanistica

progetto:
TULLIO ZINI ARCHITETTO
via Ardinella, 153 – 41124 Modena
tel.059/344170
tullio.tz@tin.it/pec.it

ZEZ PARTNERS
via Ardinella, 153 – 41124 Modena
tel.059/344170
mail@zezpartners.it
www.zezpartners.it

INTeGRA Professionisti Associati
Via Giardini Nord, 91 – 41122 Modena (MO)
tel.059/8439753
info@welaintegra.it

Studio Associato Energia
Via Guglielmo Marconi, 305 – 48018 Faenza (RA)
tel. 0546/660152
energia@energia.ra.it

timbro e firma

progetto:

architettonico	arch. Tullio Zini arch. Michele Zini arch. Elisa Mariotti
compuls	arch. Sara Michelini geom. Maurizio Forghieri arch. Oliver Forghieri
strutture	ing. Filippo Nobili ing. Daniele Cavazzoni
impianti meccanici, elettrici, energetici, antincendio	p.i. Andrea Montuschi ing. Pietro Collina p.i. Piero Pondi
sicurezza	ing. Filippo Nobili
acustica	ing. Emanuele Murlini
CNSDI	ing. Francesco Bonacini
indagine geologica	Geo Group srl

timbro e firma

titolo: Piano terra impianto scarichi e schema CT
scala: 1:50
tavola: MEC 05
data: data della firma digitale

a 2001/7/2001/7.598.02 suv1/7.598.02 suv1/7.598.02_suv_d55.dwg
QUALUNQUE USO NON AUTORIZZATO DEL PRESENTE DISEGNO E' PERSEGUIBILE A TERMINI DI LEGGE