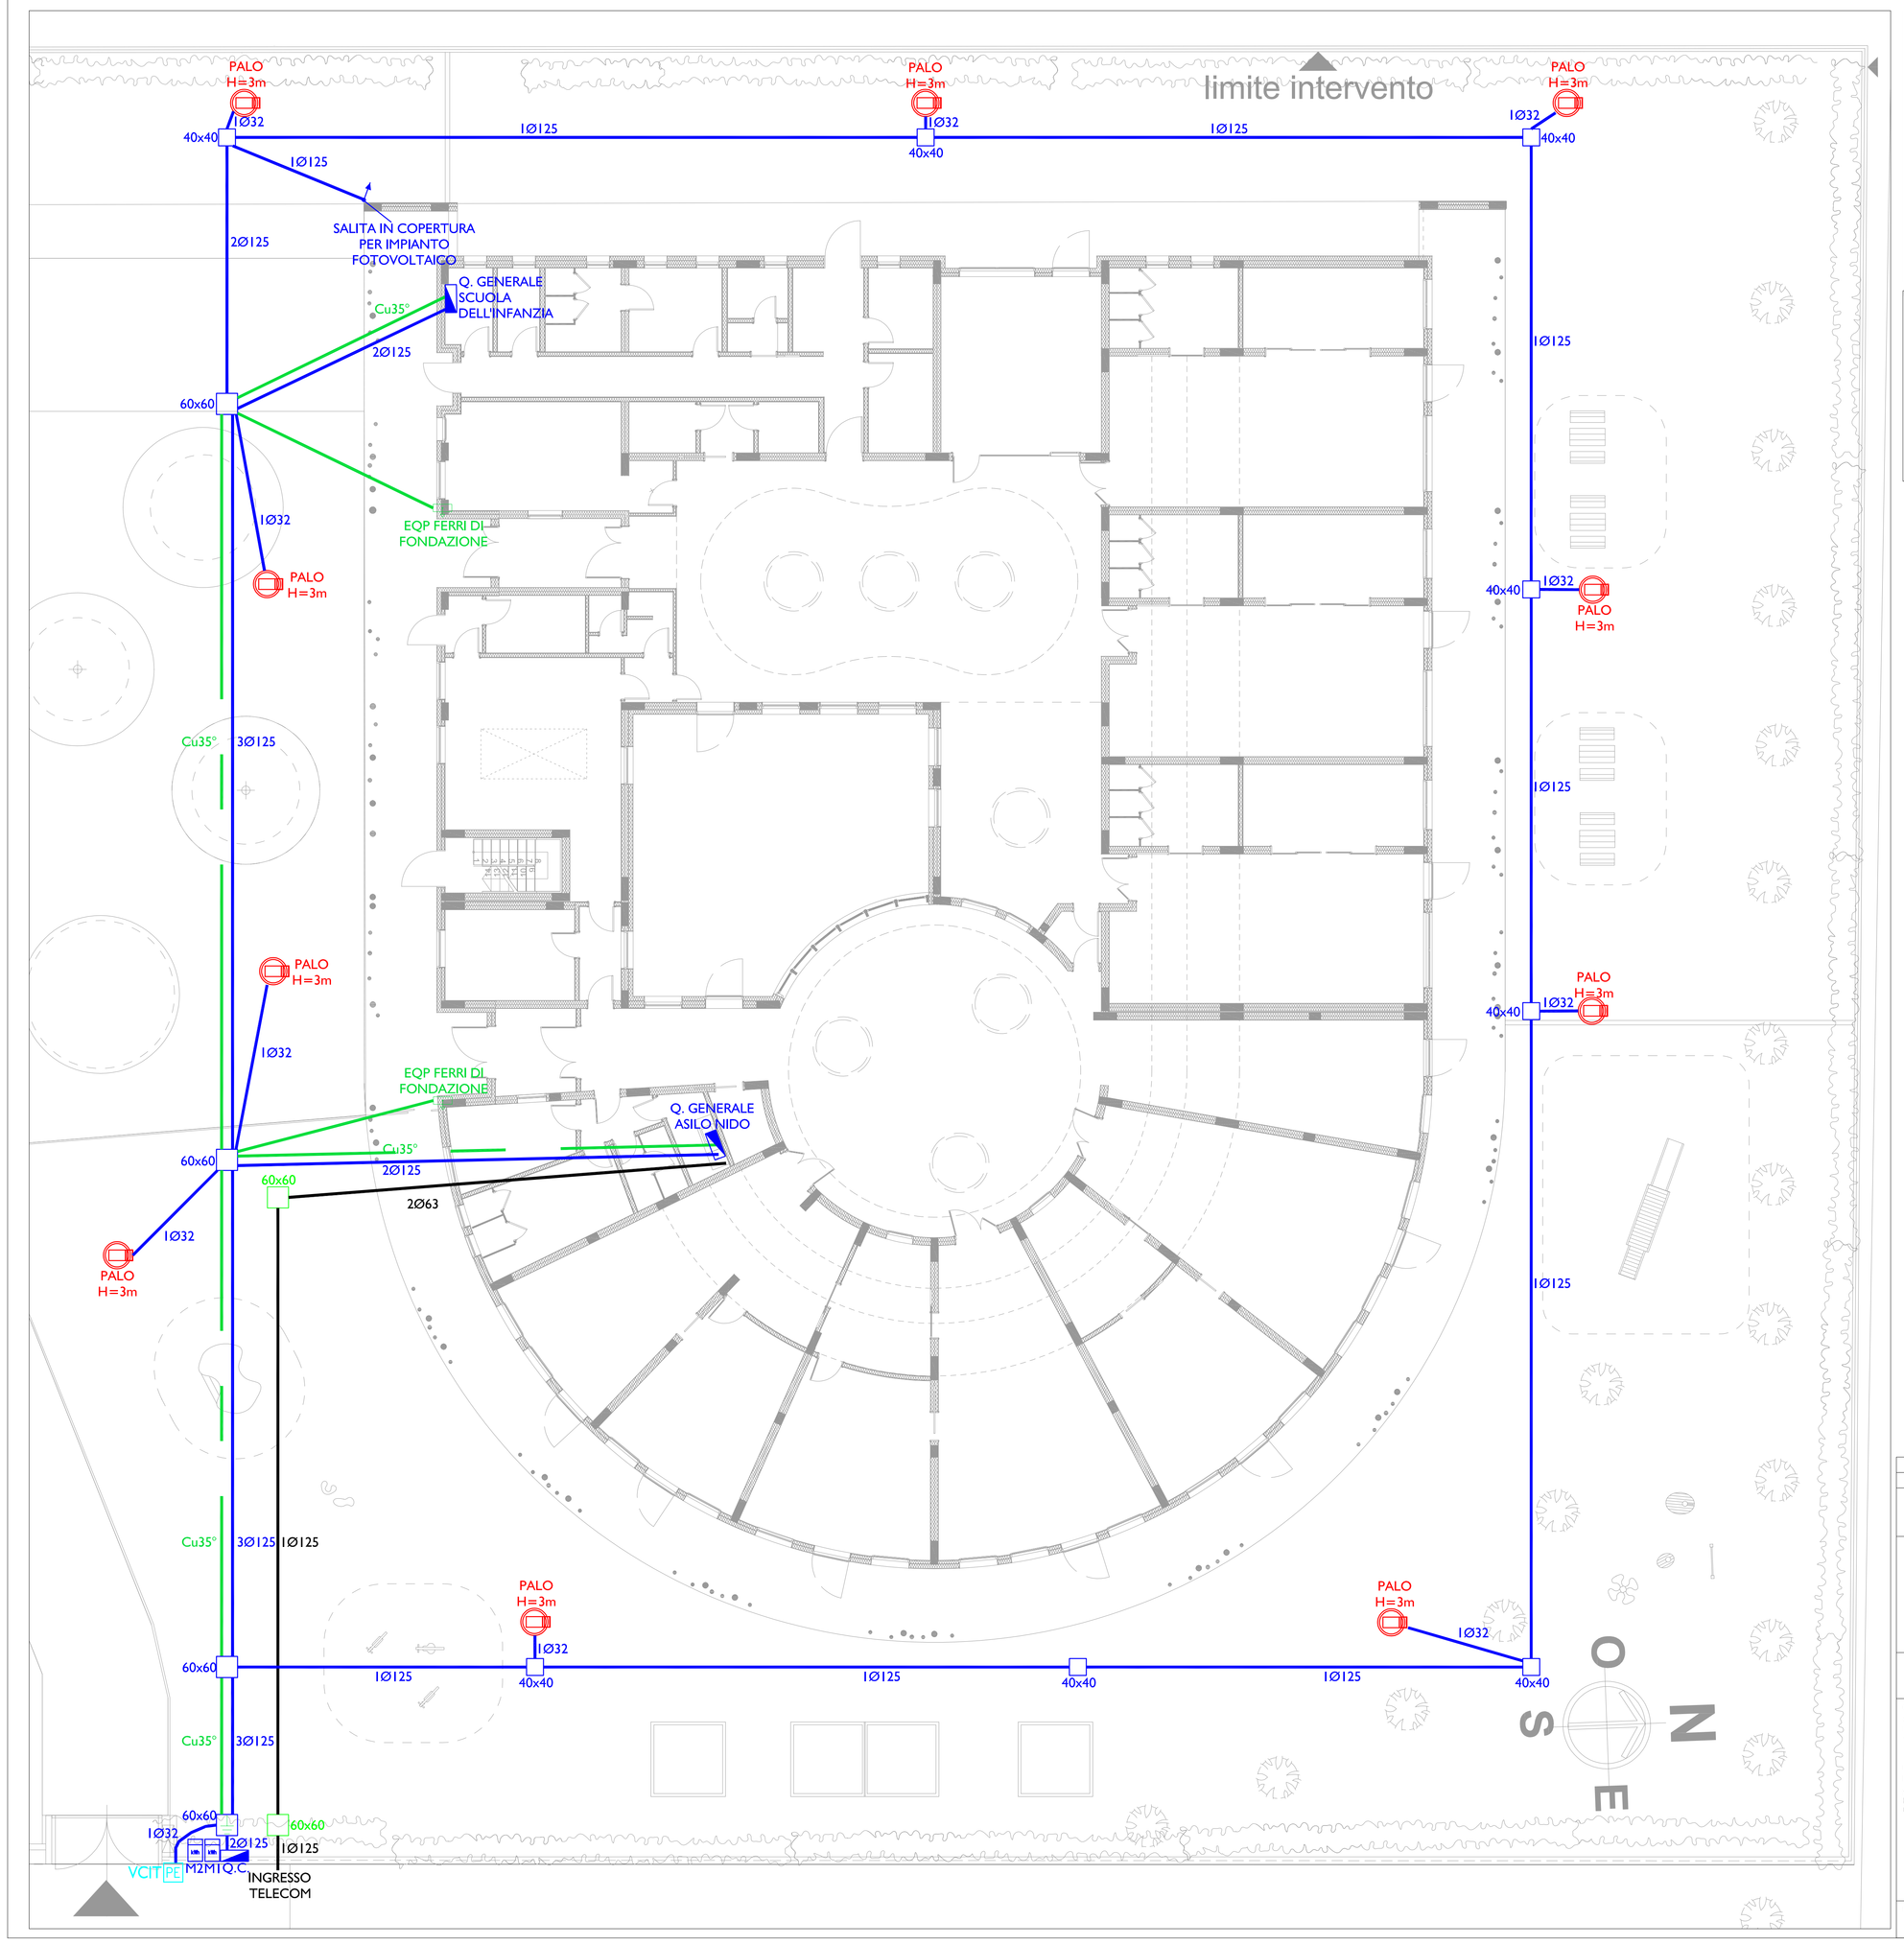

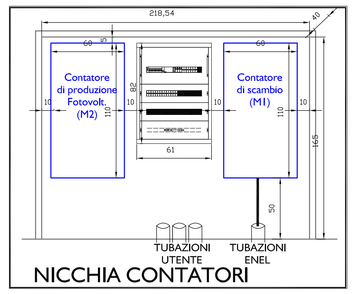

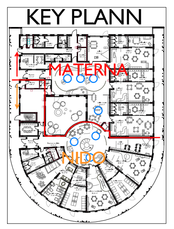

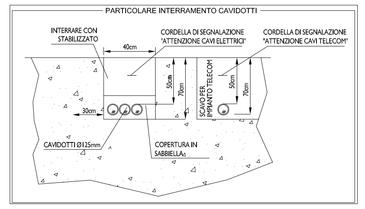

LEGENDA COMPONENTI IMPIANTO ELETTRICO

	Pozzetto ispezionabile con picchetto di messa a terra
	Corda nuda in rame 35mmq
	Nodo collettore terre
	Canale, passerella portacavi
	Cavidotto interrato per distribuzione impianto forza motrice (f.m.)
60x60 50x50 40x40	Pozzetti per distribuzione impianto forza motrice (f.m.)
	Cavidotto interrato per distribuzione impianto telefonico
60x60 50x50 40x40	Pozzetti per distribuzione impianto telefonico
	Armatura led testapalo, 3000°K, 25W, IP66, Conforme alla L.R. in materia di inquinamento luminoso, conforme CAM, Tipo ditta: Lombardo, mod: Line 330 o equivalente altra ditta.

Revisione	Data	Oggetto modifiche	Eseguito	Verificato	Approvato

REALIZZAZIONE DEL POLO INFANZIA
Via Villagrappa - San Mauro Pascoli (FC)

Finanziato dall'Unione europea NextGenerationEU

"Opera finanziata dall'Unione Europea – NextGenerationEU - Fondi PNRR – M4C1 – 1.1 "PIANI PER ASILI NIDO E SCUOLE DELL'INFANZIA E SERVIZI DI EDUCAZIONE E CURA PER LA PRIMA INFANZIA"

Comune di San Mauro Pascoli. Provincia Forlì - Cesena

Progetto DEFINITIVO di cui all'art.24 del D.P.R. 207/2010 per la realizzazione di Nuovo Polo Infanzia in Via Villagrappa
CUP. G85E21000090006

committente:
Comune di San Mauro Pascoli
Piazza Giuseppe Mazzini n.2
47030 San Mauro Pascoli (FC)

responsabile del procedimento:
geom. Giovanni Ravagli
Responsabile Settore Tecnico
Ufficio Edilizia Privata ed Urbanistica

progetto:
TULLIO ZINI ARCHITETTO
via Andreoli, 165 - 41124 Modena
tel.059-301506
tullio.zini@pec.archi.it

ZPZ PARTNERS
via Andreoli, 165 - 41124 Modena
tel.059-301506
mail@zpzpartners.it
www.zpzpartners.it

INTeGRA Professionisti Associati
via Alberto Bramanti, 31 - 41122 Modena (MO)
tel.059-4390733
info@webintegra.it

Studio Associato Energia
via Giuseppe Mazzini, 20/3 - 48018 Faenza (RA)
tel. 0546697111
energia@pec.energia.ra.it

Indico a Breve

Indico a Breve

progetto:
architettonico arch. Tullio Zini
arch. Michele Zini
arch. Claudia Zini
arch. Sara Michelini
computi geom. Maurizio Pungherari
arch. Oliver Fonghieri
strutture ing. Filippo Naldi
ing. Daniele Cavazzani
Impianti meccanici, elettrici, energetici, antincendio p.i. Andrea Montuschi
ing. Pietro Collina
p.i. Piero Ponti
sicurezza ing. Filippo Naldi
acustica ing. Emanuele Morlini
DNSH ing. Francesco Bonacini
Indagine geologica Geo Group srl

titolo	scala	tavola	data
Planimetria area esterna	1:100	ELE 1	data della firma digitale