

A




B




C



D

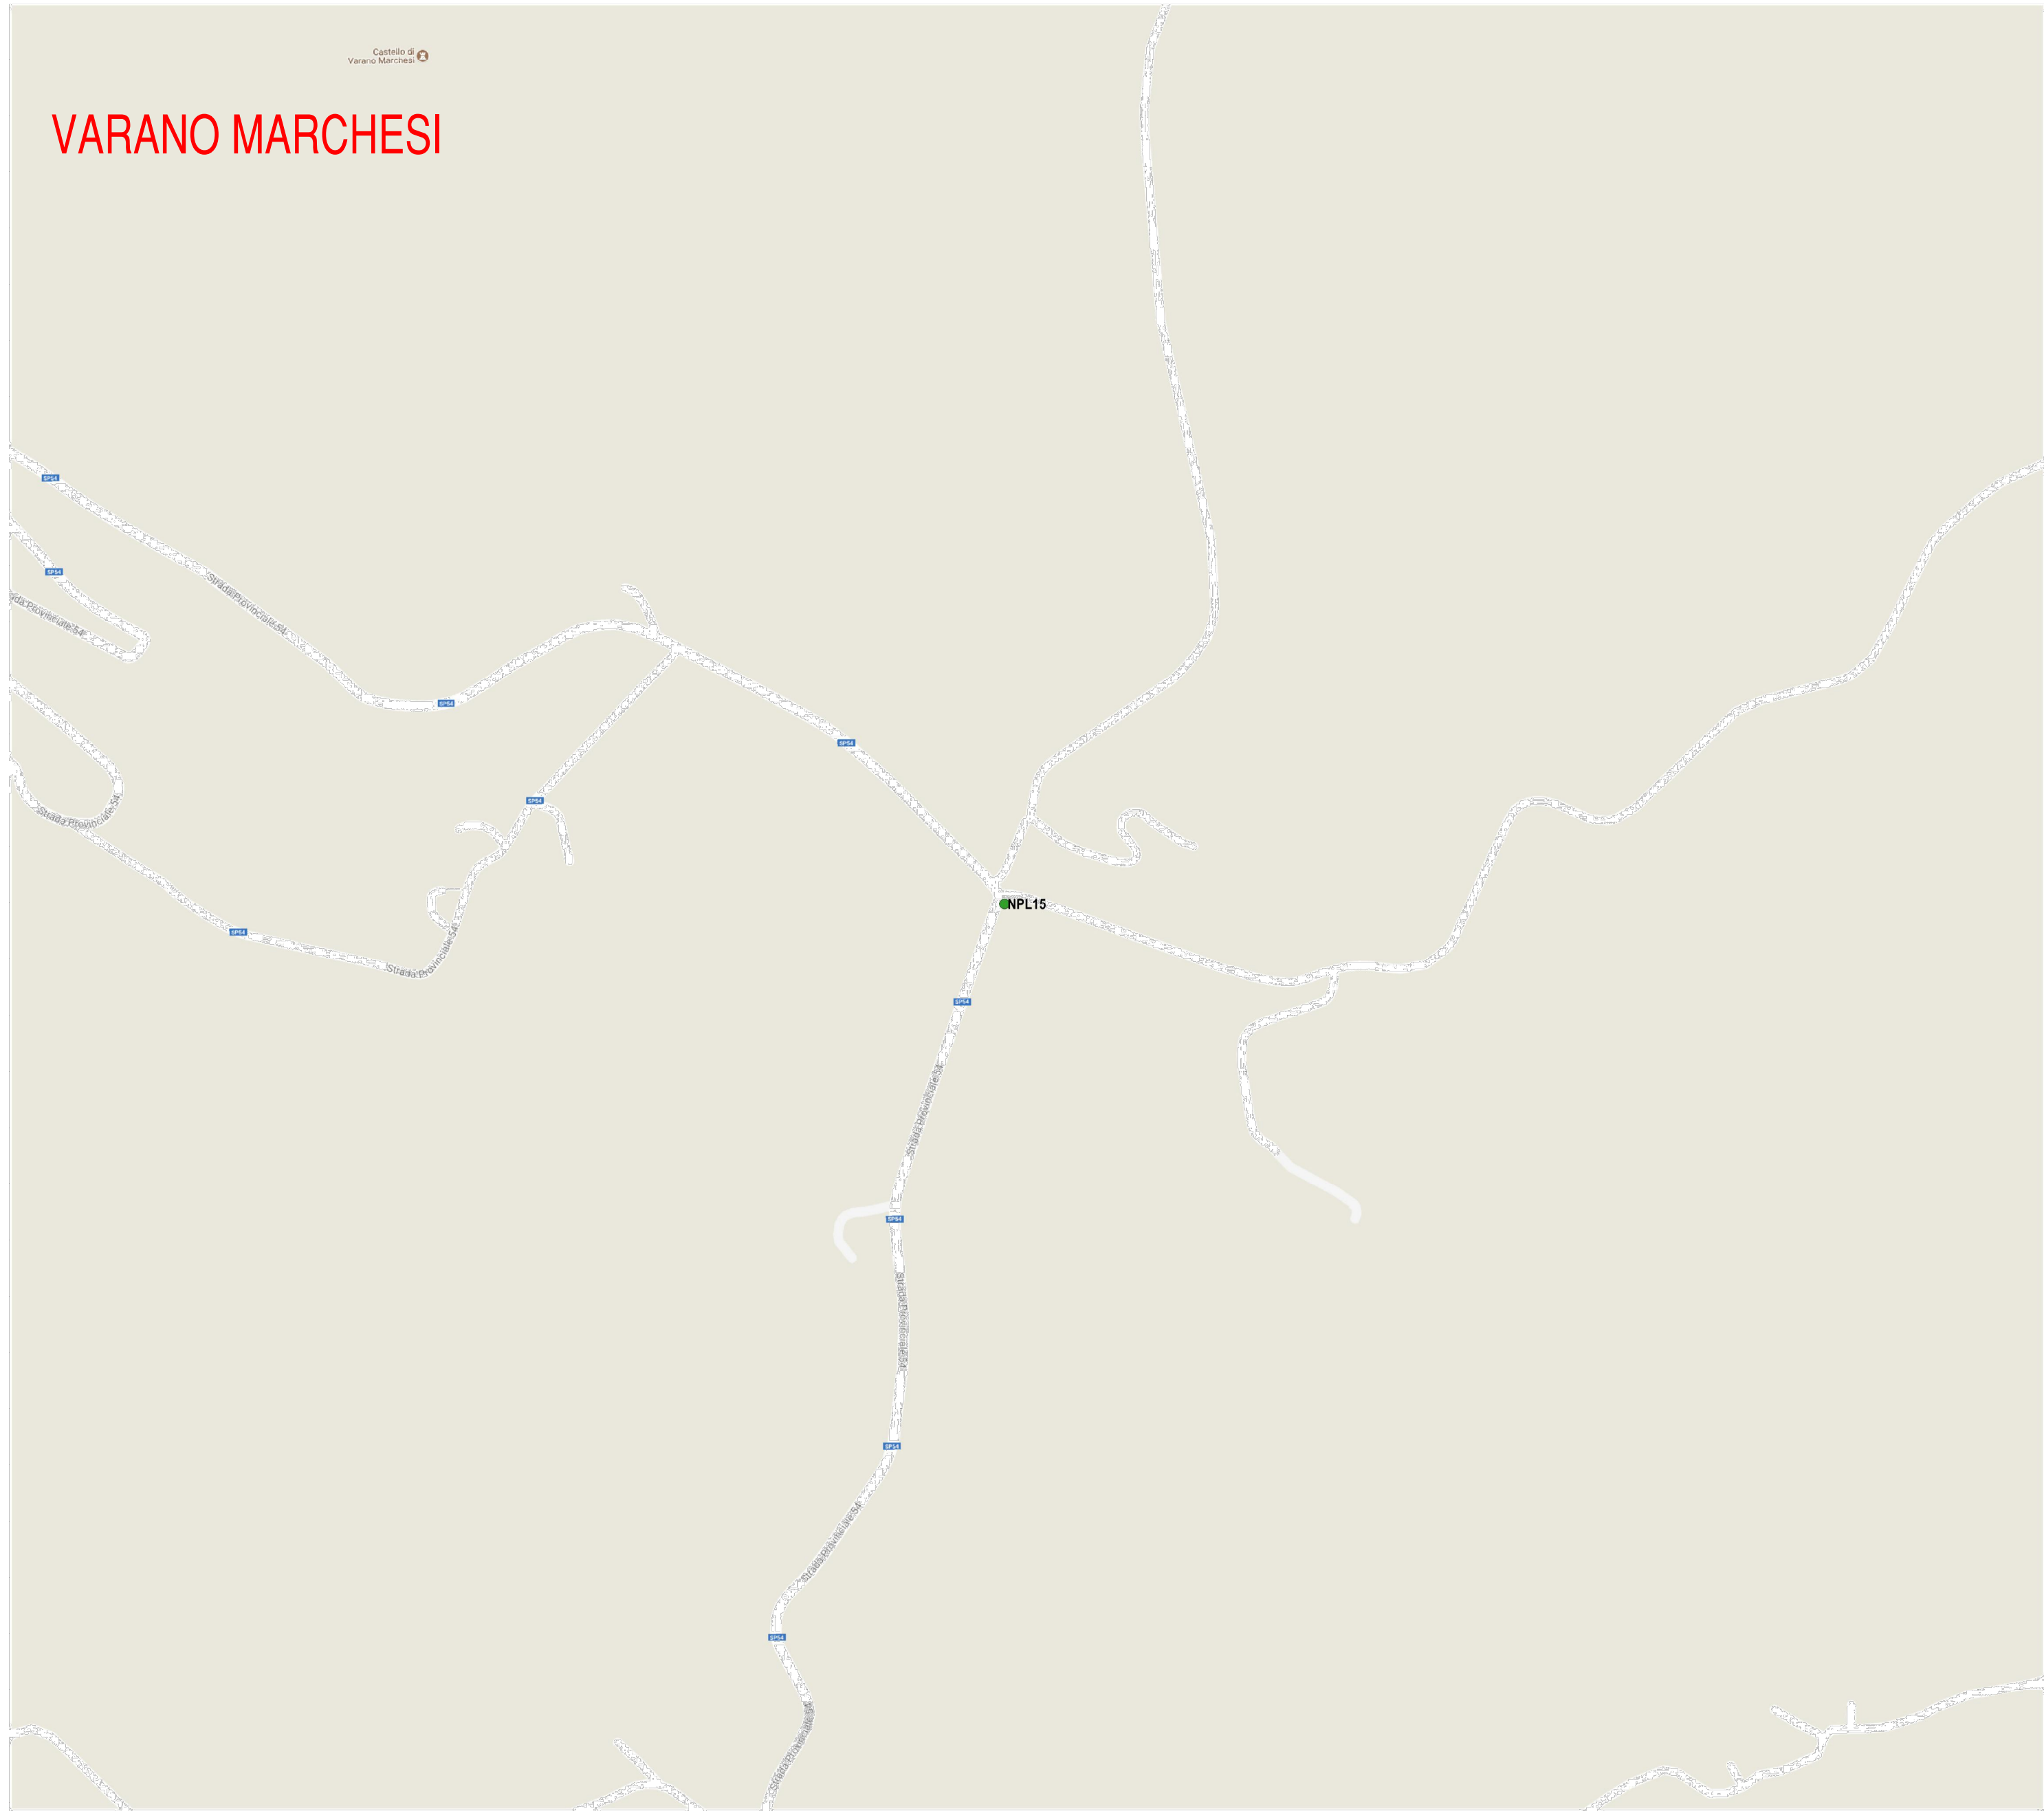

LOCALIZZAZIONE INTERVENTO

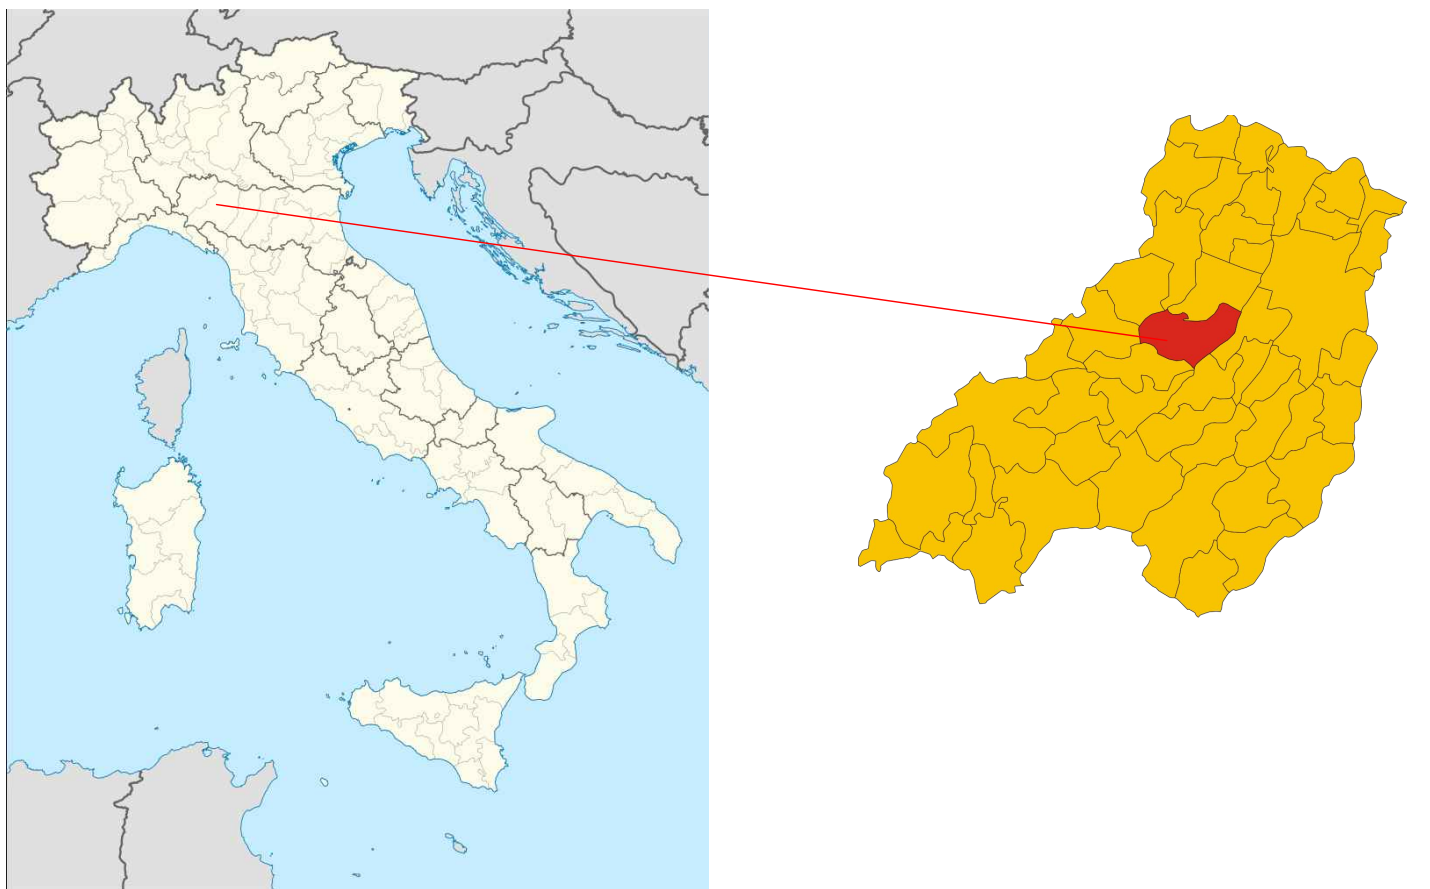

INDIVIDUAZIONE ZONE



● ID nuovo punto luce



COMUNE DI MEDESANO  
Provincia di Parma

**Studio ALFA**  
Studio ALFA S.P.A.  
Via V. Monti 1  
42122 Reggio Emilia  
tel. +39 0522 550980  
fax +39 0522 550987  
sito web: www.studioalfa.it

**restart**  
Restart Progetti  
Via N. Sauro 22  
42017 Novellara (RE)  
tel. +39 0522 654644  
fax +39 0522 654644  
sito web: www.restart-progetti.it

**PROGETTO DI FATTIBILITA' E ANALISI ECONOMICA  
PER LA GESTIONE E RIQUALIFICAZIONE ENERGETICA  
DEGLI IMPIANTI DI PUBBLICA ILLUMINAZIONE**

**RESPONSABILE DI PROGETTO**  
Dott. Lucio Leoni  
**GRUPPO DI LAVORO**  
Dott. Germano Bonetti  
Per. Ind. Simone Bellini  
Ing. Mattia Filippo Pagliari



TITOLO		LAVORO	
ESTENDIMENTI ILLUMINAZIONE PUBBLICA NUOVI PUNTI LUCE		NPL	
		Scala	1:3.500
		Modello	NPL_modello
0	EMISSIONE	08.11.2017	
Rev. n	Descrizione	Data	
Tabella Revisioni			