




Comune di Riccione

Provincia di Rimini

SETTORE 9 - LAVORI PUBBLICI - ESPROPRI - DEMANIO - AMBIENTE - SERVIZI TECNICI

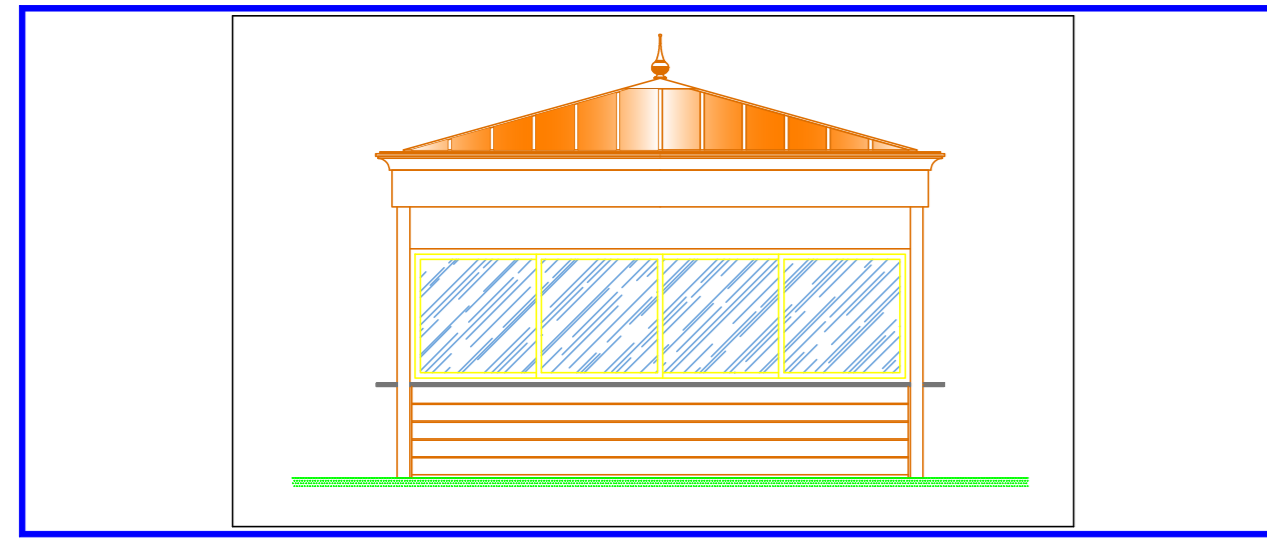

PROGETTO DEFINITIVO - ESECUTIVO


Progetto : **PROGETTO DI NUOVO CHIOSCO AL PARCO DELLA RESISTENZA.**

Oggetto : **PLANIMETRIA DI INDIVIDUAZIONE FOTOGRAFIE** Tav. : **1**
scala : **1 : 50.**

Il Tecnico Progettista :	Responsabile del Procedimento :	Dirigente del Settore Lavori Pubblici - Espropri - Demanio - Ambiente - Servizi Tecnici
Arch. Giovanni Morri	Arch. Giovanni Morri	Ing. Michele Bonito

DATA : Marzo 2018.

PLANIMETRIA DI INDIVIDUAZIONE SCALA 1 : 5000

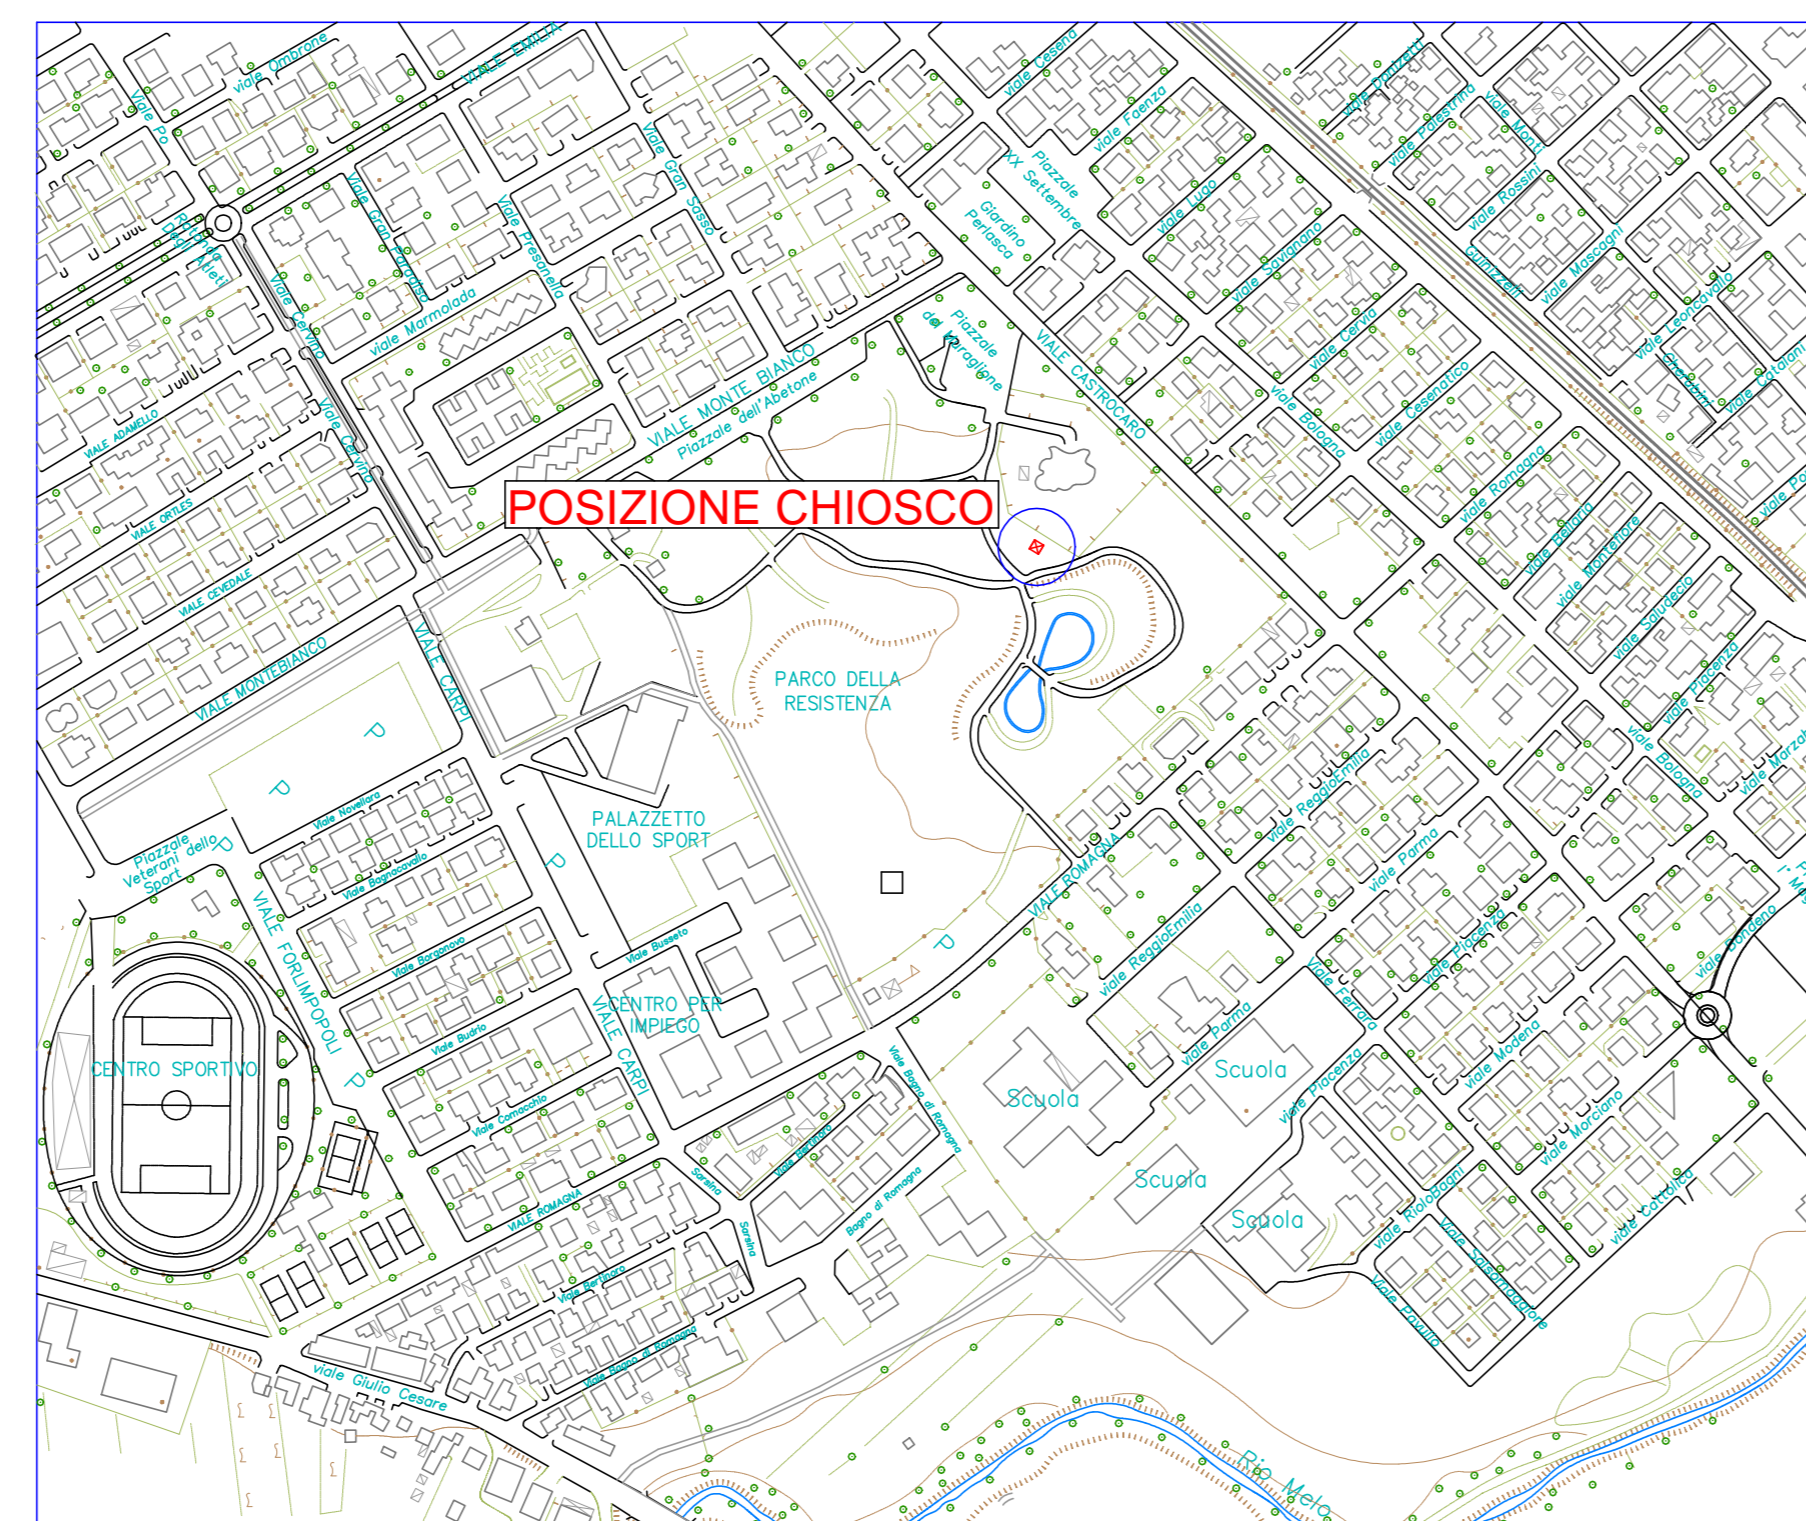

AEROFOTOGRAMMETRIA

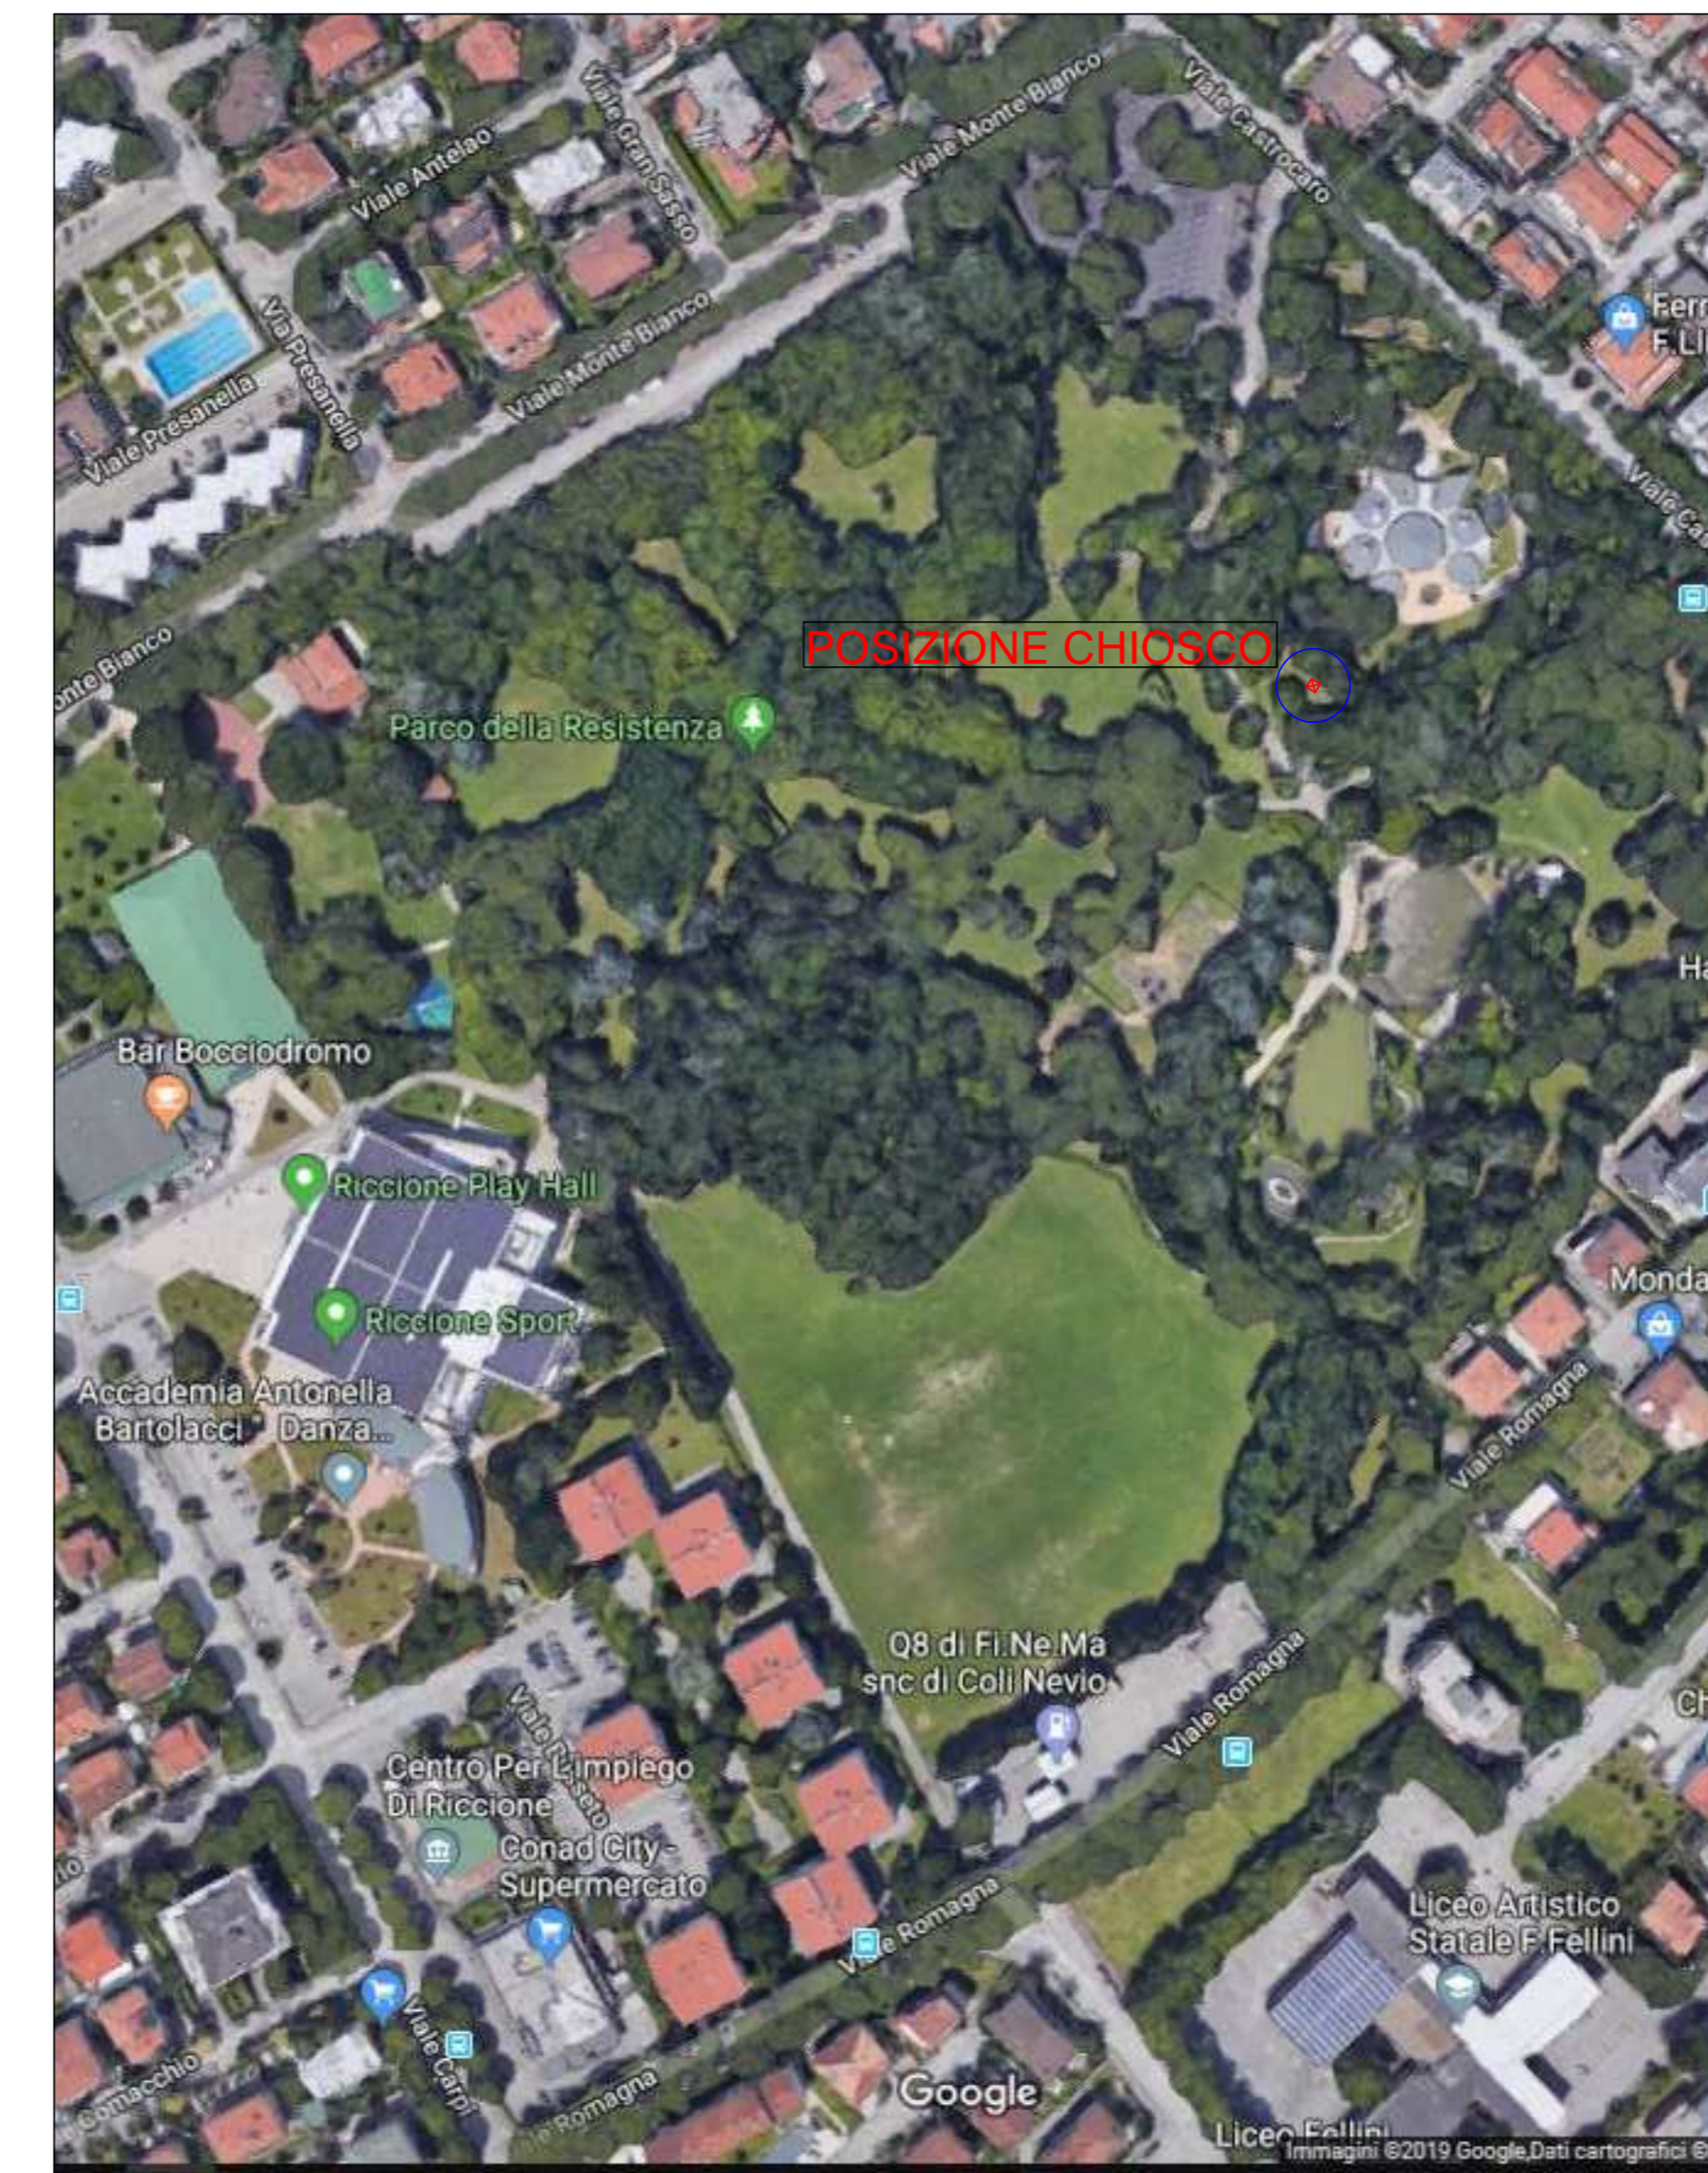


FOTO - 1



FOTO - 3



FOTO - 5



FOTO - 2



FOTO - 4



FOTO - 6

