




Comune di Riccione

Provincia di Rimini

SETTORE 9 - LAVORI PUBBLICI - ESPROPRI - DEMANIO - AMBIENTE - SERVIZI TECNICI

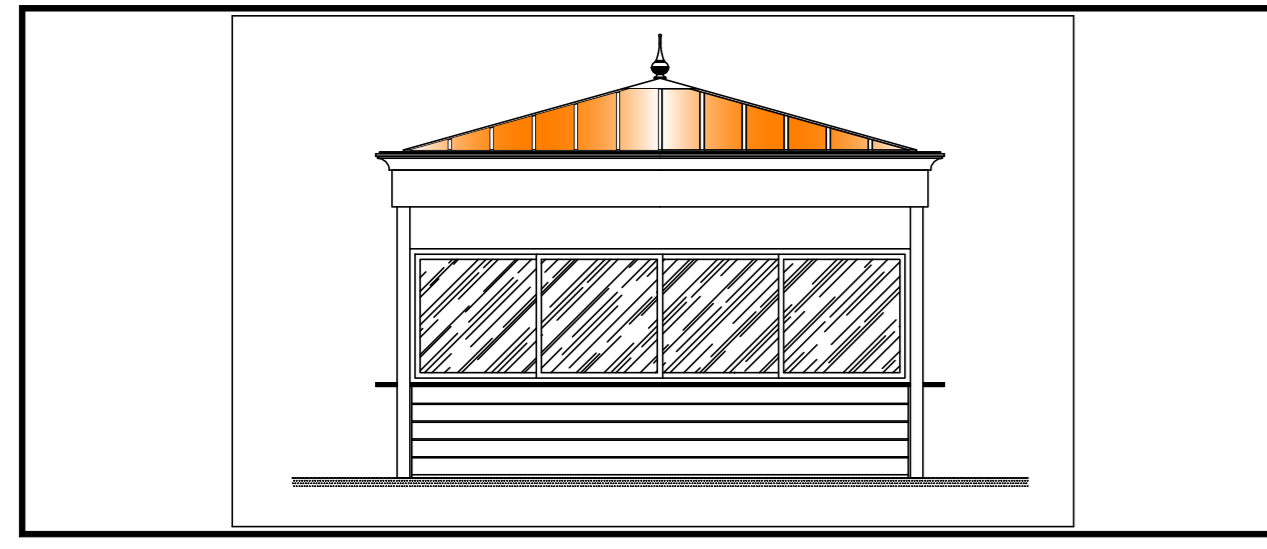

PROGETTO DEFINITIVO - ESECUTIVO

Progetto: **PROGETTO DI NUOVO CHIOSCO AL PARCO DELLA RESISTENZA.**

Oggetto: **PIANTA, PROSPETTI E SEZIONE**

Tav. : **2**
scala : **1 : 50.**

Il Tecnico Progettista :	Responsabile del Procedimento :	Dirigente del Settore
Arch. Giovanni Morri	Arch. Giovanni Morri	Lavori Pubblici - Espropri - Demanio - Ambiente - Servizi Tecnici
		Ing. Michele Bonito


DATA : Marzo 2018.

POSIZIONAMENTO:


IL CHIOSCO VIENE APPOGGIATO AL TERRENO SU APPOSITE PIASTRE IN ACCIAIO SENZA CHE NECESSITI DI ALCUN TIPO DI ANCORAGGIO

Tipo di chiosco: BAR


LUNGHEZZA MAX *M.5,00* AREA DI BASE *Mq.25,00*
 LARGHEZZA MAX *M.5,00*
 ALTEZZA *M.3,80*

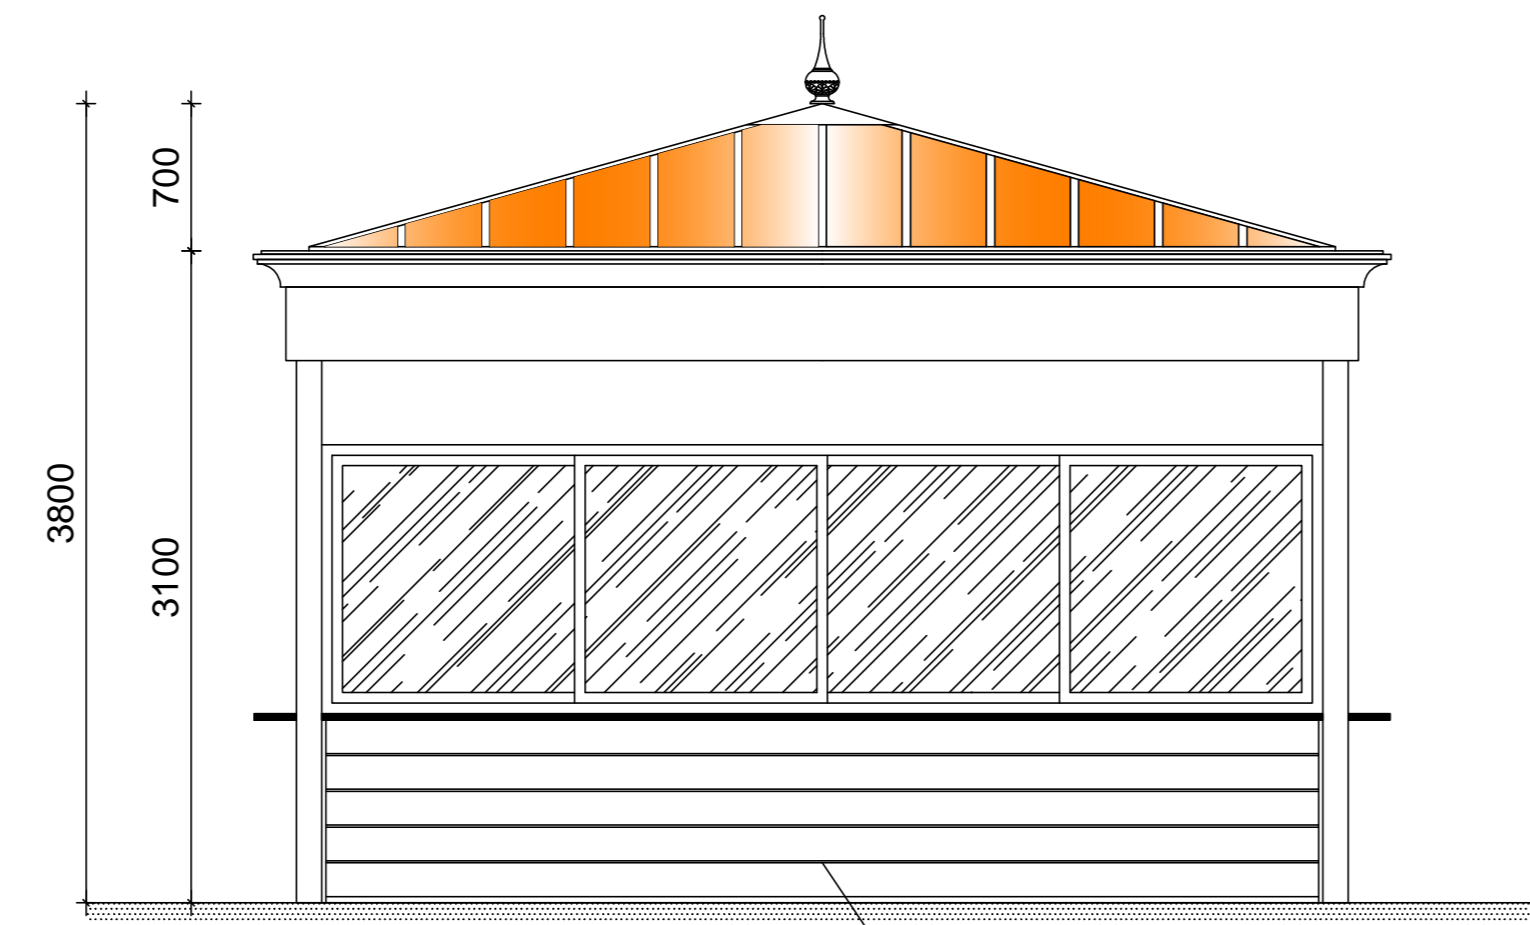


PROSPETTO ANTERIORE

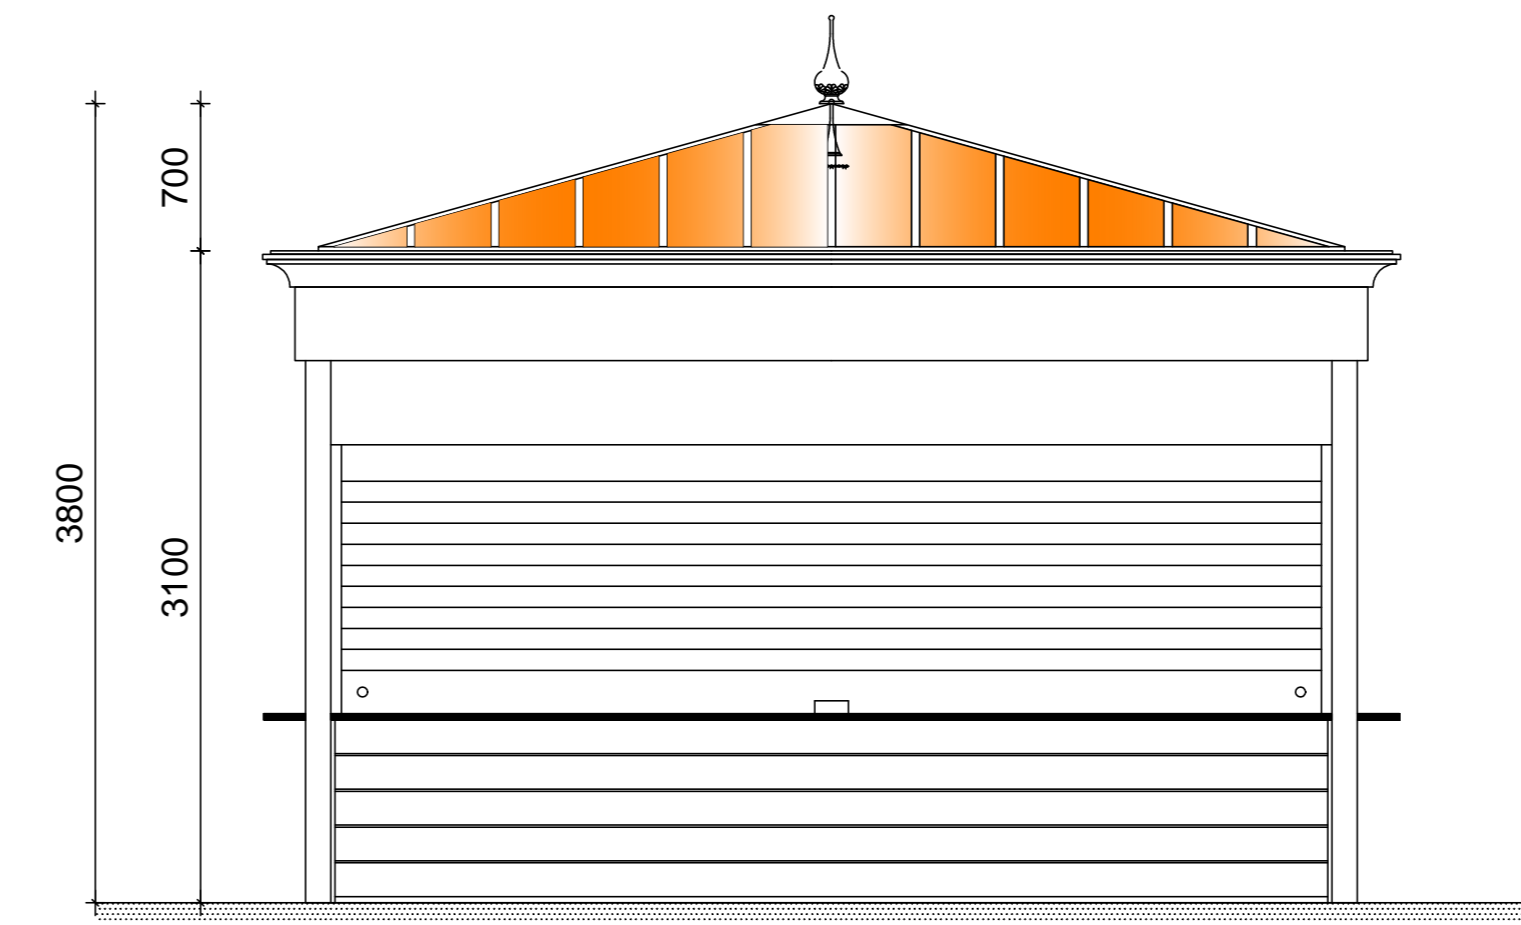


PROSPETTO ANTERIORE NOTTE

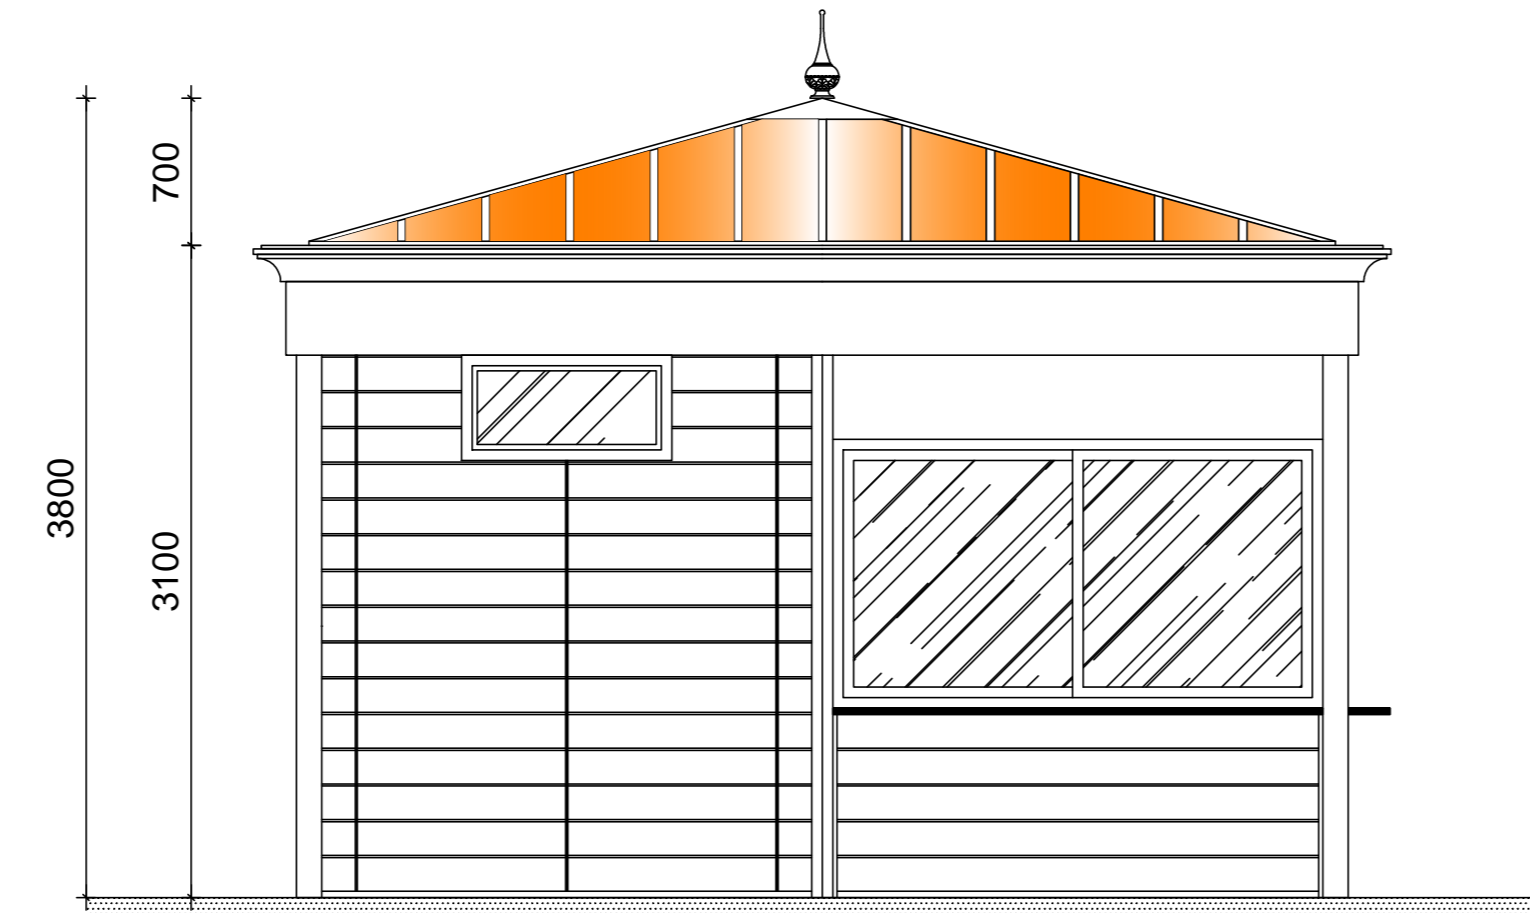


PROSPETTO LATERALE SINISTRO

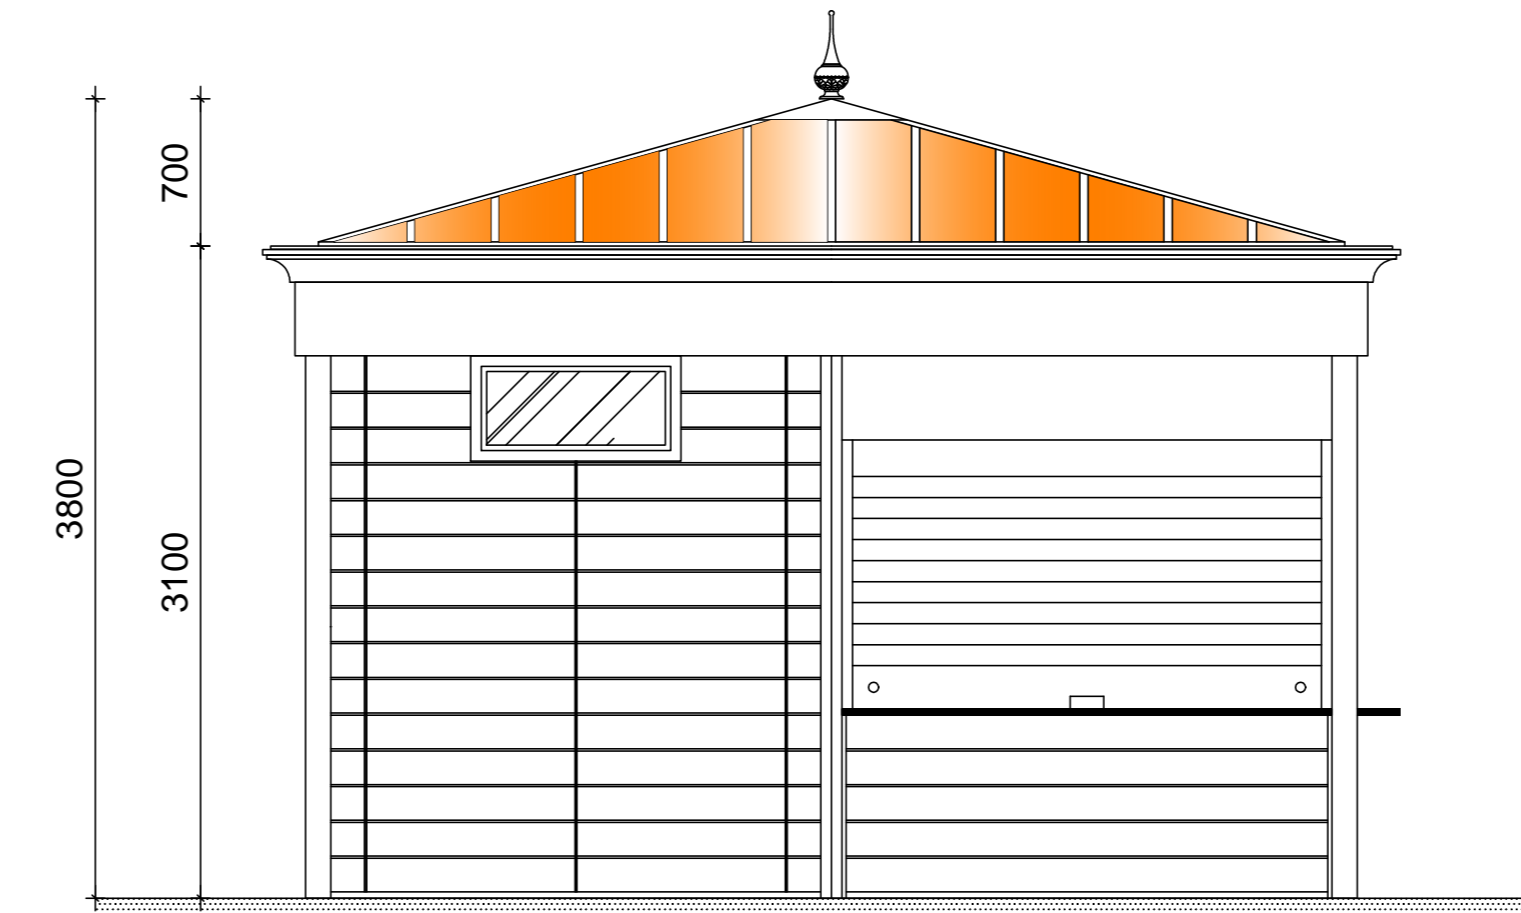


PROSPETTO LATERALE SINISTRO NOTTE

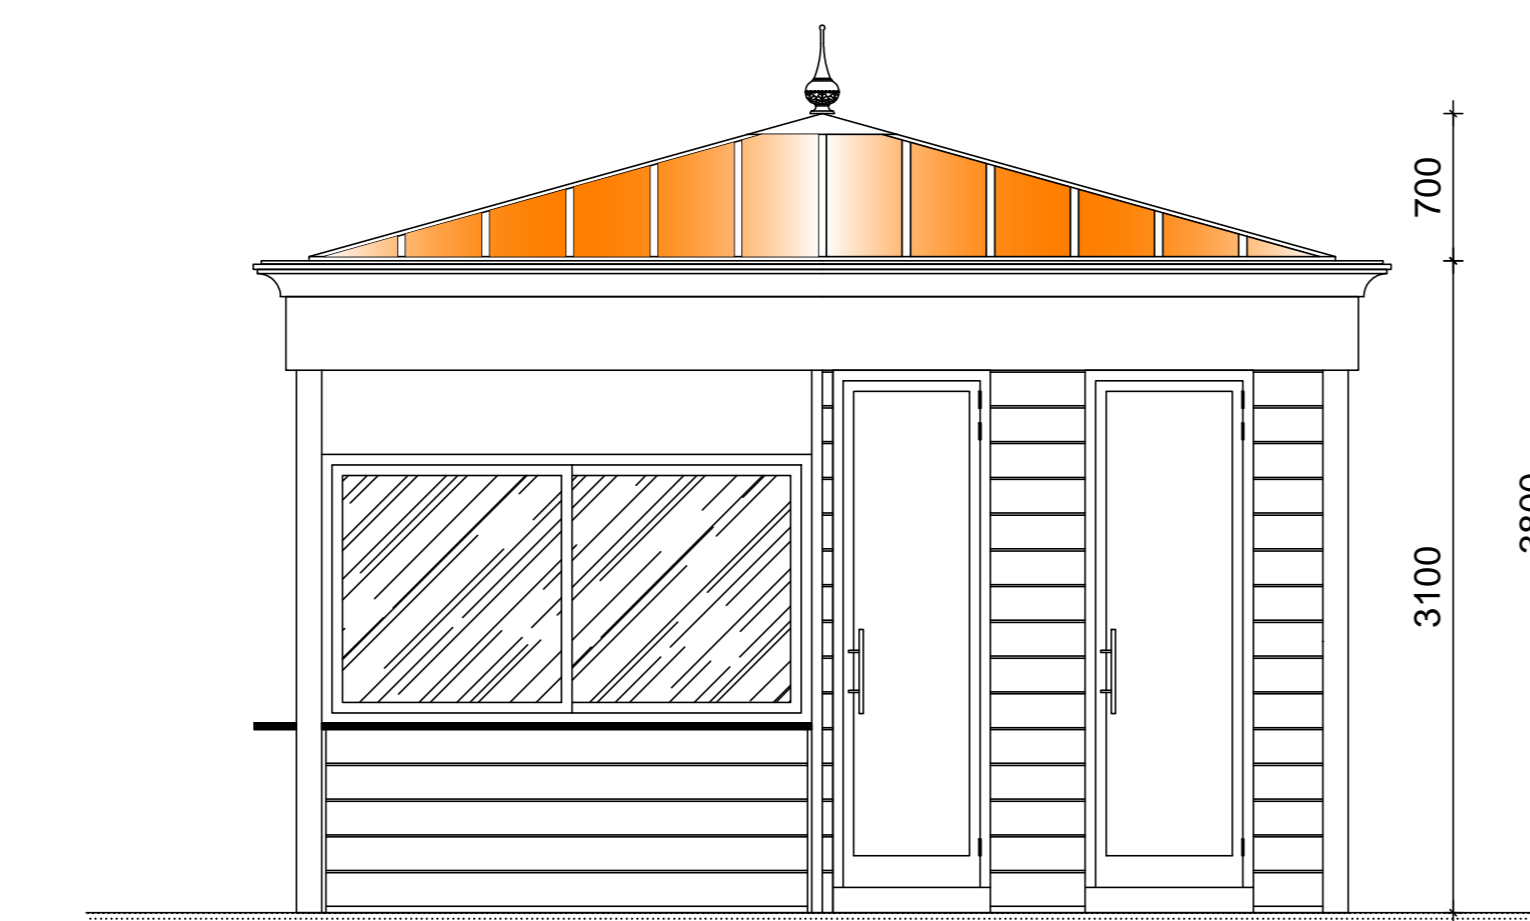


PROSPETTO LATERALE DESTRO

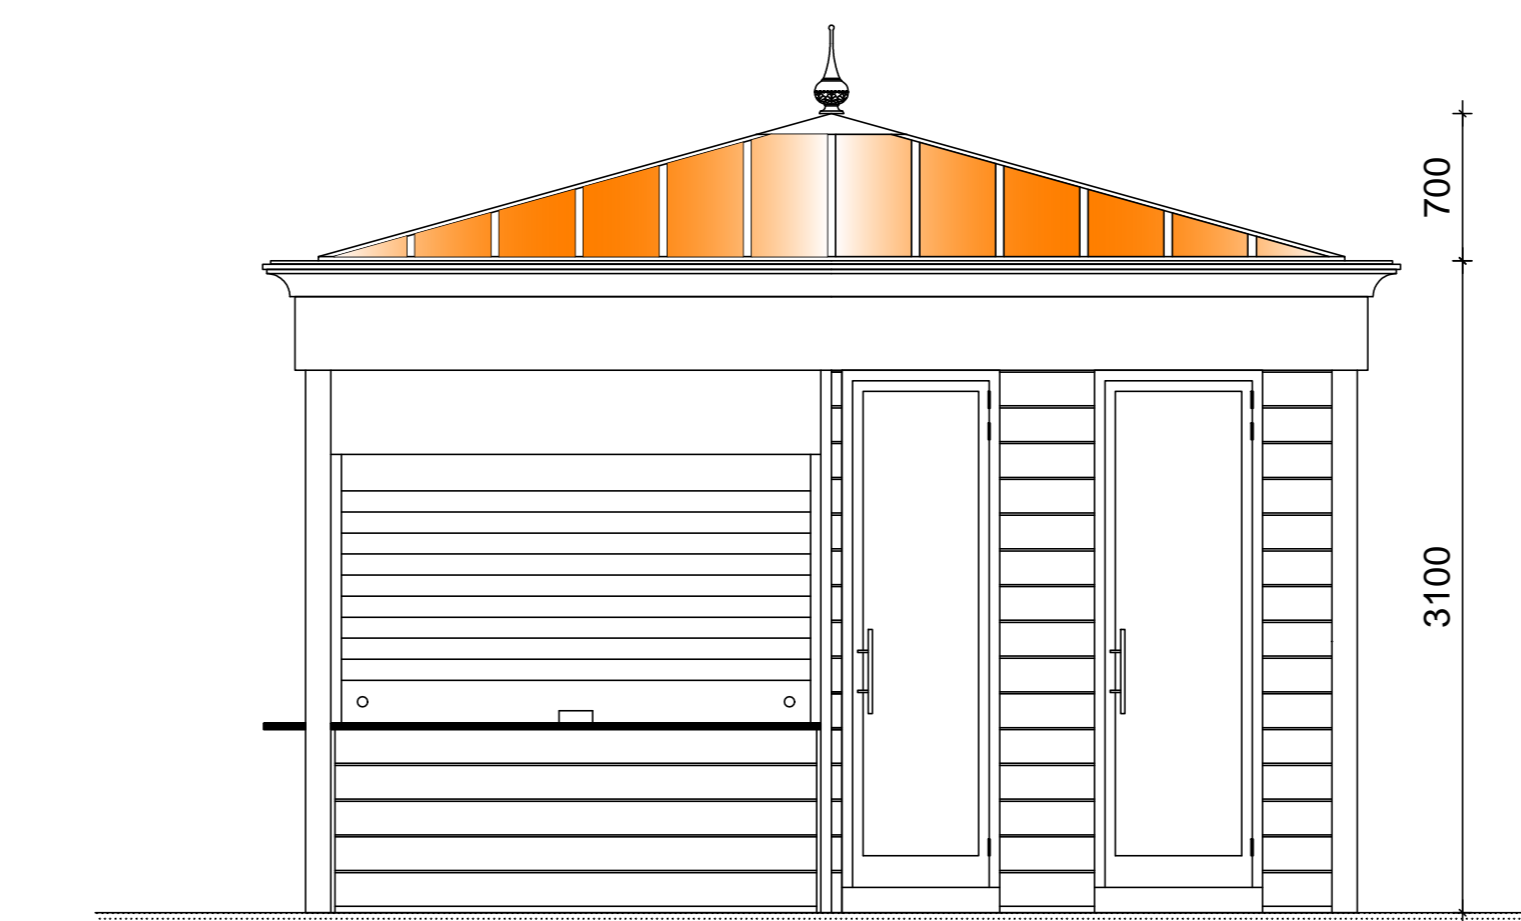


PROSPETTO LATERALE DESTRO NOTTE

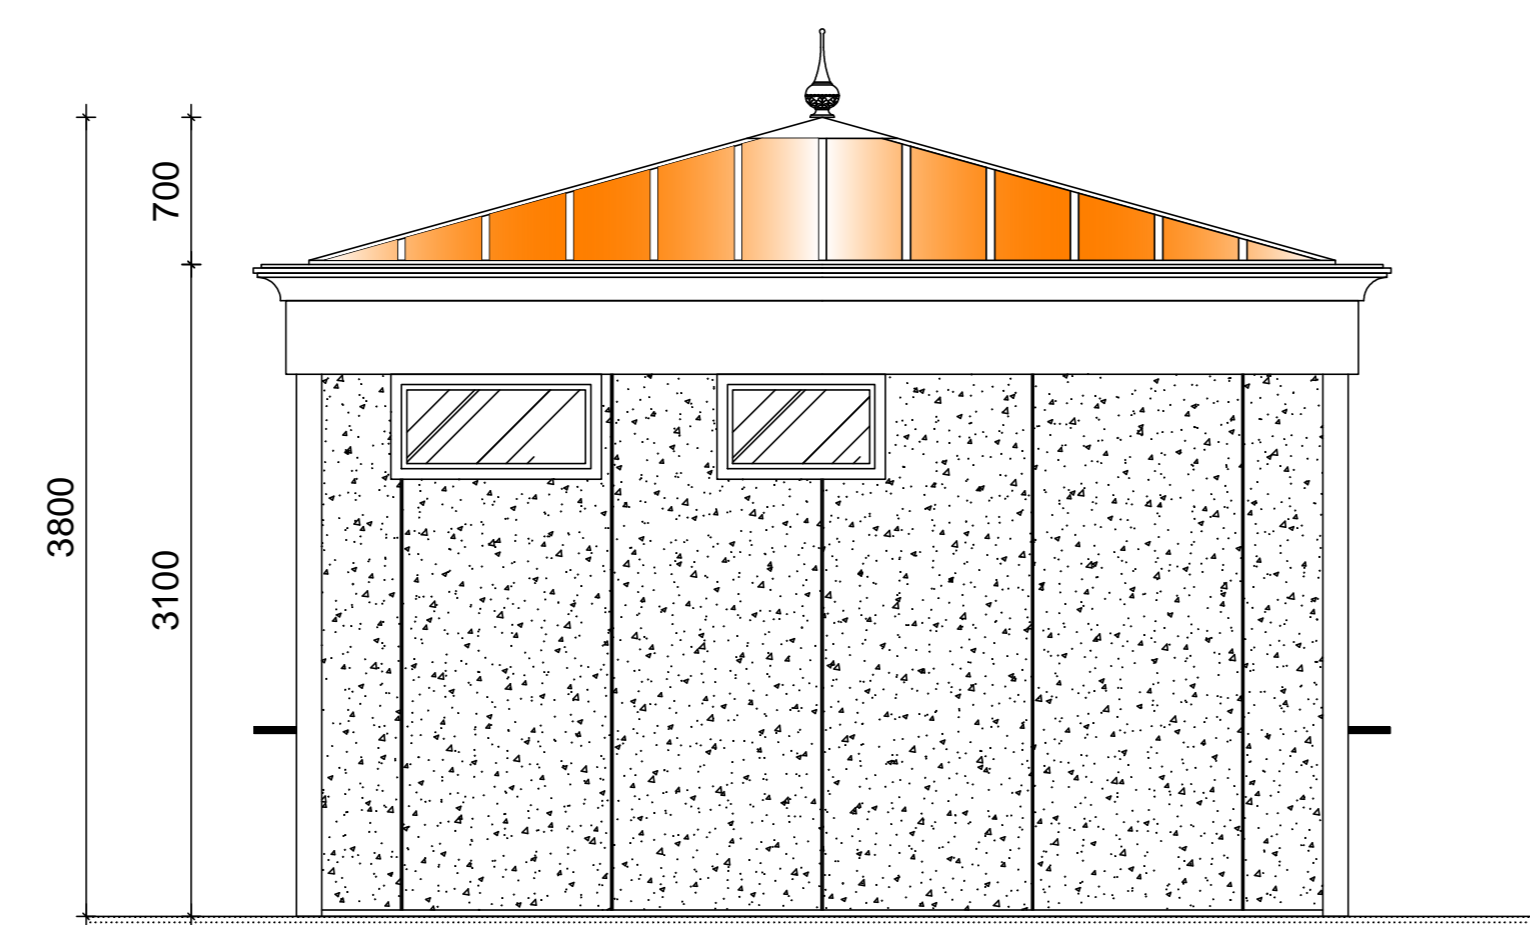

PROSPETTO POSTERIORE

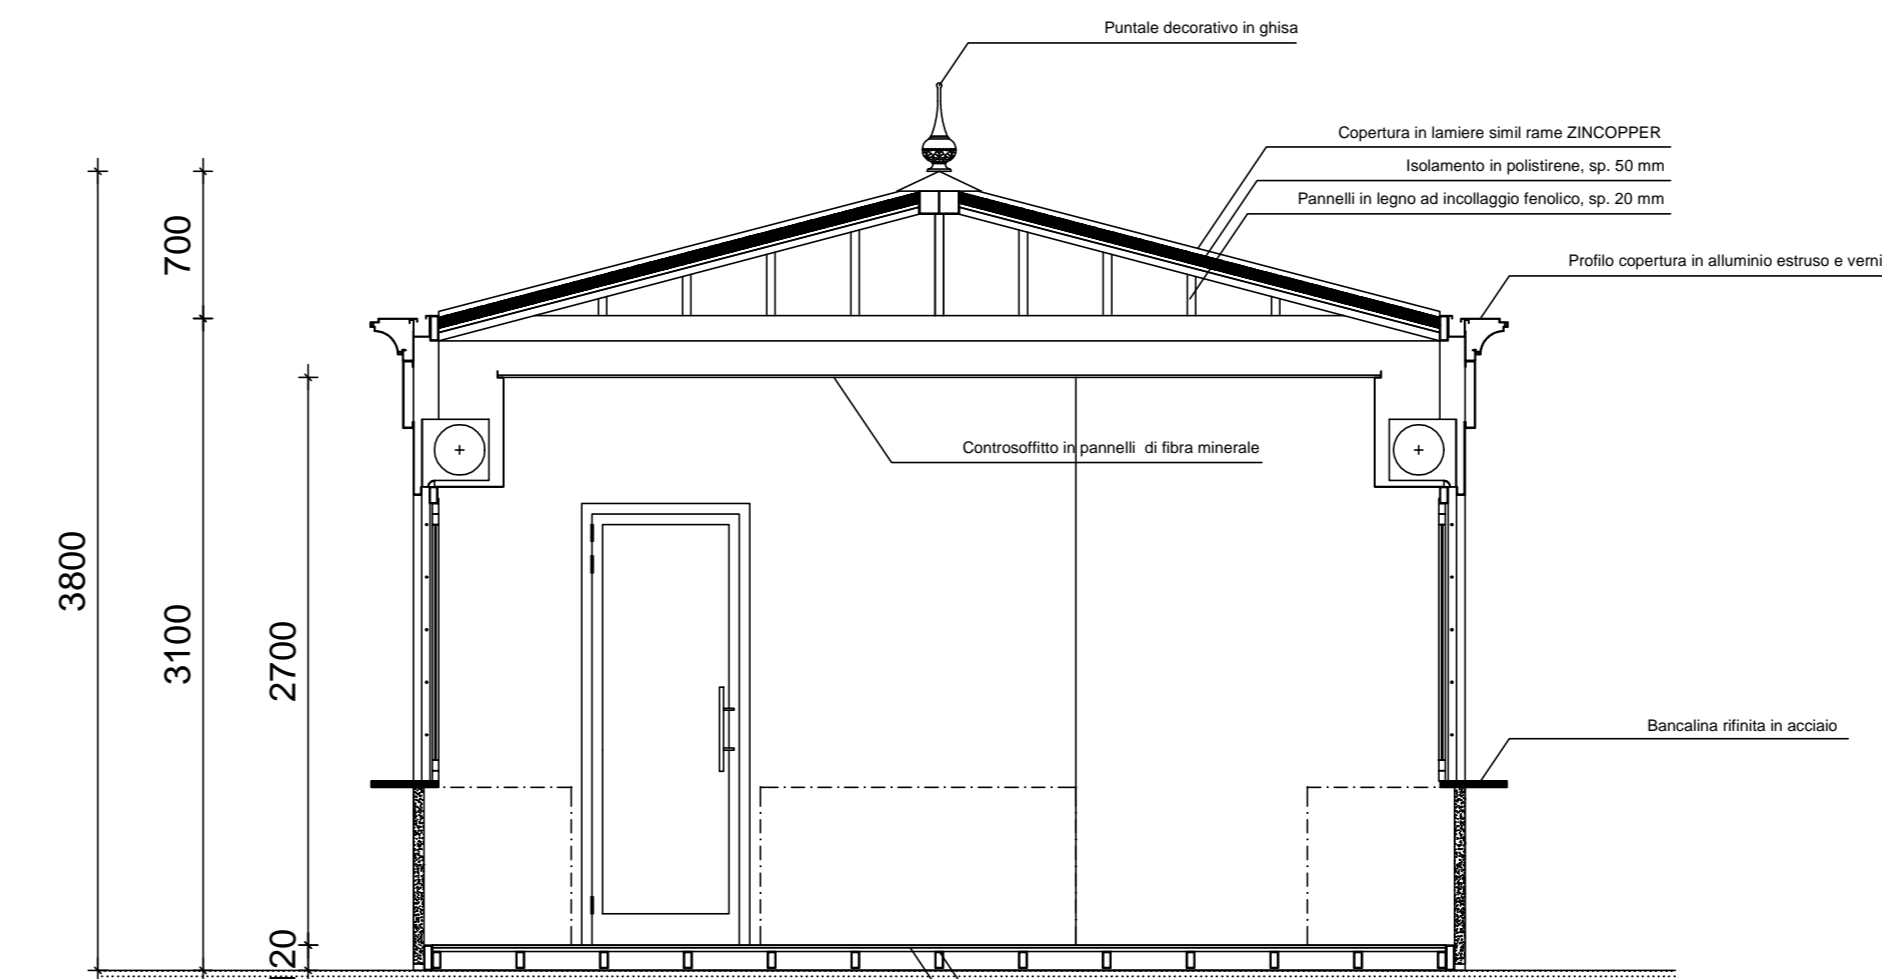

SEZIONE A-A

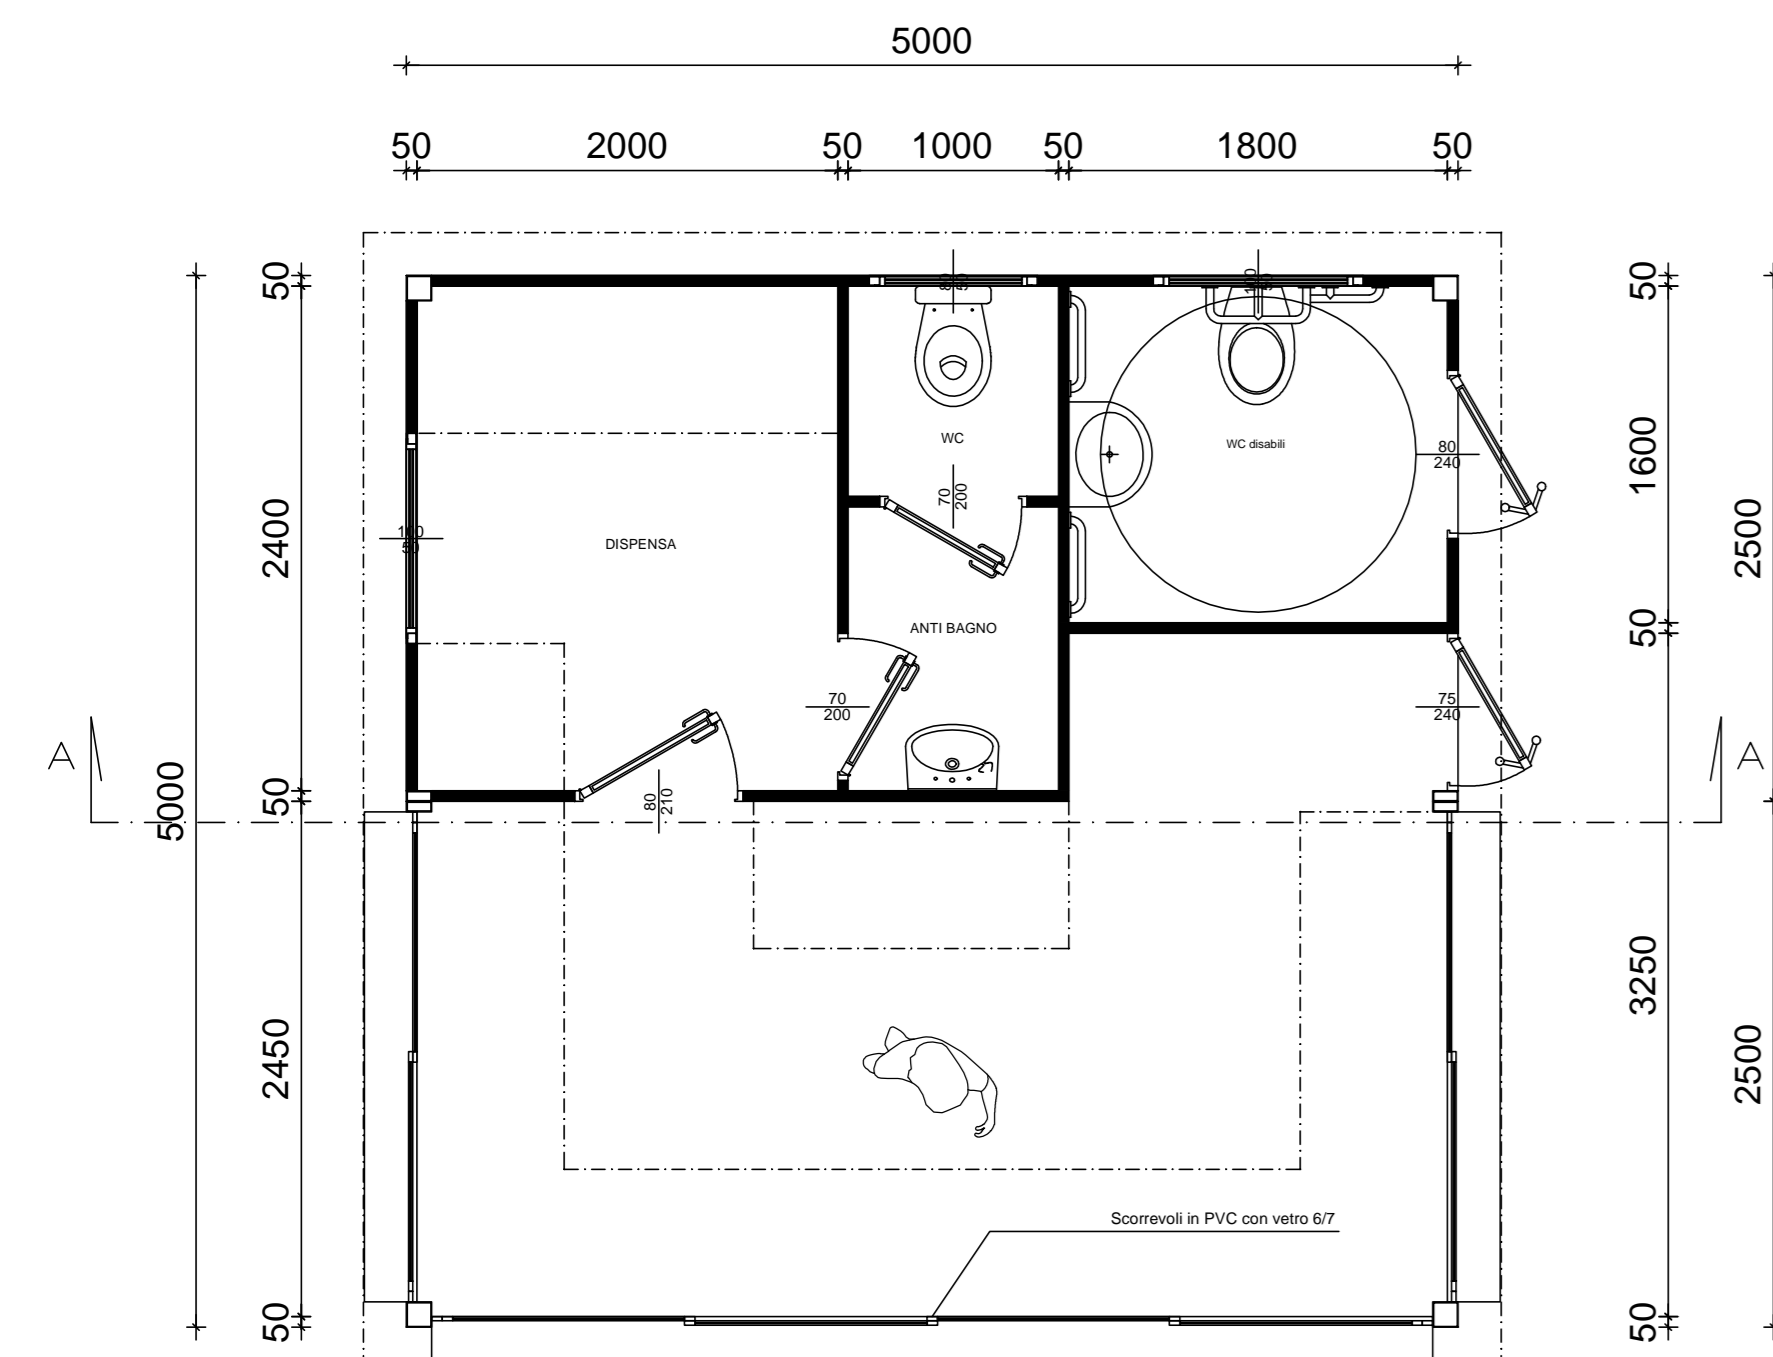

PIANTA