PIANO TERZO (30)

N° VANO	DESTINAZIONE VANO	SUP. NETTA [mq]	H. NETTA [m]	VOL. NETTO [mc]	CLASSIFICAZIONE LOCALI
30. 001	UFFICIO	30.02	4.25	127.59	ORDINARIO
30. 002	UFFICIO	10.64	4.25	45.22	ORDINARIO
30. 003	UFFICIO	29.33	4.25	124.65	ORDINARIO
30. 004	UFFICIO	26.07	4.25	110.80	ORDINARIO
30. 005	DEPOSITO	28.29	4.25	120.23	ORDINARIO
30. 006	UFFICIO	14.05	4.25	59.71	ORDINARIO
30. 007	VANO SCALA	26.76	4.10	109.72	ORDINARIO
30. 008	DISIMPEGNO	9.75	4.25	41.44	ORDINARIO
30. 009	WC	6.91	4.25	29.37	ORDINARIO
30. 010	WC	5.70	4.25	24.23	ORDINARIO
30. 011	Rif. 019				
30. 012	UFFICIO	29.23	4.25	124.23	ORDINARIO
30. 013	UFFICIO	28.29	4.25	120.23	ORDINARIO
30. 014	AULA C.E.D.	79.56	3.75	298.35	ORDINARIO
30. 015	UFFICIO	14.96	4.25	63.58	ORDINARIO
30. 016	DISIMPEGNO	21.00	4.25	89.25	ORDINARIO
30. 017	VANO SCALE	14.67	3.40	49.88	ORDINARIO
30. 018	CORRIDOIO	23.31	4.25	99.07	ORDINARIO
30. 019	CORRIDOIO	35.75	4.25	151.94	ORDINARIO
30. 020	ASCENSORE	3.85			ORDINARIO
30. 021	ASCENSORE	2.55			ORDINARIO

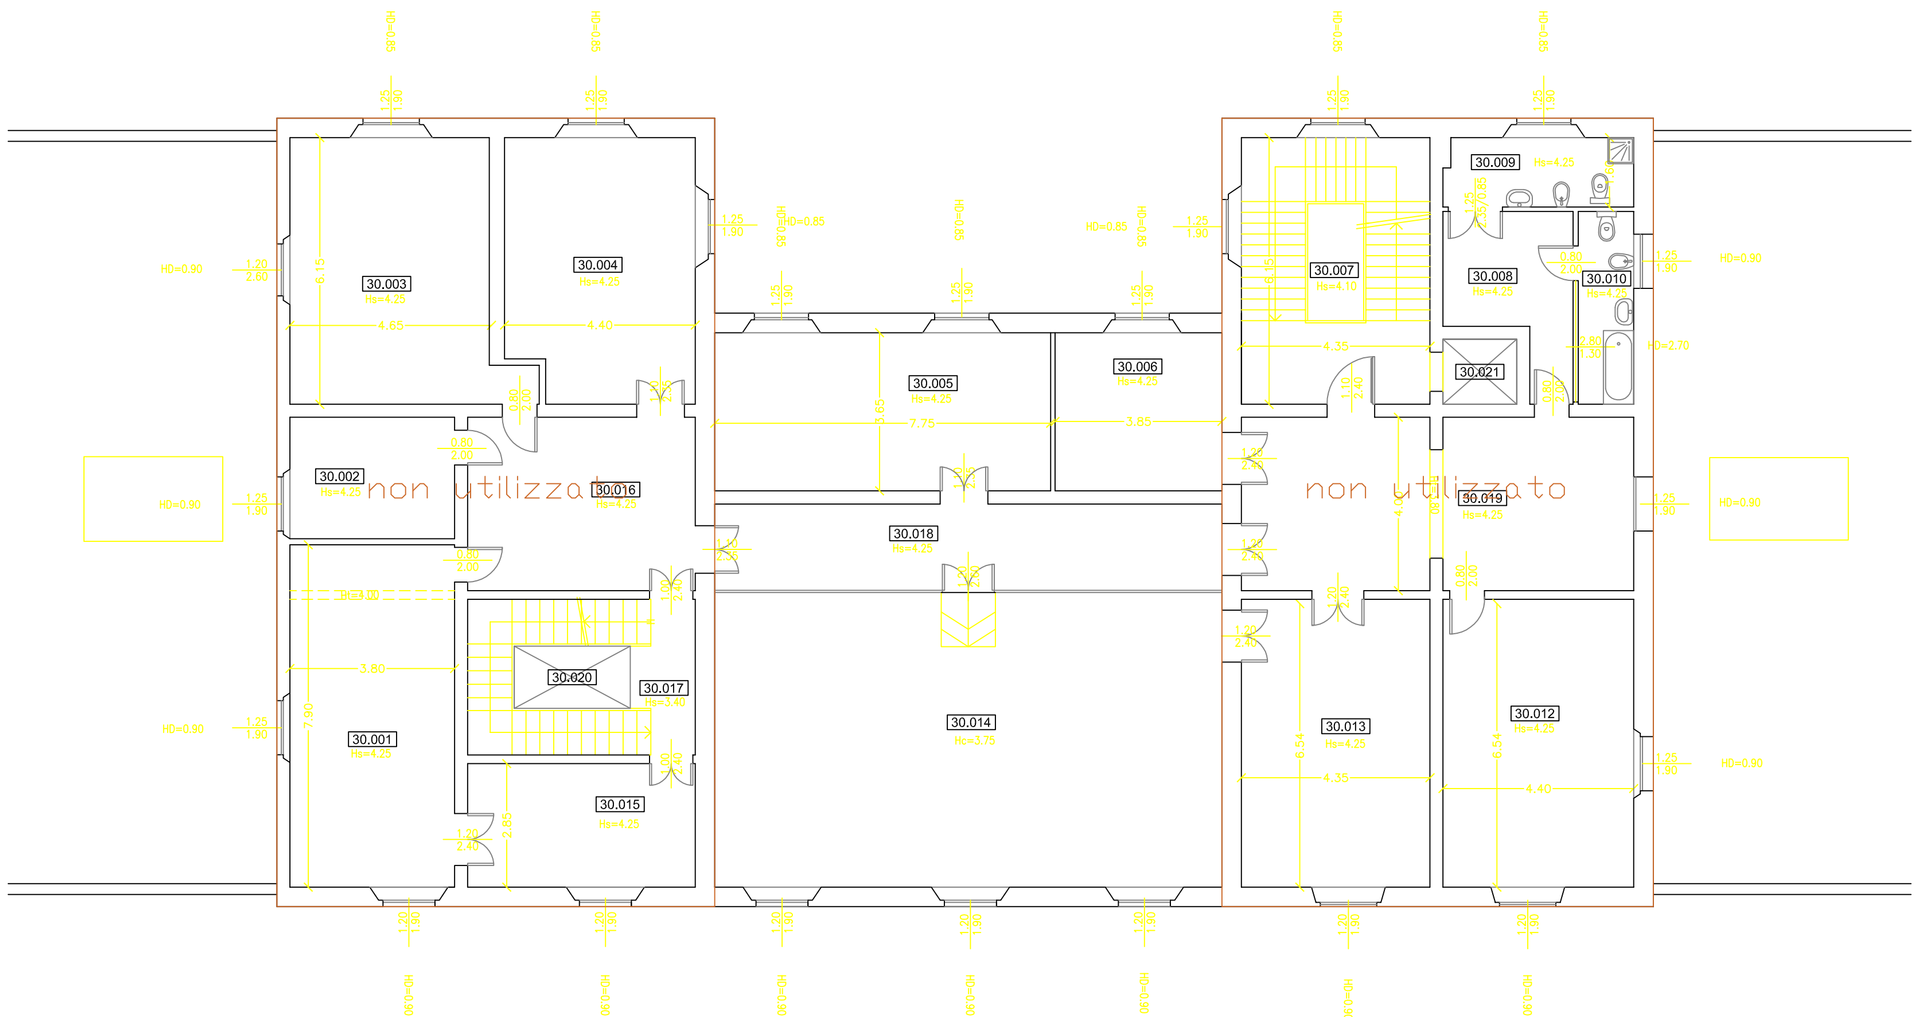

ARCISPEDALE S. ANNA
Corso Giovecca, 203 - Ferrara

SERVIZIO SANITARIO REGIONALE
EMILIA-ROMAGNA
Azienda Unità Sanitaria Locale di Ferrara

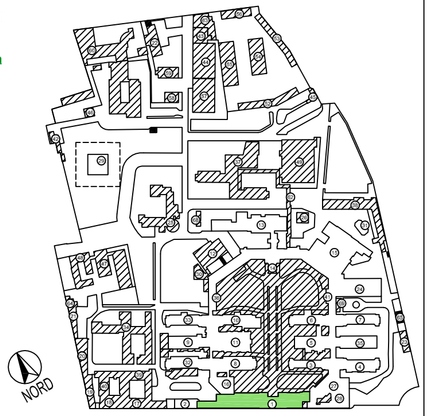

DIPARTIMENTO INTERAZIENDALE ATTIVITA' TECNICHE E PATRIMONIALI
AZIENDA USL FERRARA
Via Cassoli 30
44100 Ferrara – tel. 0532 235800

M:\A1_manutencoop-logo.jpg

Via Poli, 4
40069 ZOLA PREDOSA

studio tecnico
ing. RUFFINI R.
via Armari 28 - Ferrara
tel. 0532/202635
fax 0532/1934576
E-mail: studioruffini@libero.it

PROPRIETA'
AZIENDA USL FERRARA

IMMOBILE
S. ANNA - EDIFICIO 01
C.so Giovecca n°203

ELABORATO
ARCHITETTONICO - PIANTA PIANO TERZO

CODICE IMMOBILE	PIANO	CORPO EDIFICIO	SCALA	SCALA PLOTTAGGIO
HD1P15_30_01			1:100	1:1
			FILE NAME	N° FOGLIO
			DATA	

REV.	DESCRIZIONE
3	
2	
1	
0	