


- Circuito CONTINUITA' Potenza=dica 20kW,
- Circuito PRIVILEGIATA Potenza=dica 25kW
- Climatizzazione presente

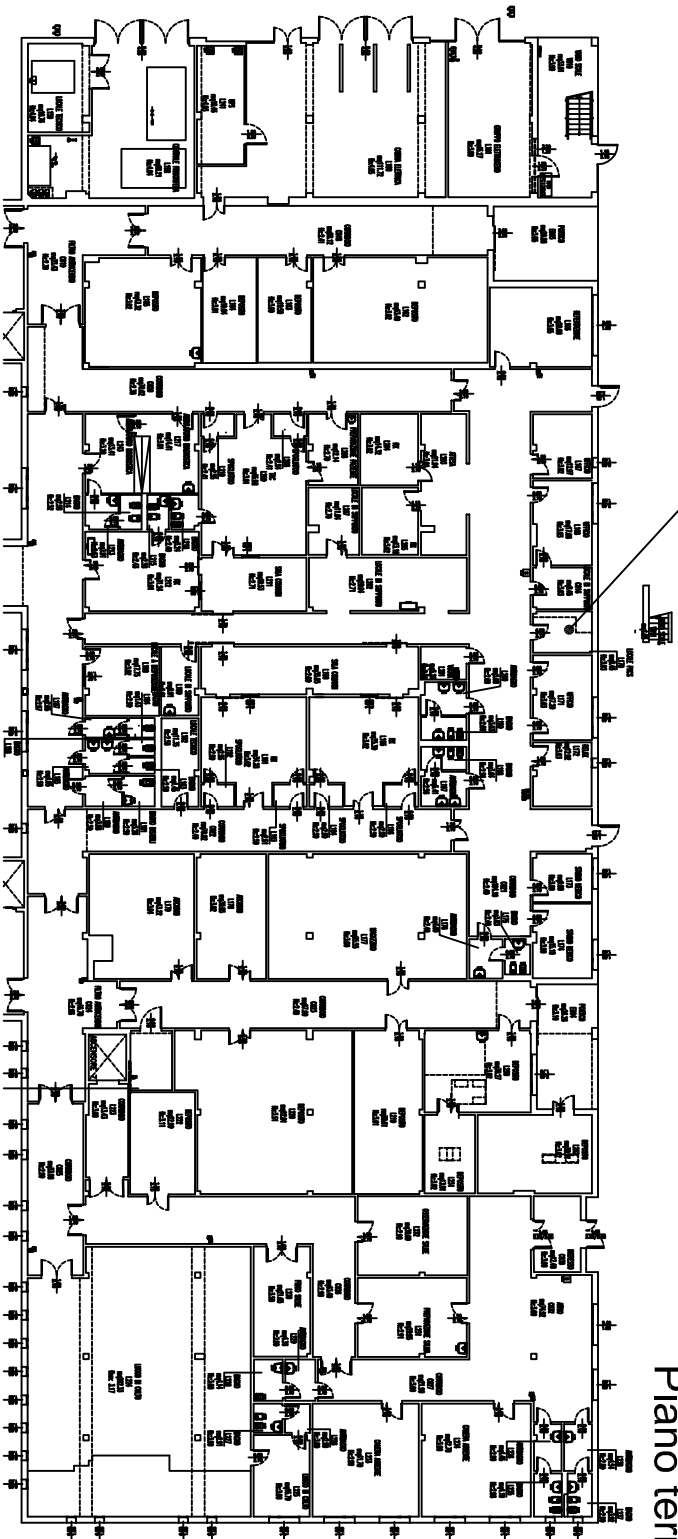

Piano terra

OSPEDALE DI S.GIOVANNI IN PERSICETO