
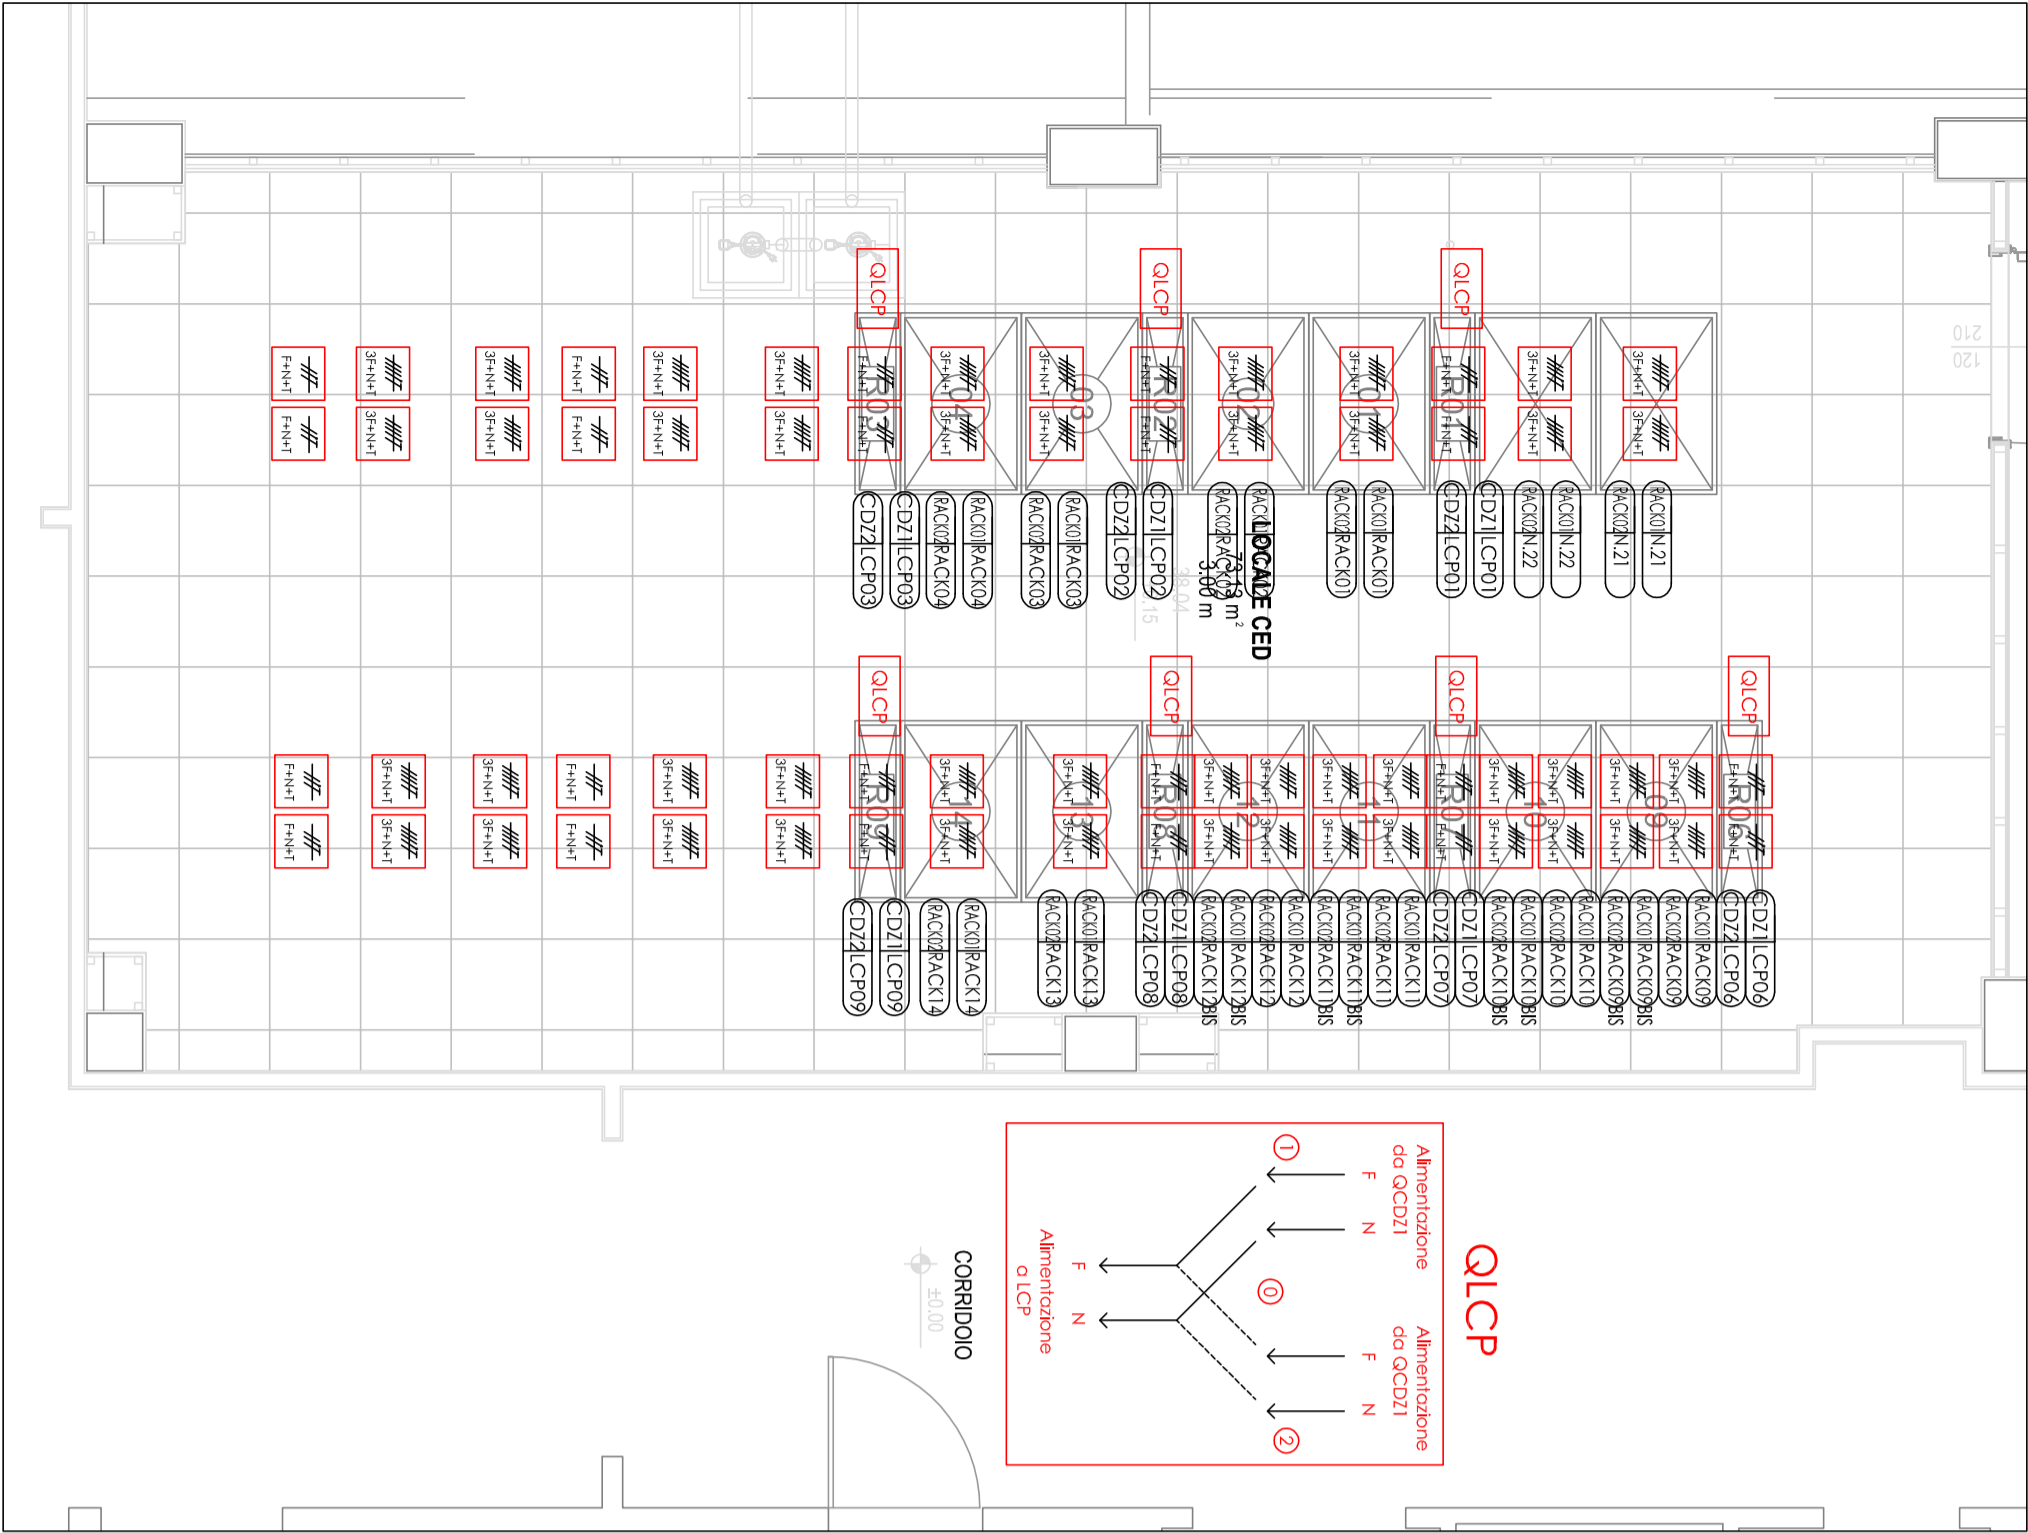


LEGENDA SIMBOLI - IMPIANTI ENERGIA	
Simbolo	Descrizione
<div>QlCP</div>	Quadro di smistamento alimentazione colonne refrigeranti
<div>FM</div>	Punto di alimentazione monofase 230V
<div>FM</div>	Punto di alimentazione trifase 400V
<div>QE. ...</div>	Identificazione circuiti di alimentazione

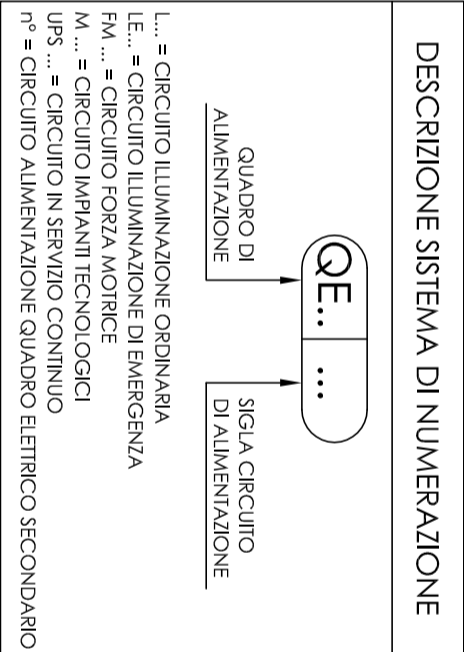

SERVIZIO SANITARIO REGIONALE
EMILIA-ROMAGNA
Azienda Unità Sanitaria Locale di Ferrara

SERVIZIO SANITARIO REGIONALE
EMILIA-ROMAGNA
Azienda Ospedaliero - Università di Ferrara

università di ferrara
DA SICURO ANNI GUARDANDO AVANTI.

AFFIDAMENTO, AI SENSI DELL'ART. 174 C.2 DEL D.P.R. 207/2010, DI LAVORI RELATIVI
AD OPERE DI COMPLETAMENTO PER LA SALA SERVER PRESSO IL POLO
OSPEDALIERO DI CONA. CIG ZE91CFC117 - CUP J74B13000160002

RESPONSABILE UNICO DEL PROCEDIMENTO: DIRETTORE DEI LAVORI:
ING. PAOLO CHIARINI PER. IND. GABRIELE DALFUME



IMPRESA ESECUTRICE:



Sgarzi s.r.l.
Via dell'Elettricità 42 - 40138 Bologna (BO)
Tel. 051/534665 - Fax 051/6010920
info@sgargimpianti.it

PROGETTISTA:
Ing. Riccardo Giannoni
Via Zanotti 1/B - 40137 Bologna (BO)
Tel. / Fax 051/9916317
r.giannoni@alice.it

PROGETTO IMPIANTI ELETTRICI

Scala: 1:50
Data: 26/1/2016

OGGETTO:

COLLEGAMENTO QlCP E PDU RACK
TERRA PIANTA LOCALE CED q.ta 0,00

AS-E01 compl

REVISIONE: DATA:
AS 10/1/2017