

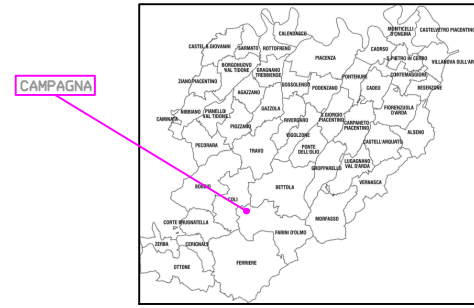


INTERVENTO CONSOLIDAMENTO VERSANTE LOCALITA' CAMPAGNA

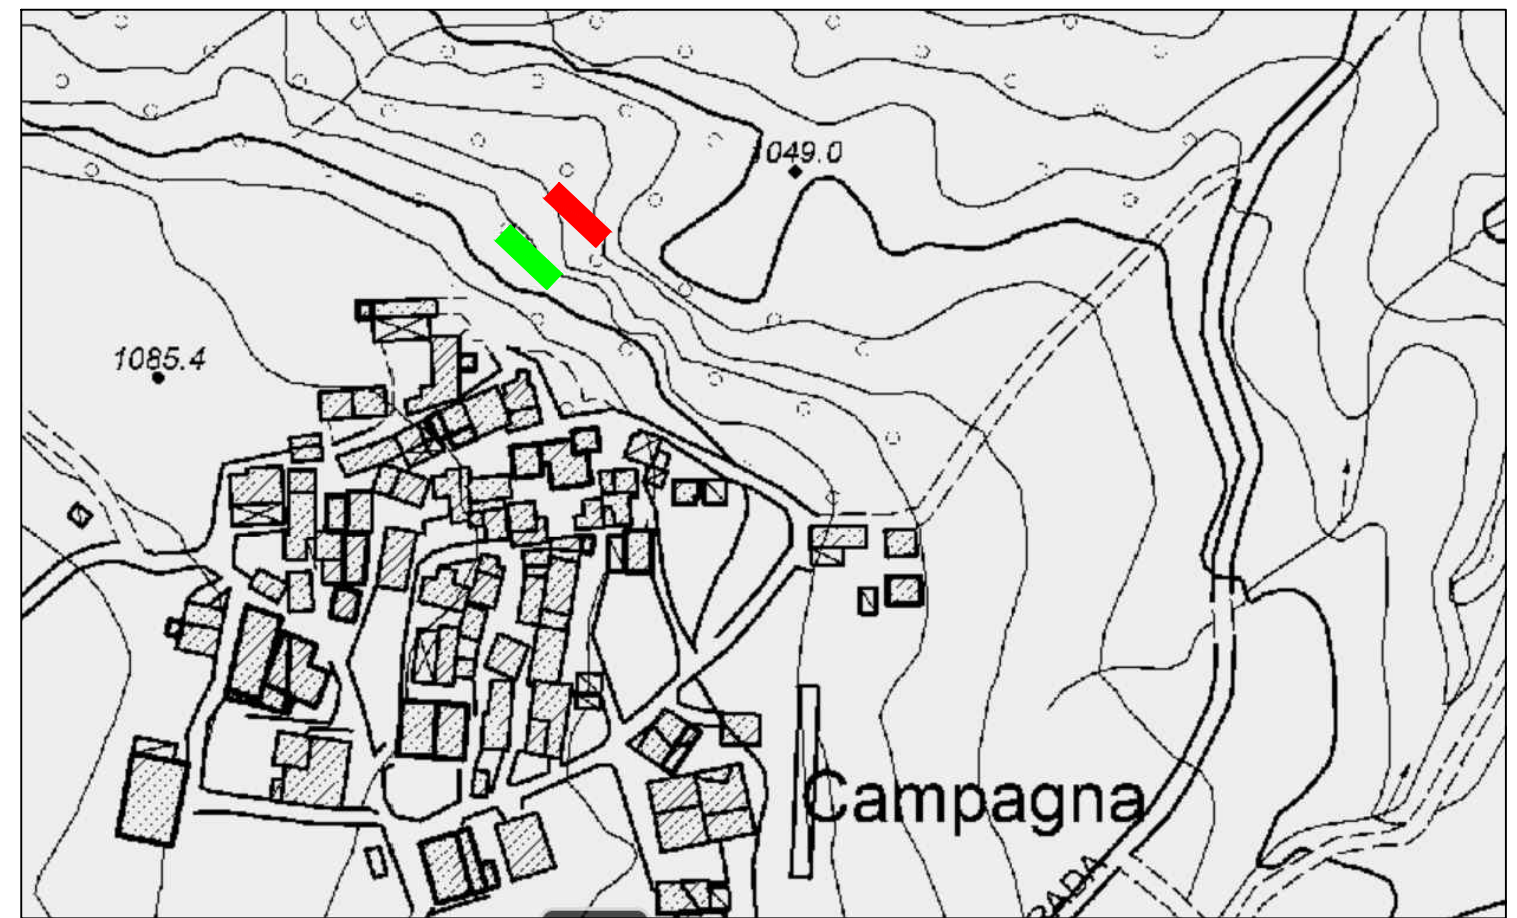

Vista aerea zona di intervento località Campagna

Realizzazione gabbionata - gradonatura versante -

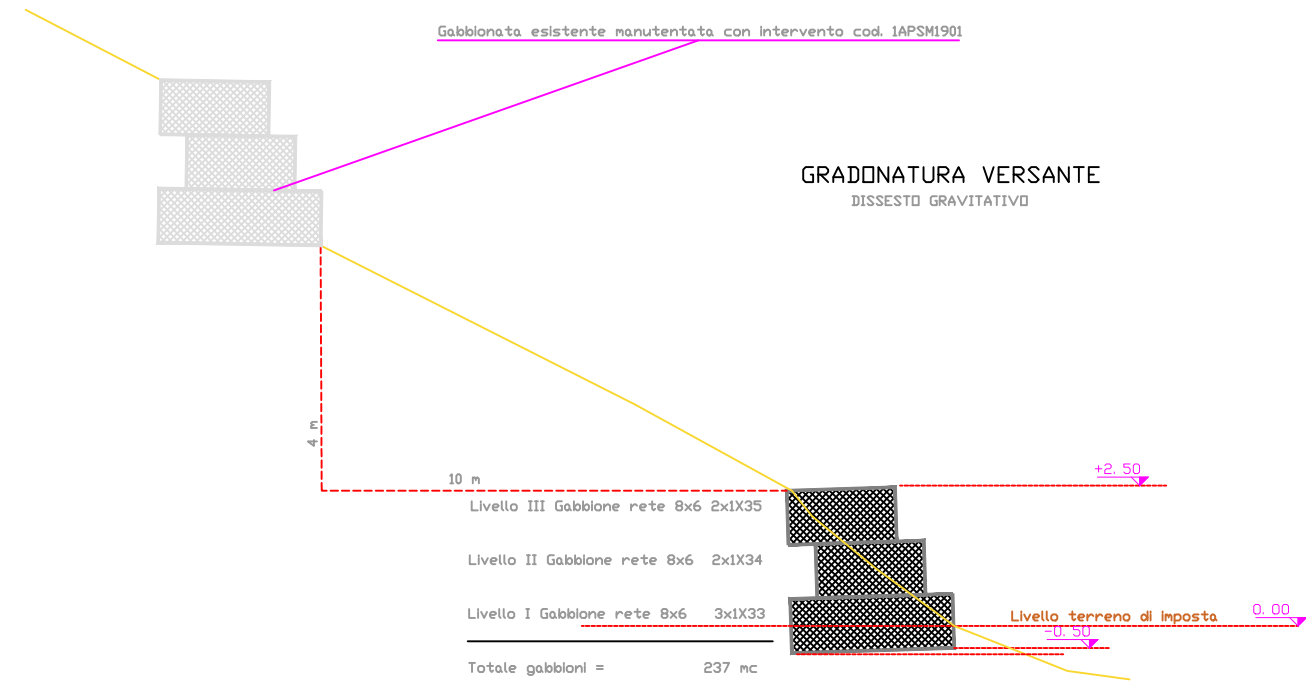

Estratto C. T. R. n° 197062

Regione Emilia-Romagna



Agenzia per la sicurezza territoriale e la Protezione Civile
Servizio Sicurezza Territoriale e Protezione Civile - Sede di Piacenza

Interventi di consolidamento versanti a difesa degli abitati nel bacino del torrente Nure Cod. 1A2A715

IMPORTO DI FINANZIAMENTO: 192.000,00

INTERVENTO CAMPAGNA COMUNE DI FARINI
TAVOLA 2

I PROGETTISTI: Ing. Daniele Perazzi

IL R. U. P.: Ing. Francesco Capuano

Data: Agosto 2021

Vers. 01

Scala Varie

LEGENDA INTERVENTI



Realizzazione gabbionata



Gabbionata esistente implementata con intervento manutenzione 1APSM1901