

Comune di
SAVIGNANO SUL PANARO
Provincia di MODENA




CENTRO SPORTIVO

PROGETTO ESECUTIVO
Lavori di riqualificazione
per il centro sportivo comunale di Doccia

Tavola: 02
Spazio polivalente
Scala 1:100

Savignano sul Panaro, febbraio 2024
STUDIO TECNICO CASSANELLI Ing. ALESSANDRO - Via Doccia n° 97 - Savignano sul Panaro (MODENA) - TELEFONO: 059-750100
Disegni a disposizione dei cittadini a loro unica presenza ed espressa autorizzazione

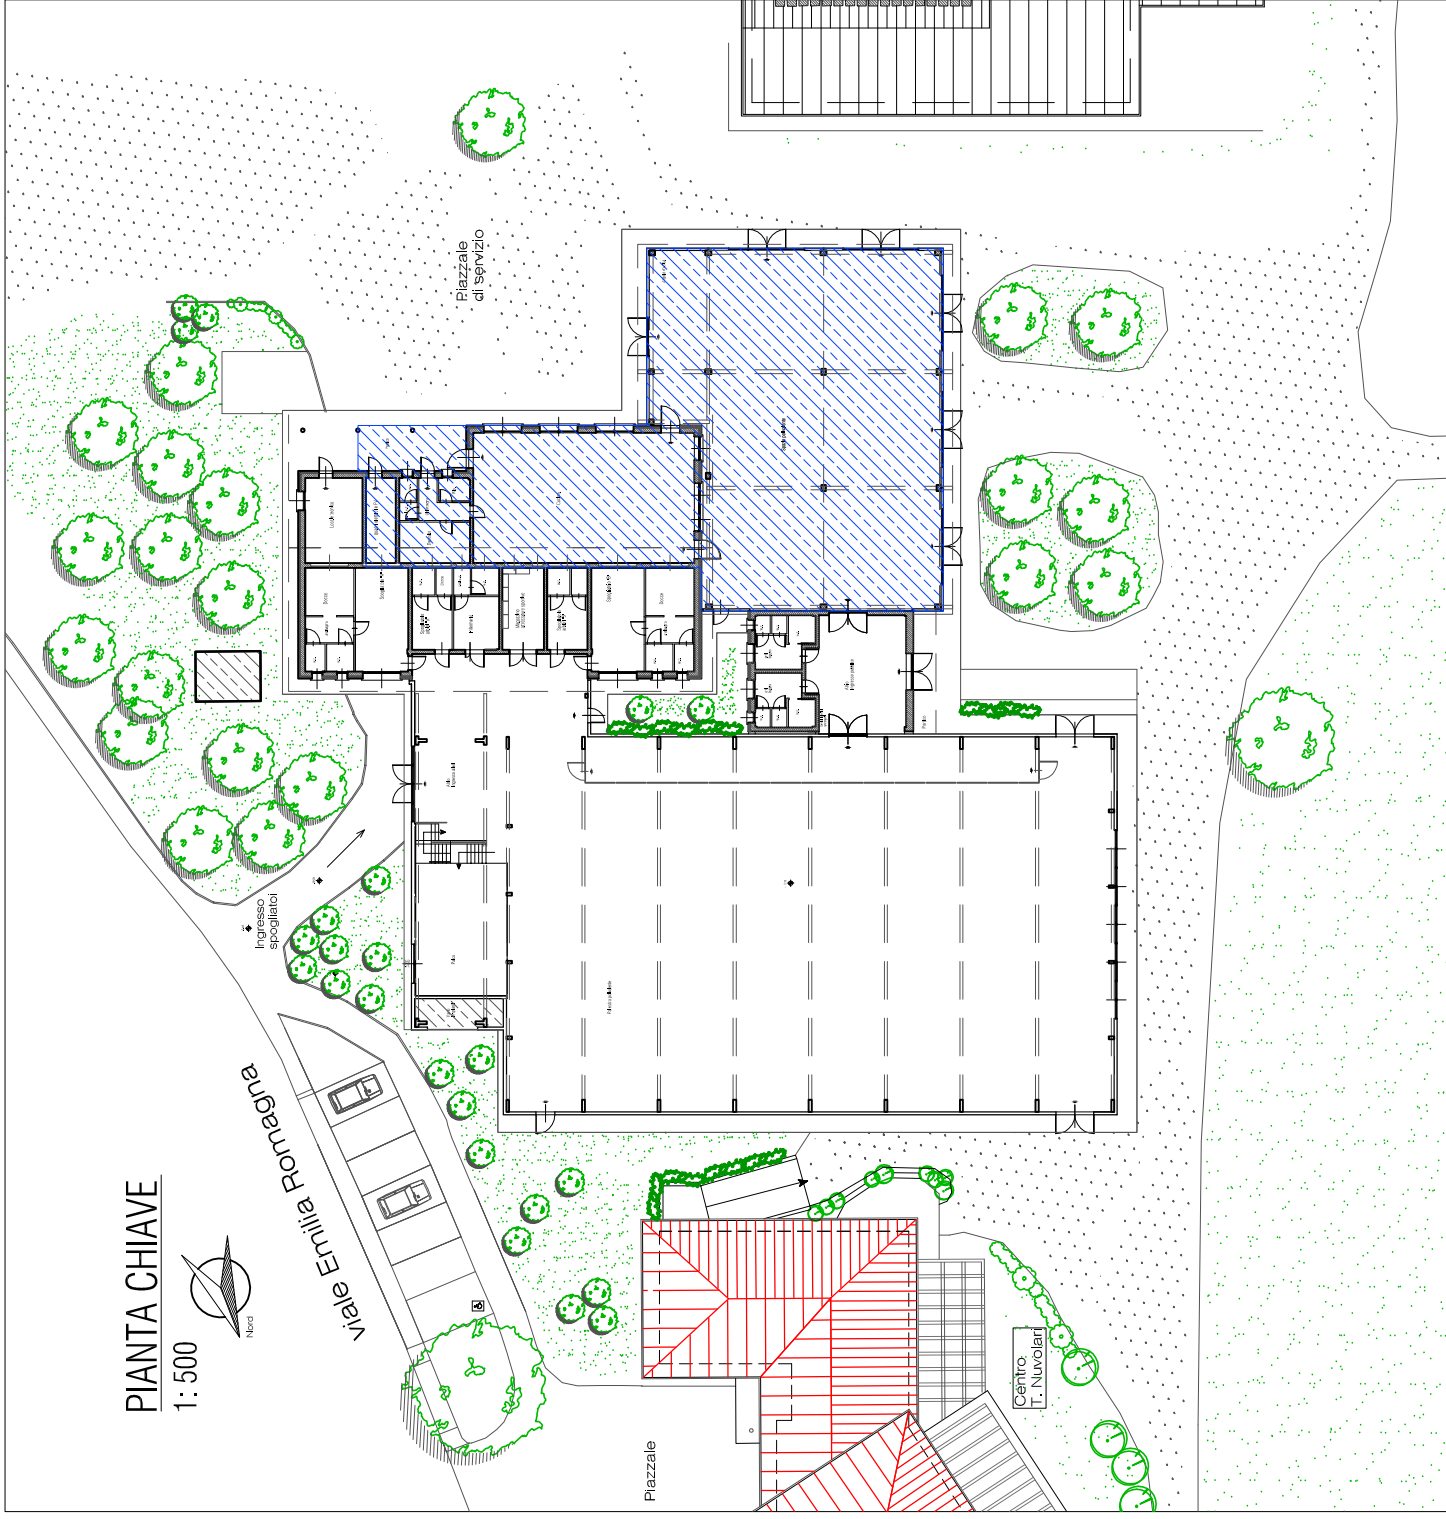

Legenda

