CONSEGNA	VERIFICA / VALIDAZIONE / APPROVAZIONE
DATA E PROT.	DATA E PROT.

SERVIZIO SANITARIO REGIONALE
EMILIA ROMAGNA
Azienda Unità Sanitaria Locale di Reggio Emilia
IRCCS Istituto in tecnologie avanzate e modelli assistenziali in oncologia

Dipartimento Tecnico
Area Tecnica Patrimoniale - Programmazione e sviluppo investimenti

ID EDIFICIO	AREA SANITARIA (OSPEDALE DISTRETTO)	DESCRIZIONE EDIFICIO
02-00Q	ARCISPEDALE SANTA MARIA NUOVA	CORPO Q

RILIEVI ARCHITETTONICI ED IMPIANTISTICI

RTI Bosch Energy and Building Solutions Italy
NBI Gruppo Astaldi
Cooperativa Edile Appennino

COORDINATORE RTI:
Ing. Stefano Soliani

ESECUTORE
NATISOFT

TIMBRI E FIRME
Bosch Energy and Building Solutions Italy S.r.l.
NATISOFT S.r.l.

PROPRIETA'
AZIENDA USL
DI REGGIO EMILIA

DIRETTORE GENERALE
Dott.ssa Cristina Marchesi

MULTISERVIZIO DI MANUTENZIONE DEGLI IMMOBILI IN USO ALLE AZIENDE SANITARIE DELLA REGIONE EMILIA - ROMAGNA 2
LOTTO 3 - Azienda Unità Sanitaria Locale di Reggio Emilia
7.1.2 Attività di Costituzione dell'Anagrafica Tecnica e del Sistema Informativo

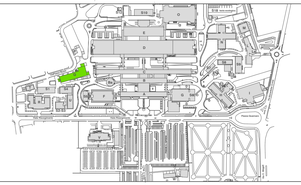

DIPARTIMENTO TECNICO DIRETTORE	RESPONSABILE UNICO DEL PROCEDIMENTO	DIREZIONE LAVORI	N. PROGRES.
Ing. Claudia Reggiani	Ing. Enzo Mazzi	-	05

ELABORATO:

PIANTA PIANO TERRA

CODICE PROG.	ELAB. N.
IE	01

SCALA 1:100

DATA	PRATICA N.	REFERENTE AMMINISTRATIVO
-		Dott.ssa Federica Canali
FILE	ARCHIVIO AUSL N.	COLLABORTAORE/ESTENSORE
-		

AGGIORNAMENTI

1	-	3	
2		4	

LEGENDA COMPONENTI

E-F.M.

- ZLA_INTERRUTTORI_LUCI
- ZLB_PRESE_DI_FORZA_MOTRICE
- CEE_PRESA_CEE
- ZLC_DEVIATORE
- ZLE_INTERRUTTORE_BIPOLARE
- ZLH_INTERRUTTORE_VENTILATORE
- PUL_PULSANTE
- BAD_LETTORE_DI_BADGE
- ATG_CENTRALE_IMP_ALLARMI_TECNOLOGICI
- ZFQ_GRUPPO_DI_CONTINUITÀ
- GST_GRUPPI_SOCCORRITORI
- GRO_GRUPPI_ELETTROGENI_PRESIDI_OSPEDALIERI
- GRT_GRUPPI_ELETTROGENI_PRESIDI_TERRITORIALI
- IAD_COMPONENTI_IMPIANTO_DIFFUSIONE_SONORA
- ITR_IMPIANTI_INTERFONICI
- TTP_TERMINALE_DI_CHIAMATA_A_PULSANTE_ TIRANTE IMPIANTI_INTERFONICI
- ICP_IMP_COMUNICAZIONE_PAZIENTE_PERSONALE
- ICS_IMPIANTI_CHIAMATA_CITOFONICI_ SONORI_E_LUMINOSI
- AAC_AVVISATORI_ACUSTICI
- CRE_CREPUSCOLARE
- IAD1_CENTRALINA_IMPIANTO_DIFFUSIONE_SONORA
- CEG_CENTRALINA_GENERICA
- CRR_CENTRAL_RIPETIZ_SEGNALE_RADIO
- AOL_AVVISATORI_OTTICO_LUMINOSI
- ELE_ZFC_IMPIANTI_DI_TERRA_DISPERSORI
- MEV_DESTRATIFICATORI_PALE_A_SOFFITTO
- ANT_ANTENNA
- CNL_CONTATORE_ELETTRICO
- PAT_PULSANTE_AZIONAMENTO_TAPPARELLE
- PTC_PULSANTE_TAGITAZIONE_CHIAMATA
- FUS_FUSIBILE
- REL_RELE'
- SPR_SPIA_PRESENZA_RETE
- IBM_INTERRUTTORE_BORDO_MACCHINA
- INV_INVERTER
- CSA_CHIAVE_SBLOCCO_PORTA_AUTOMATICA
- ICO_OROLOGIO
- ILO_INSEGNA_LUMINOSA_OSPEDALE
- IPA_IMPIANTI_PARAFULMINE
- IPC_IMPIANTO_PROTEZIONE_CATODICA
- PFT_PANNELLO_FOTOVOLTAICO
- PRB_PARABOLA
- PRT_PRESE_DI_TERRA
- RGA_REGOLAZIONE_IMPIANTO_AUDIO
- SCS_C_SCS_C_ SCS_E_SISTEMA_DI_CONTROLLO_E_ SUPERVISIONE_SERV ELETTRICI
- SEM_SEMAFORO
- SEZ_SEZIONATORE_MEDIA_TENSIONE
- SIN_SIRENA_NON_ANTINCENDIO_NE_ANTINTRUSIONE
- SPP_SPP_SPORTELLO_POSTA_PNEUMATICA
- TAB_TAB_TABELLONE_LAMPEGGIANTE_SEGNALAZIONI
- TCG_TERMINALE_CHIAMATA_DI_GUARDIOLA
- TCS_TERMINALE_CHIAMATA_DI_STANZA
- TRA_TRASFORMATORE_ISOLAMENTO
- ZFN_TRASFORMATORI_RAFFREDDATI_AD_OLIO
- ZFO_TRASFORMATORI_IN_RESINA
- TST_TESTER_CONTROLLO_ISOLAMENTO
- ZLD_INVERTITORE

E-AUSILIARI

- CIT_CITOFONO
- CIV_VIDEOCITOFONO
- ZTB_TELECAMERA
- RPR_RILEVATORE_DI_PRESENZA_VOLUMETRICO
- TCC_MONITOR_TVCC
- ZEI_PRESE_TV
- ZUC_PRESE_TELEFONICHE
- CHL_RILEVATORE_PERIMETALE
- CML_CENTRALINA_ALLARMI_ANTINTRUSIONE
- ZLD_TASTIERA_PER_ATTIVAZIONE ALLARME ANTINTRUSIONE
- ELC_ELIMINACODE
- ETG_ELETTROMAGNETE
- FTC_FOTOCELLULE_CANCELLI
- ZLF_CHIAVE_PER_ATTIVAZIONE_ALLARME_ANTINTRUSIONE
- BIA_SIRENA_ALLARME_ANTINTRUSIONE

E-LUCE SERVIZIO

- ZKA_APPARECCHI_ILLUMINAZIONE_INTERNA_NEON
- ZKA1_APPARECCHI_ILLUMINAZIONE_INTERNA_PLAFONE
- ZKA2_APPARECCHI_ILLUMINAZIONE_INTERNA_PARETE
- ZKA3_APPARECCHI_ILLUMINAZIONE _INTERNA_LUCE NOTTURNA
- ZKA4_APPARECCHI_ILLUMINAZIONE_SCIALITICA
- ZKA5_APPARECCHI_ILLUMINAZIONE_ INTERNA_NEON PARETE
- ZKA6_APPARECCHI_ILLUMINAZIONE_INTERNA_NEON_1899
- ZKA7_APPARECCHI_ILLUMINAZIONE_INTERNA_LED
- ZKA8_APPARECCHI_ILLUMINAZIONE_INTERNA_ NEON PARETE_1899
- ZKA9_APPARECCHI_ILLUMINAZIONE_TRAVI_TESTALETTO
- ZKE_APPARECCHI_ILLUMINAZIONE_ESTERNA_SU_PALO
- ZKE1_APPARECCHI_ILLUMINAZIONE_ESTERNA_PLAFONE
- ZKE2_APPARECCHI_ILLUMINAZIONE_ESTERNA_PARETE
- ZKE3_APPARECCHI_ILLUMINAZIONE_ ESTERNA LUCE_NOTT
- ZKE4_APPARECCHI_ILLUMINAZIONE_ESTERNA_NEON
- ZKE5_APPARECCHI_ILLUMINAZIONE_ ESTERNA FARO_A_PARETE
- ZKE6_APPARECCHI_ILLUMINAZIONE_ESTERNA_ NEON PARETE
- ZKE7_APPARECCHI_ILLUMINAZIONE_ ESTERNA NEON_1899
- ZKE8_APPARECCHI_ILLUMINAZIONE_ESTERNA_ NEON PARETE_1899

E-QUADRI ELETTRICI

- QPR_QUADRI_ELETTRICI_PRINCIPALI
- GSC_QUADRI_ELETTRICI_DISTRIBUZIONE_SECONDARIA
- QTC_QUADRI_ELETTRICI_DI_MACCHINA_ IMP_TECNOLOGICO_O_LOCALE
- QAL_QUADRO_ALLARMI
- QAT_QUADRO_AUTOMAZIONE_PORTE
- QMT_QUADRO_MEDIA_TENSIONE
- RFS_IMPIANTO_DI_RIFASAMENTO

E-CABLAGGIO STRUTTURATO

- ZWE_PRESE_DATI
- RAK_ARMADIO_RAK

LEGENDA SIMBOLOGIE:
HC= ALTEZZA CONTROSOFFITTO
HS= ALTEZZA SOFFITTO
HB= ALTEZZA BANCALE (riferita al bancale interno delle finestre) fori usati per indicare qualunque variazione di altezza all'interno all'interno dei locali

- LOCALI NON RILEVATI
- LOCALI AL GREZZO

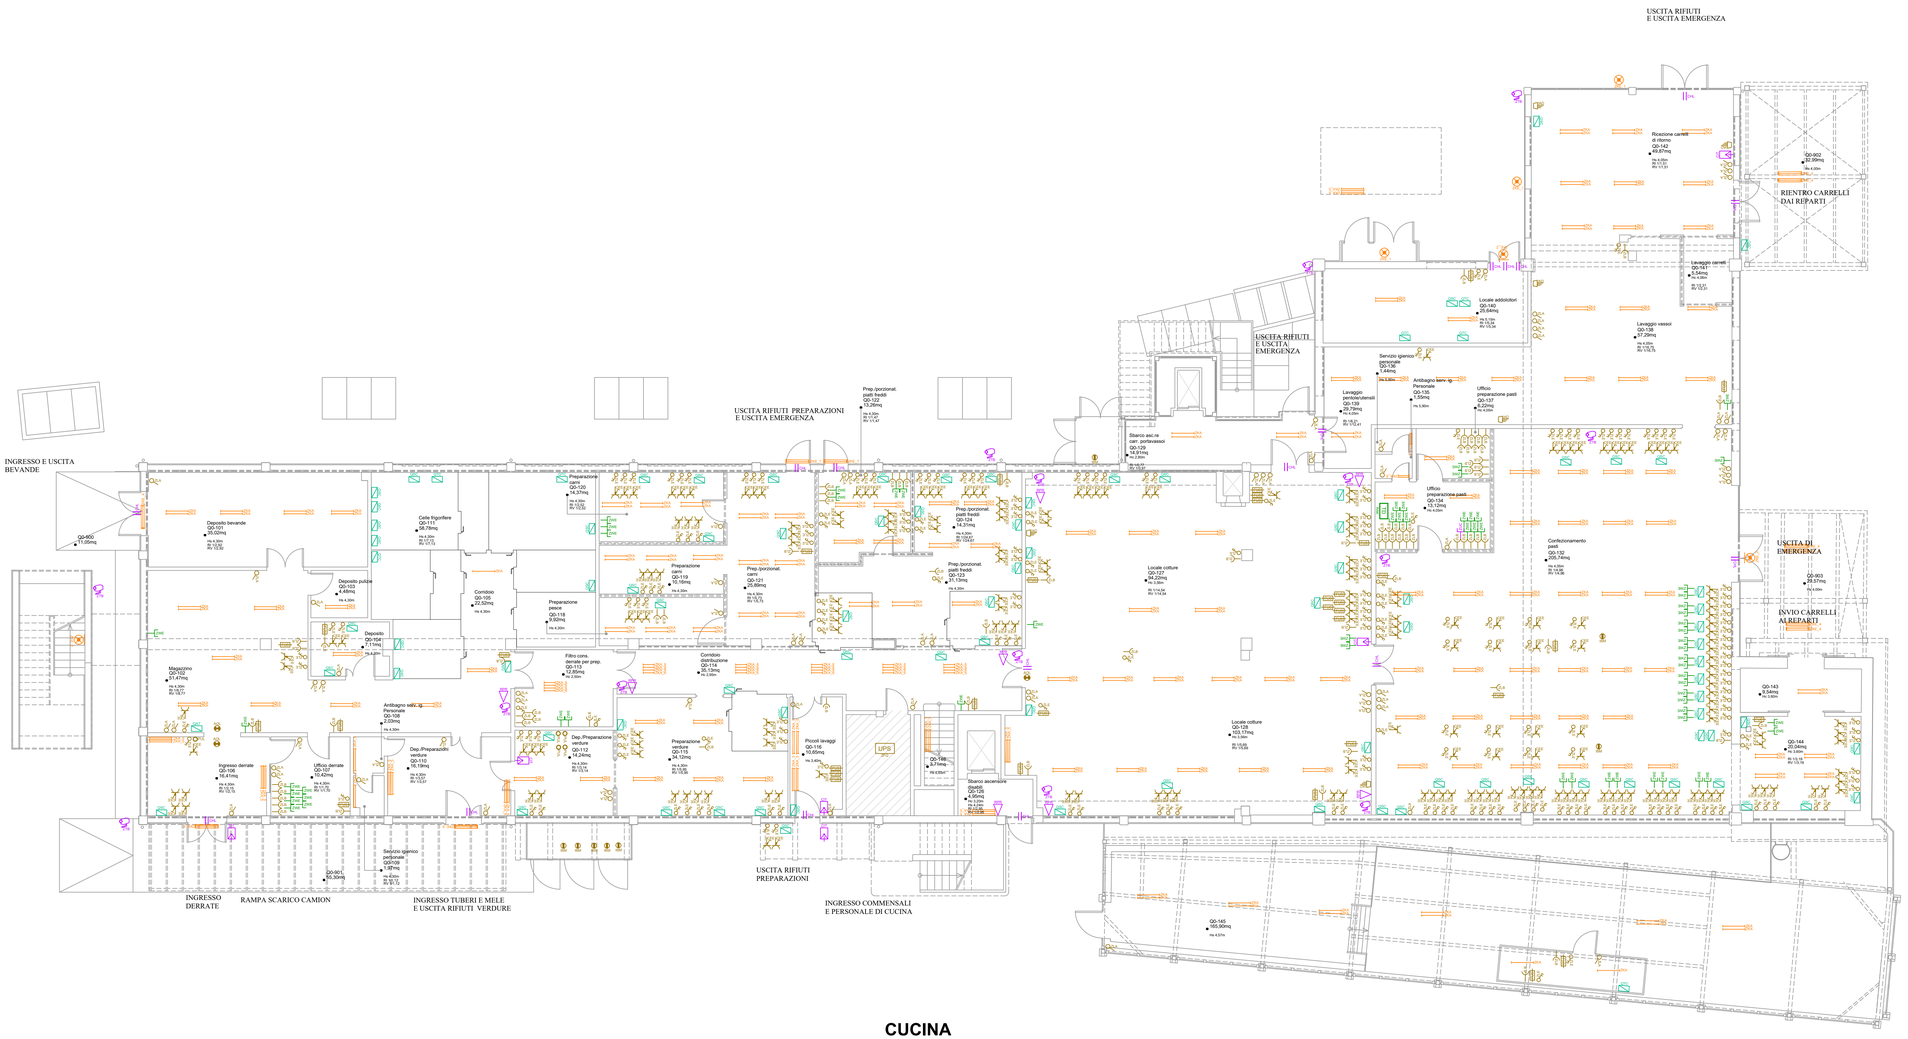

CUCINA