


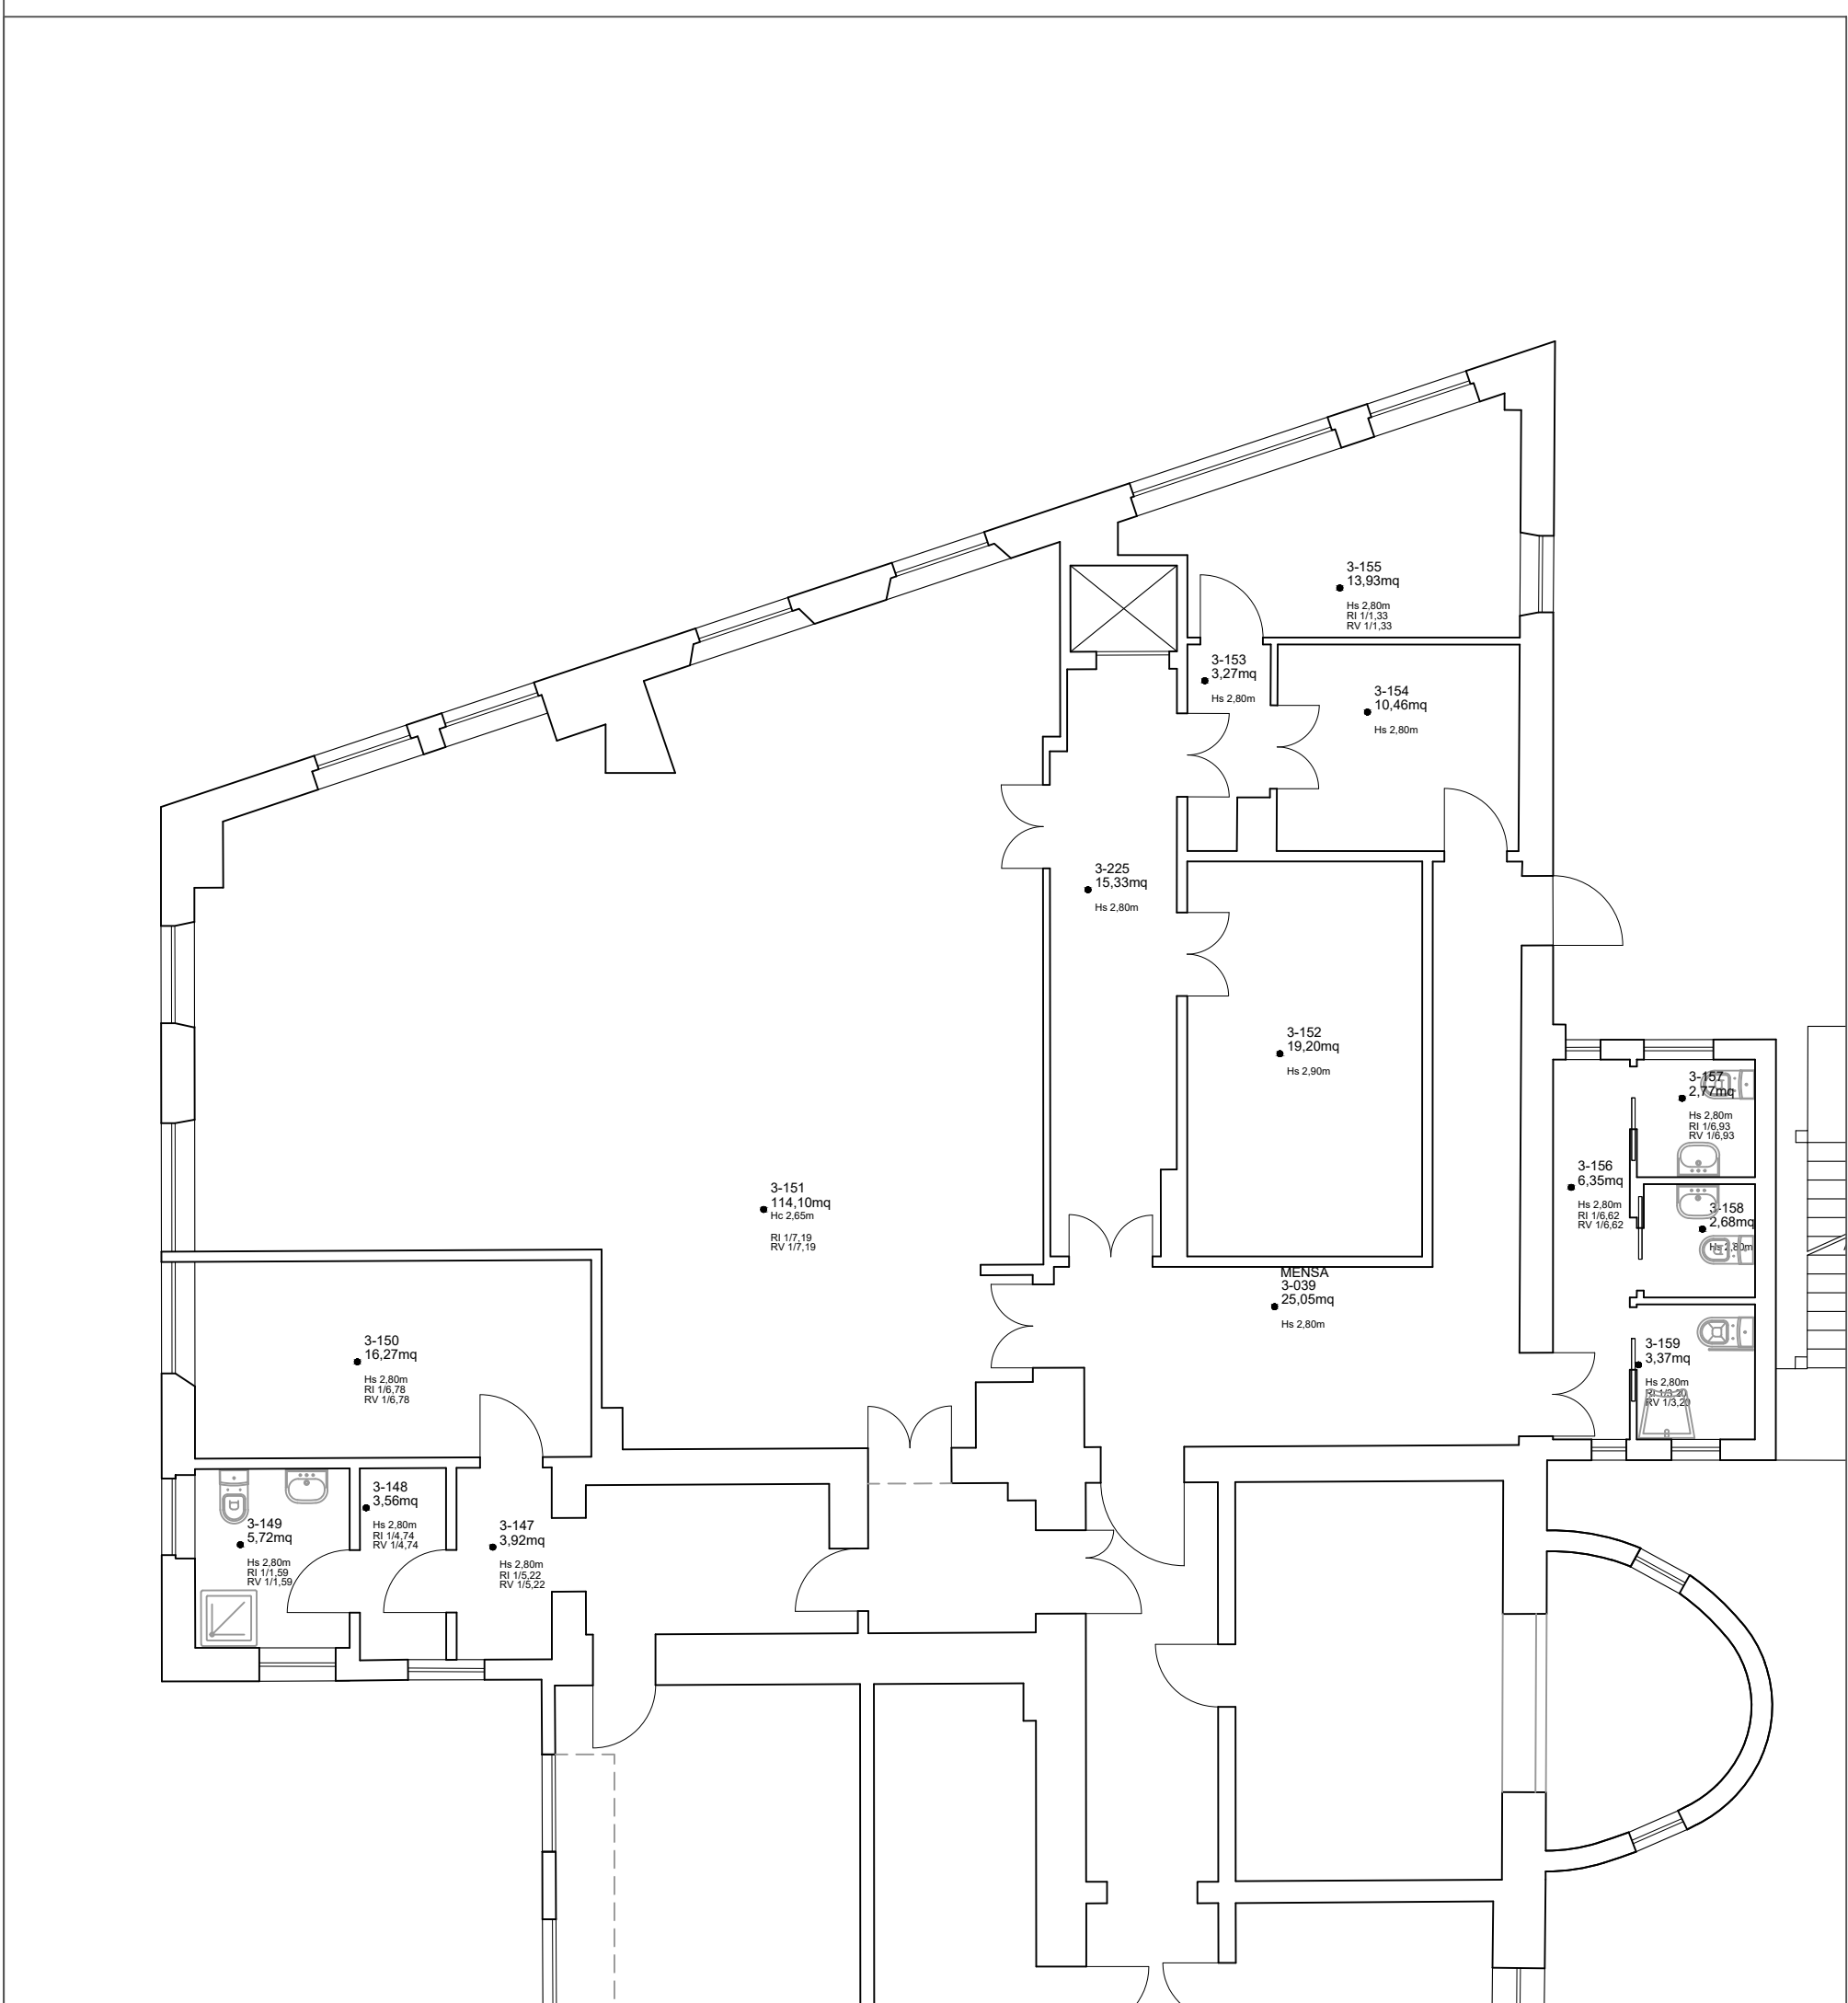











 
CONSEGNA		VERIFICA / VALIDAZIONE / APPROVAZIONE	
DATA E PROT.		DATA E PROT.	
<div>SERVIZIO SANITARIO REGIONALE EMILIA ROMAGNA Azienda Unità Sanitaria Locale di Reggio Emilia IRCCS Istituto in tecnologie avanzate e modelli assistenziali in oncologia</div> <div>Dipartimento Tecnico Area Tecnica Patrimoniale - Programmazione e sviluppo investimenti</div> <div><div>ID EDIFICIO</div><div>06-00G</div></div> <div><div>AREA SANITARIA (OSPEDALE DISTRETTO)</div><div>OSPEDALE S.ANNA DI CASTELNOVO NE' MONTI</div></div> <div><div>DESCRIZIONE EDIFICIO</div><div>BLOCCO G</div></div>			
RILIEVI ARCHITETTONICI ED IMPIANTISTICI			
<div>RTI Bosch Energy and Building Solutions Italy NBI Gruppo Astaldi Cooperativa Edile Appennino</div> <div></div>		<div>TIMBRI E FIRME</div> <div><div>COORDINATORE RTI Ing. Stefano Soliani</div><div>ESECUTORE  YUPPIES SERVICES S.R.L. Via Pescaia, 315 - Tel. 0581/282727 41125 MODENA Cod. Fisc. ex art. IVA 01620649365</div></div>	<div>PROPRIETA'</div> <div>AZIENDA USL DI REGGIO EMILIA</div> <div>DIRETTORE GENERALE Dott.ssa Cristina Marchesi</div>
MULTISERVIZIO DI MANUTENZIONE DEGLI IMMOBILI IN USO ALLE AZIENDE SANITARIE DELLA REGIONE EMILIA - ROMAGNA 2 LOTTO 3 - Azienda Unità Sanitaria Locale di Reggio Emilia 7.1.2 Attività di Costituzione dell'Anagrafica Tecnica e del Sistema Informativo			
<div>DIPARTIMENTO TECNICO DIRETTORE</div> <div>Ing. Claudia Reggiani</div>		<div>RESPONSABILE UNICO DEL PROCEDIMENTO</div> <div>Ing. Enzo Mazzi</div>	<div>DIREZIONE LAVORI</div> <div>N. PROGRES.</div> <div>229</div>
<div>ELABORATO:</div> <div>PIANTA PIANO TERZO</div>		<div>CODICE PROG.</div> <div>IS-GM</div> <div>SCALA</div> <div>1:100</div>	<div>ELAB. N.</div> <div>27</div>
<div>DATA</div> <div>31/01/2021</div>	<div>PRATICA N.</div>	<div>REFERENTE AMMINISTRATIVO</div> <div>Dott.ssa Federica Canali</div>	<div>AGGIORNAMENTI</div>
<div>FILE</div> <div>06-00G-P3.dwg</div>	<div>ARCHIVIO AUSL N.</div>	<div>COLLABORATORE/ESTENSORE</div>	<div>1</div> <div>2</div> <div>3</div> <div>4</div>

 

## LEGENDA COMPONENTI

	RUB_RUBINETTERIA		DEG_DEGRASSATORI		VDS_VASCA_DI_SOLLEVAMENTO_FINO_A_5MC		EVG_EVACUATORI_GAS_ANESTETICI_AD_ARIA_COMPRESSA		ZHA_VASI
	FAC_FILTRI_ACQUA		DIS_DISOLEATORI		VDS_VASCA_DI_SOLLEVAMENTO_OLTRE_5MC		EVV_EVACUATORI_GAS_ANESTETICI_CON_SISTEMA_A_SOFFIANTE		ZHB_BIDET
	CNA_CONTATORE_ACQUA		DSN_DISCONNETTORE_RETE_IDRICA		VRI_VASCA_RISERVA_IDRICA		IPR_IMPIANTO_PRODUZIONE_ARIA_TECNICA_E_MEDICALE		ZHC_LAVABI/LAVELLI
	PSS_POMPE_SOLLEVAMENTO_SOMMERSE		FCA_FILTRI_A_CARBONE_ATTIVO		VRL_VASCA_RACCOLTA_SCARICHI_SPECIALI		IPV_IMPIANTO_CENTRALIZZATO_PRODUZIONE_VUOTO		ZHD_DOCCIA
	ADE_ADDOLCITORE		IMHOF_FOSSA_BIOLOGICA_IMHOF_FINO_A_5MC		IPA_IMPIANTO_PEROSSIDO_DI_IDROGENO_E_SALI_D'RGENTO		PVV_POMPE_PER_IMP_EVACUAZIONE_GAS_ANESTETICI		ZHE_VASCA
	ACS_SERBATOIO_ACCUMULO_ACQUA_CALDA_SANITARIA		IMHOF_FOSSA_BIOLOGICA_IMHOF_OLTRE_5MC	M-GAS MEDICALI					ZHH_LAVELLO_DUE_VASCHE
	LUV_LAMPADA_GERMICIDA_UV		LAM_VASCA_DI_LAMINAZIONE						ZHG_LAVATOIO_PILOZZO
	RID_RIDUTTORE_DI_PRESSIONE		OSM_IS_OSMOSI_INVERSA_IMPIANTI_SPECIALI		QGM_QUADRO_ALLARMI_GAS_MEDICALI		SOL_SERBATOIO_STOCCAGGIO_OSSIGENO_LIQUIDO		ZHL_VUOTATOI
	POC_AS_POMPA_CIRCOLATORE_CIRCUITI_AS_E_ACS		OSM_OSMOSI_INVERSA		ARD_ASPIRATORE_PER_RIUNITI_DENTISTICI		ZMA_PRESA_ARIA_MEDICALE		ZHM_VASI_DISABILI
	ADE_IS_ADDOLCITORE_IMPIANTI_SPECIALI		PDS_IS_POMPE_DOSATRICI_IMPIANTI_SPECIALI		BOA_RAMPE_IN_BOMBOLE_ARIA_MEDICALE		ZMB_PRESE_PROTOSSIDO		ZHO_LAVABI_LAVELLI_PER_DISABILI
	ATC_AUTOCЛАVI_IDRICHE		PDS_POMPE_DOSATRICI		BOC_RAMPE_IN_BOMBOLE_ANIDRIDE_CARBONICA		ZMB_PRESE_PROTOSSIDO		ZHV_LAVELLO_UNA_VASCA
	BOE_BOYLER_ELETTTRICO_PER_ACQUA		PSA_POMPE_SOLLEVAMENTO_ACQUA		BOO_RAMPE_IN_BOMBOLE_GAS_OSSIGENO		ZPC_PRESE_ANIDRIDE_CARBONICA		ZHZ_ORINATOIO
	BOG_BOYLER_GAS_PER_ACQUA		SCP_IS_SCAMBIATORE_PER_ACQUA_SANITARIA		BOP_RAMPE_IN_BOMBOLE_GAS_PROTOSSIDO		ZPO_PRESE_OSSIGENO		
	CRS_CLORORESIDUOMETRO		SLL_SCARICO_LAVATRICE_LAVASTOVIGLIE		CDB_CENTRALE_DECOMPRESSIONE_PER_GAS		ZTM_PRESE_ARIA_TECNICA		
			TAD_TRATTAMENTO_ACQUA_DIALISI		CRD_COMPRESSORE_ARIA_TECNICA_PER_RIUNITI_DENTISTICI		ZVU_PRESE_VUOTO		