



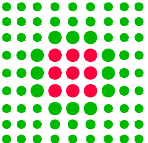










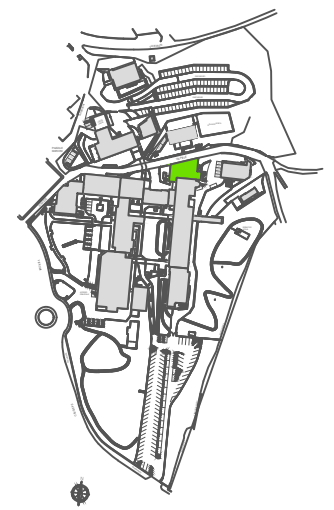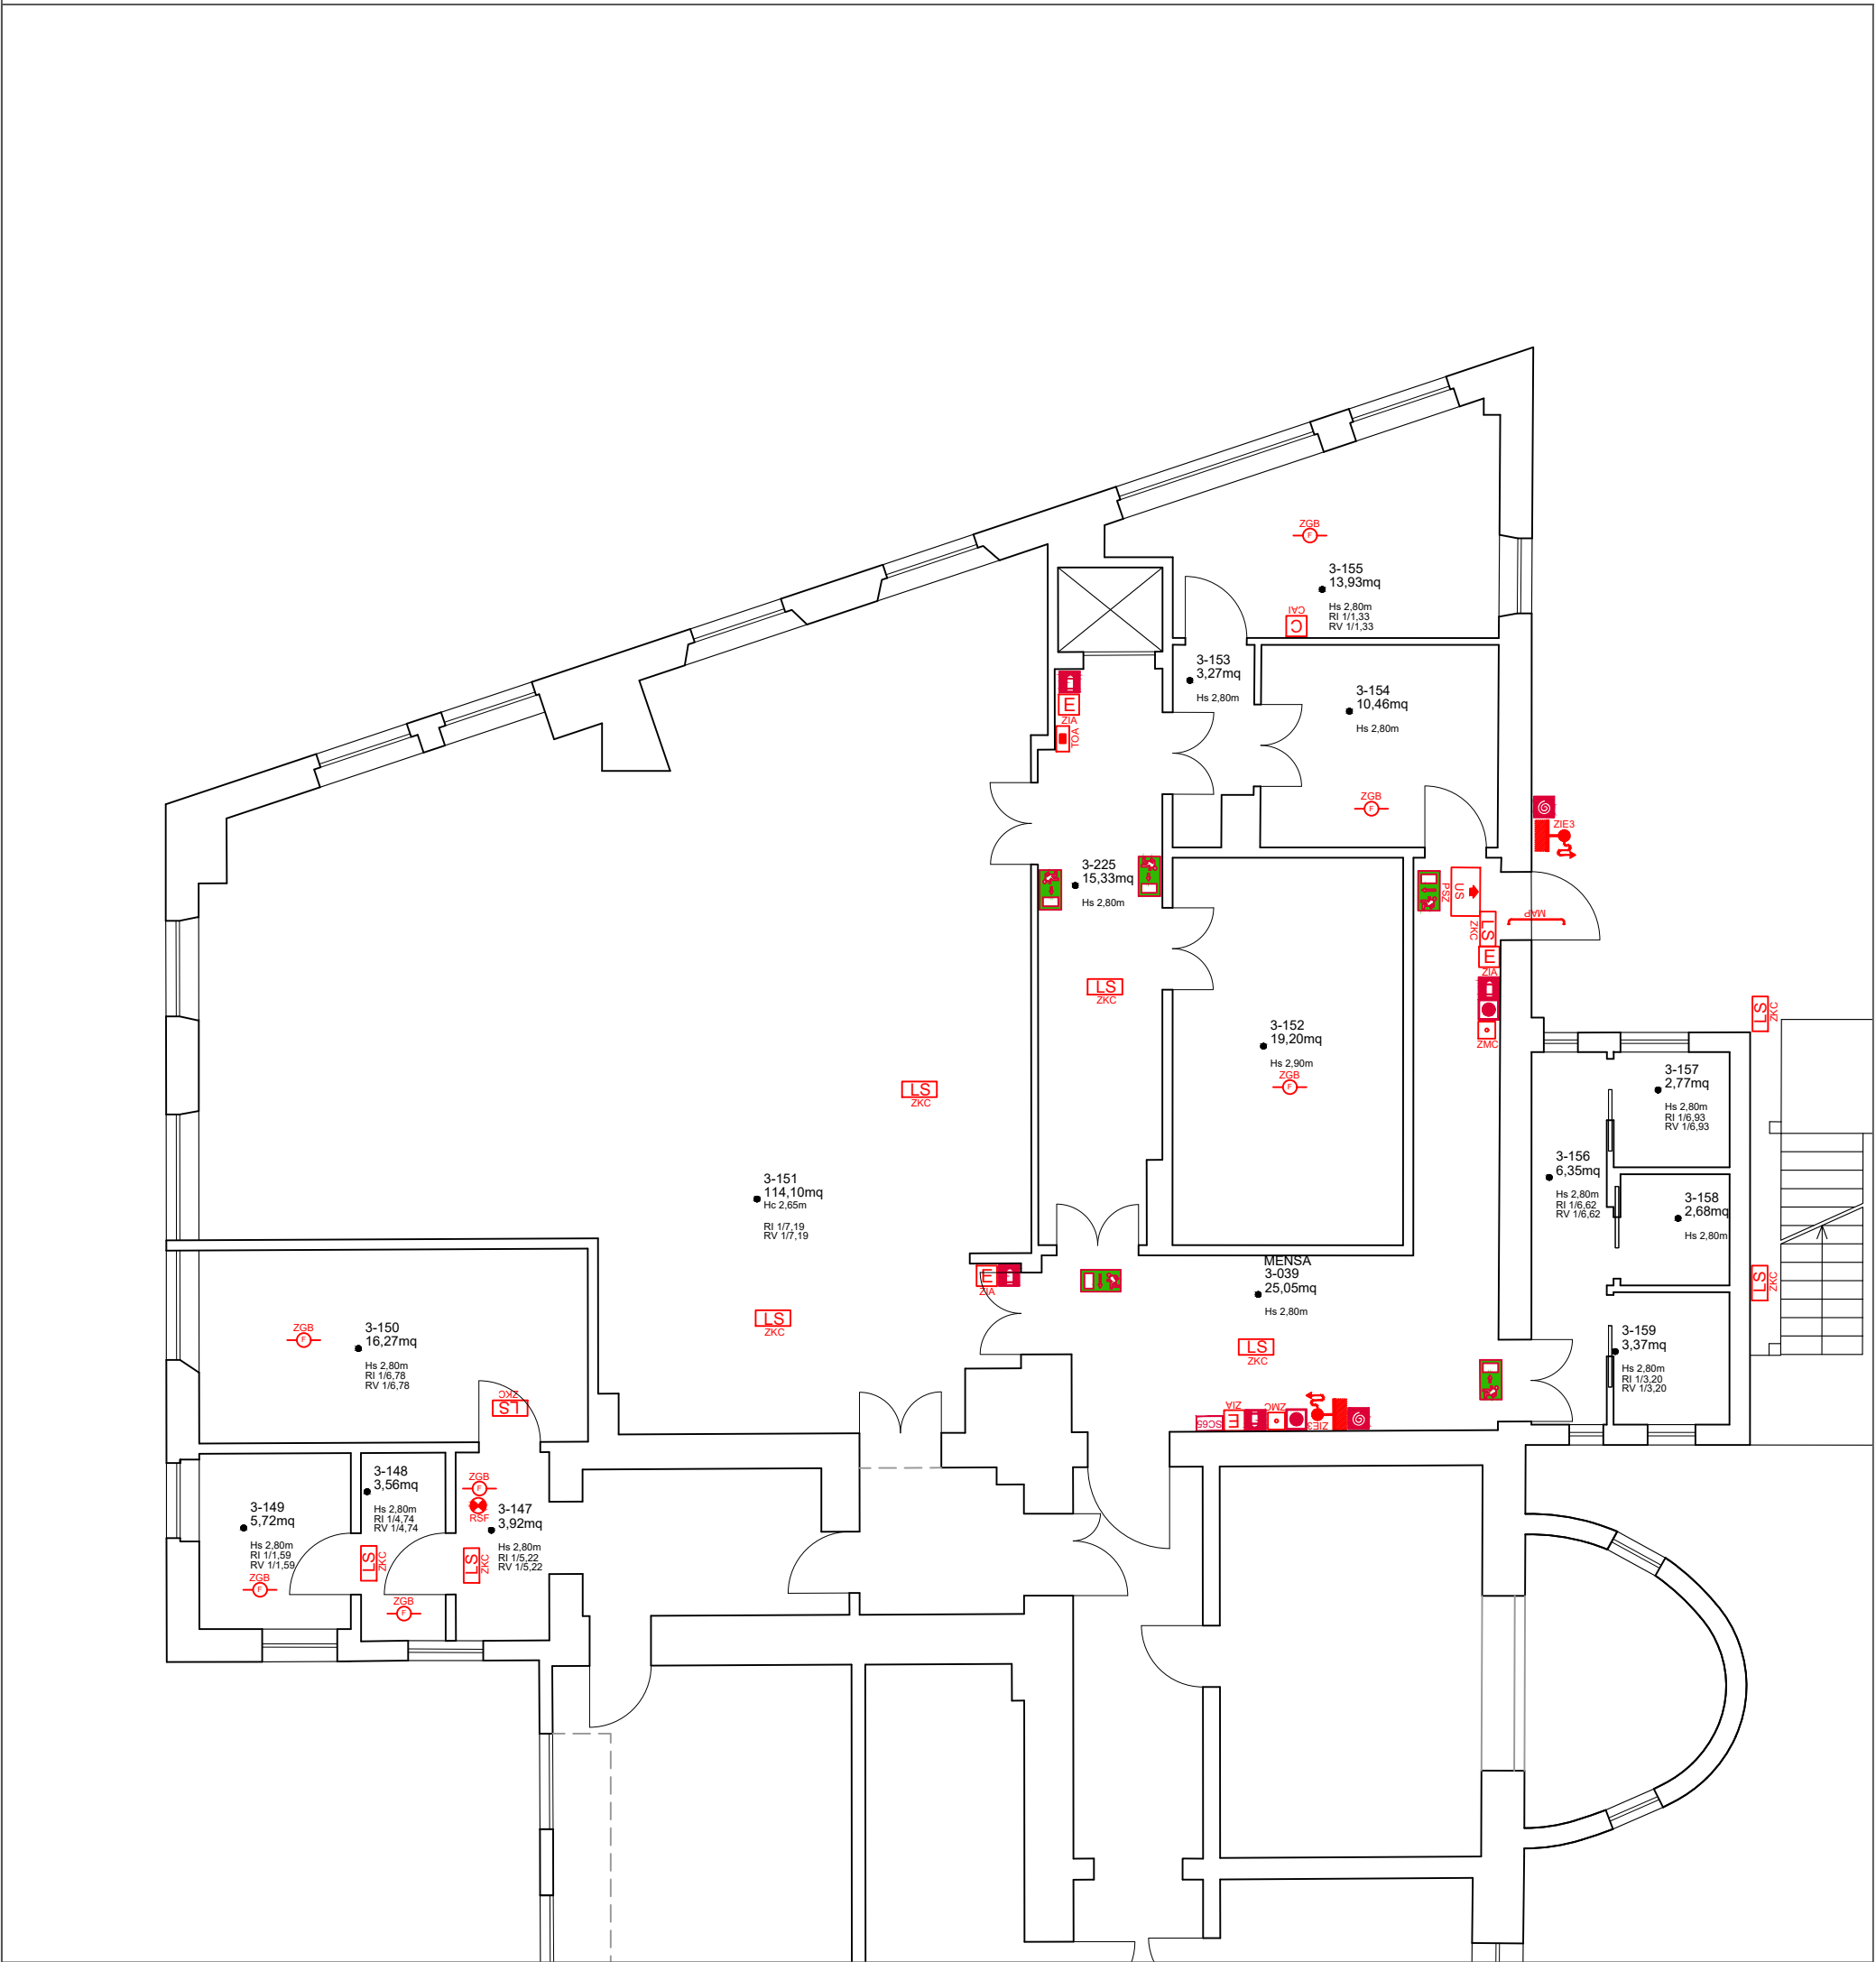


CONSEGNA		VERIFICA / VALIDAZIONE / APPROVAZIONE	
DATA E PROT.		DATA E PROT.	
<div><div></div><div><div>SERVIZIO SANITARIO REGIONALE EMILIA ROMAGNA</div><div>Azienda Unità Sanitaria Locale di Reggio Emilia IRCCS Istituto in tecnologie avanzate e modelli assistenziali in oncologia</div></div></div> <div><div></div><div>LaOECI CLINICAL Cancer Centre</div></div>			
Dipartimento Tecnico Area Tecnica Patrimoniale - Programmazione e sviluppo investimenti			
ID EDIFICIO	AREA SANITARIA (OSPEDALE DISTRETTO)	DESCRIZIONE EDIFICIO	
06-00G	OSPEDALE S.ANNA DI CASTELNOVO NE' MONTI	BLOCCO G	
RILIEVI ARCHITETTONICI ED IMPIANTISTICI			
RTI Bosch Energy and Building Solutions Italy NBI Gruppo Astaldi Cooperativa Edile Appennino		TIMBRI E FIRME	
<div></div>		<div><div>COORDINATORE RTI Ing. Stefano Soliani</div><div>ESECUTORE YUPPIES SERVICES Y.U.PPIES' SERVICES S.R.L. Via Pesca, 315 - Tel. 058/282727 41126 MODENA Cod. Fisc. e Part. IVA 01420649365</div></div>	
PROPRIETA'		AZIENDA USL DI REGGIO EMILIA	
		DIRETTORE GENERALE Dott.ssa Cristina Marchesi	
MULTISERVIZIO DI MANUTENZIONE DEGLI IMMOBILI IN USO ALLE AZIENDE SANITARIE DELLA REGIONE EMILIA - ROMAGNA 2 LOTTO 3 - Azienda Unità Sanitaria Locale di Reggio Emilia 7.1.2 Attività di Costituzione dell'Anagrafica Tecnica e del Sistema Informativo			
			
DIPARTIMENTO TECNICO DIRETTORE Ing. Claudia Reggiani		RESPONSABILE UNICO DEL PROCEDIMENTO Ing. Enzo Mazzi	
DIREZIONE LAVORI		N. PROGRES.	
		226	
ELABORATO:		CODICE PROG.	
PIANTA PIANO TERZO		VF	
		ELAB. N.	
		27	
		SCALA	
		1 : 100	
DATA	31/01/2021	PRATICA N.	REFERENTE AMMINISTRATIVO
FILE	06-00G-P3.dwg	ARCHIVIO AUSL N.	COLLABORTAORE/ESTENSORE
		Dott.ssa Federica Canali	
		1	
		3	
		2	
		4	



LEGENDA COMPONENTI									
S-ANTINCENDIO						S-CARTELLI ANTINCENDIO			
	ZIA_ESTINTORI		PSZ_PORTA_USCITA_DI_SICUREZZA		ISA_IMPIANTO_SPEGNIMENTO_AUTOMATICO		S3_CARTELLO_PERCORSO_DI_ESODO_VERSO_DESTRA_A_PARETE		
	ZIB_ESTINTORI_CARRELLATI		ZGB_RILEVATORI_DI_FUMI		PRS_IMPIANTO_DI_PRESSURIZZAZIONE_RETE_IDRICA_ANTINCENDIO		S3B_CARTELLO_PERCORSO_DI_ESODO_VERSO_DESTRA_A_BANDIERA		
	ZIE_IDRANTI_ESTERNI		RSF_RIPETITORE_DI_SENSORE_FUMO		SCS_SISTEMA_CONTROLLO_SUPERVISIONE_SERV_ANTINCENDIO		S6_CARTELLO_ESTINTORE_PORTATILE_O_CARRELLATO_A_PARETE		
	ZIE2_NASPI		ZKC_LAMPADE_DI_EMERGENZA		SIR_SIRENA_ANTINCENDIO		S6B_CARTELLO_ESTINTORE_PORTATILE_O_CARRELATO_A_BANDIERA		
	ZIE3_IDRANTE_A_MURO_CON_MANICHETTA		ZKC1_LUCE_DI_SICUREZZA_PER_SEGNALETICA_RETROILLUMINATA		SPR_UGELLI_TERMINALI_IMPIANTI_SPEGNIMENTO_AUTOMATICO		S7_CARTELLO_LANCIA_ANTINCENDIO_A_PARETE		
	TOA_TARGA_OTTICA_ACUSTICA		ZKK_CENTRALE_CONTROLLO_LAMPADE_EMERGENZA		STF_SERRANDE_TAGLIAFUOCO		S7B_CARTELLO_LANCIA_ANTINCENDIO_A_BANDIERA		
	ZMC_PULSANTI_ALLARME_ANTINCENDIO		ZKS_SOCCORRITORI_ALIMENTAZIONE_CENTRALIZZATA_LUCI_EMERGENZA		ZGD_RILEVATORE_GAS		S8_CARTELLO_PULSANTE_DI_SEGNALAZIONE_INCENDIO_A_PARETE		
	SGA_PULSANTE_SGANCIO_IMP_ELETTRICO		CAI_CENTRALE_RILEVAZIONE_INCENDIO		ZSD_RILEVATORE_TERMOVELOCIMETRICO		S8B_CARTELLO_PULSANTE_DI_SEGNALAZIONE_INCENDIO_A_BANDIERA		
	SGF_PULSANTE_SGANCIO_PORTE_TAGLIAFUOCO		EVAC_C_CENTRALE	S-CARTELLI ANTINCENDIO			S9_CARTELLO_PULSANTE_DI_SGANCIO_ANTINCENDIO_A_PARETE		
	ZLL_PULSANTE_APERTURA_EMERGENZA_PORTE		EVAC_D_DIFFUSORI_SONORI				S9B_CARTELLO_PULSANTE_DI_SGANCIO_ANTIINCENDIO_A_BANDIERA		
	MAG_MAGNETE		EVAC_M_STAZIONE_MICROFONICA		S1_CARTELLO_PERCORSO_DI_ESODO_VERSO_SINISTRA_A_PARETE	LEGENDA SIMBOLOGIE: HC= ALTEZZA CONTROSOFFITTO HS= ALTEZZA SOFFITTO HB= ALTEZZA BANCALE (riferita al bancale interno delle finestre) h= usato per indicare qualunque variazione di altezza all'interno dei locali			
	MAP_MANIGLIONI_ANTIPANICO		AVF_ATTACCO_VVF		S1B_CARTELLO_PERCORSO_DI_ESODO_VERSO_SINISTRA_A_BANDIERA				
	PTA_TS_PORTE_AUTOMATICHE_CON_SISTEMA_TOS		PTA_TS_PORTE_AUTOMATICHE_CON_SISTEMA_TOS		S2_CARTELLO_PERCORSO_DI_ESODO_VERSO_DRIITTO_AVANTI_A_PARETE				
	TGF_PORTE_TAGLIAFUOCO		EFC_EVACUATORE_FUMO_E_CALORE_SMOKE_OUT		S2B_CARTELLO_PERCORSO_DI_ESODO_VERSO_DRIITTO_AVANTI_A_BANDIERA				
						 LOCALI NON RILEVATI			
						 LOCALI AL GREZZO			