CONSEGNA	VERIFICA / VALIDAZIONE / APPROVAZIONE
DATA E PROT.	DATA E PROT.

SERVIZIO SANITARIO REGIONALE
EMILIA ROMAGNA
Azienda Unità Sanitaria Locale di Reggio Emilia
IRCCS Istituto in tecnologie avanzate e modelli assistenziali in oncologia

Dipartimento Tecnico
Area Tecnica Patrimoniale - Programmazione e sviluppo investimenti

ID EDIFICIO	AREA SANITARIA (OSPEDALE DISTRETTO)	DESCRIZIONE EDIFICIO
02-00Q	ARCISPEDALE SANTA MARIA NUOVA	CORPO Q

RILIEVI ARCHITETTONICI ED IMPIANTISTICI

RTI Bosch Energy and Building Solutions Italy
NBI Gruppo Astaldi
Cooperativa Edile Appennino

COORDINATORE RTI
Ing. Stefano Soliani

ESECUTORE
NATISOFT

FIRMATO E FIRME
Bosch Energy and Building Solutions Italy S.r.l.
NATISOFT S.r.l.

PROPRIETA'
AZIENDA USL
DI REGGIO EMILIA

DIRETTORE GENERALE
Dott.ssa Cristina Marchesi

MULTISERVIZIO DI MANUTENZIONE DEGLI IMMOBILI IN USO ALLE AZIENDE SANITARIE DELLA REGIONE EMILIA - ROMAGNA 2
LOTTO 3 - Azienda Unità Sanitaria Locale di Reggio Emilia
7.1.2 Attività di Costituzione dell'Anagrafica Tecnica e del Sistema Informativo

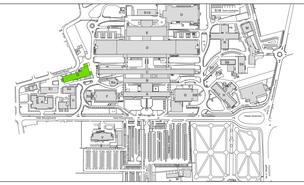

DIPARTIMENTO TECNICO DIRETTORE	RESPONSABILE UNICO DEL PROCEDIMENTO	DIREZIONE LAVORI	N. PROGRES.
Ing. Claudia Reggiani	Ing. Enzo Mazzi	-	06

ELABORATO:

PIANTA PIANO TERRA

CODICE PROG.	ELAB. N.
IS-GM	01

SCALA 1:100

DATA	PRATICA N.	REFERENTE AMMINISTRATIVO
-		Dott.ssa Federica Canali
FILE	ARCHIVIO AUSL N.	COLLABORTAORE/ESTENSORE
-		

AGGIORNAMENTI

1	-	3	
2		4	

LEGENDA COMPONENTI

M-IDRICO SANITARIO

- RUB_RUBINETTERIA
- FAC_FILTRI_ACQUA
- CNA_CONTATORE_ACQUA
- PSS_POMPE_SOLLEVAMENTO_SOMMERSE
- ADE_ADDOLCITORE
- ACS_SERBATOIO_ACCUMULO_ACQUA_CALDA_SANITARIA
- LUV_LAMPADA_GERMICIDA_UV
- RID_RIDUTTORE_DI_PRESSIONE
- POC_AS_POMPA_CIRCOLATORE_CIRCUITI_AS_E_ACS
- ADE_IS_ADDOLCITORE_IMPIANTI_SPECIALI
- ATC_AUTOCLAVI_IDRICHE
- BOE_BOYLER_ELETTRICO_PER_ACQUA
- BOG_BOYLER_GAS_PER_ACQUA
- CRS_CLORORESIDUOMETRO
- DEG_DEGRASSATORI
- DIS_DISOLEATORI
- DSN_DISCONNETTORE_RETE_IDRICA
- FCA_FILTRI_A_CARBONE_ATTIVO
- IBC_IMPIANTO_BIOSSIDO_DI_CLORO
- IMHOF_FOSSA_BIOLOGICA_IMHOF_FINO_A_5MC
- IMHOF_FOSSA_BIOLOGICA_IMHOF_OLTRE_5MC
- LAM_VASCA_DI_LAMINAZIONE
- OSM_IS_OSMOSI_INVERSA_IMPIANTI_SPECIALI
- OSM_OSMOSI_INVERSA
- PDS_IS_POMPE_DOSATRICI_IMPIANTI_SPECIALI
- PDS_POMPE_DOSATRICI
- PSA_POMPE_SOLLEVAMENTO_ACQUA
- SCP_IS_SCAMBIATORE_PER_ACQUA_SANITARIA
- SLL_SCARICO_LAVATRICE_LAVASTOVIGLIE
- TAD_TRATTAMENTO_ACQUA_DIALISI
- VDS_VASCA_DI_SOLLEVAMENTO_FINO_A_5MC
- VDS_VASCA_DI_SOLLEVAMENTO_OLTRE_5MC
- VDS_VASCA_DI_SOLLEVAMENTO_ACQUE_BIANCHE_FINO_A_5MC
- VDS_VASCA_DI_SOLLEVAMENTO_ACQUE_BIANCHE_OLTRE_A_5MC
- VRI_VASCA_RISERVA_IDRICA
- VRL_VASCA_RACCOLTA_SCARICHI_SPECIALI
- IPA_IMPIANTO_PEROSSIDO_DI_IDROGENO_E_SALI_D'ARGENTO
- IRR_IMPIANTO_IRRIGAZIONE

M-GAS MEDICALI

- QGM_QUADRO_ALLARMI_GAS_MEDICALI
- ARD_ASPIRATORE_PER_RIUNITI_DENTISTICI
- BOA_RAMPE_IN_BOMBOLE_ARIA_MEDICALE
- BOC_RAMPE_IN_BOMBOLE_ANIDRIDE_CARBONICA
- BOO_RAMPE_IN_BOMBOLE_GAS_OSSIGENO
- BOP_RAMPE_IN_BOMBOLE_GAS_PROTOSSIDO
- CDB_CENTRALE_DECOMPRESSIONE_PER_GAS
- CRD_COMPRESSORE_ARIA_TECNICA_PER_RIUNITI_DENTISTICI
- EVG_EVACUATORI_GAS_ANESTETICI_AD_ARIA_COMPRESSA
- EVV_EVACUATORI_GAS_ANESTETICI_CON_SISTEMA_A_SOFFIANTE
- IPR_IMPIANTO_PRODUZIONE_ARIA_TECNICA_E_MEDICALE
- IPV_IMPIANTO_CENTRALIZZATO_PRODUZIONE_VUOTO
- PVV_POMPE_PER_IMP_EVACUAZIONE_GAS_ANESTETICI
- QIG_QUADRO_INTERCETTAZIONE_GAS_MEDICALI
- QRG_QUADRO_REGOLAZIONE_E_CONTROLLO_GAS_MEDICALI
- SOL_SERBATOIO_STOCCAGGIO_OSSIGENO_LIQUIDO
- SRG_STAZIONE_DI_RIDUZIONE_DI_2_STADIO
- ZMA_PRESA_ARIA_MEDICALE
- ZMP_PRESE_PROTOSSIDO
- ZPC_PRESE_ANIDRIDE_CARBONICA
- ZPO_PRESE_OSSIGENO
- ZTM_PRESE_ARIA_TECNICA
- ZVV_PRESE_VUOTO

AA-SANITARI

- ZHA_VASI
- ZHB_BIDET
- ZHC_LAVABI/LAVELLI
- ZHD_DOCCIA
- ZHE_VASCA
- ZHG_LAVATOIO_PILOZZO
- ZHH_LAVELLO_DUE_VASCHE
- ZHL_VUOTATOI
- ZHM_VASI_DISABILI
- ZHO_LAVABI_LAVELLI_PER_DISABILI
- ZHV_LAVELLO_LINA_VASCA
- ZHZ_ORINATOIO

LEGENDA SIMBOLOGIE:
HO= ALTEZZA CONTROSOFFITTO
HS= ALTEZZA SOFFITTO
HI= ALTEZZA BANCALE (riferita al bancale interno delle finestre)
h= usato per indicare qualunque variazione di altezza all'interno dei locali

- LOCALI NON RILEVATI
- LOCALI AL GREZZO

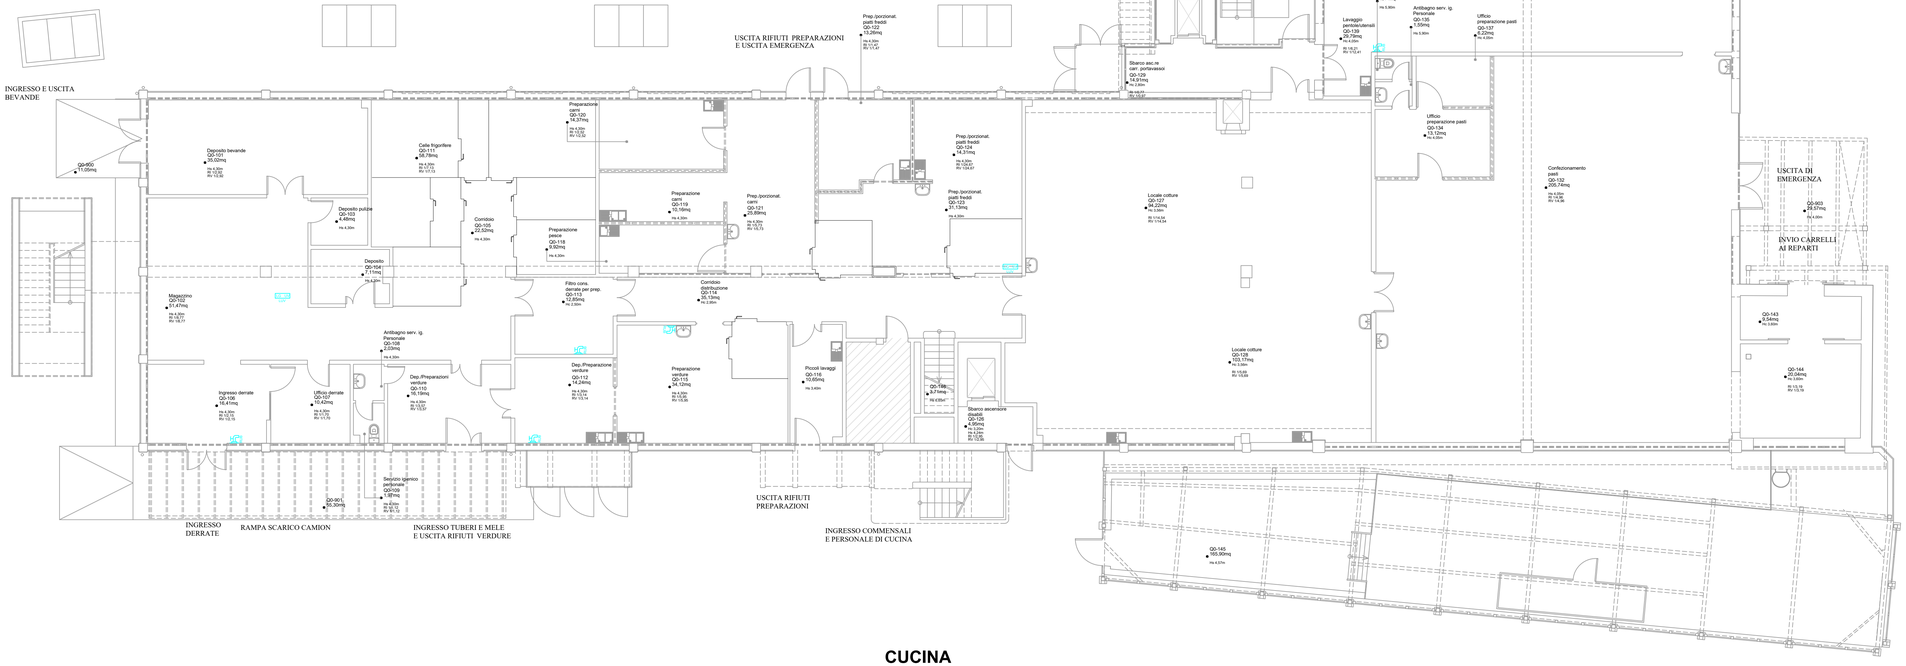

CUCINA