CONSEGNA	VERIFICA / VALIDAZIONE / APPROVAZIONE
DATA E PROT.	DATA E PROT.

SERVIZIO SANITARIO REGIONALE
EMILIA ROMAGNA
Azienda Unità Sanitaria Locale di Reggio Emilia
IRCCS Istituto in tecnologie avanzate e modelli assistenziali in oncologia

Dipartimento Tecnico
Area Tecnica Patrimoniale - Programmazione e sviluppo investimenti

ID EDIFICIO	AREA SANITARIA (OSPEDALE DISTRETTO)	DESCRIZIONE EDIFICIO
02-00Q	ARCISPEDALE SANTA MARIA NUOVA	CORPO Q

RILIEVI ARCHITETTONICI ED IMPIANTISTICI

RTI Bosch Energy and Building Solutions Italy
NBI Gruppo Astaldi
Cooperativa Edile Appennino

COORDINATORE RTI
Ing. Stefano Soliani

ESECUTORE
NATISOFT

FIRMARI E FIRME

PROPRIETA'
AZIENDA USL
DI REGGIO EMILIA

DIRETTORE GENERALE
Dott.ssa Cristina Marchesi

MULTISERVIZIO DI MANUTENZIONE DEGLI IMMOBILI IN USO ALLE AZIENDE SANITARIE DELLA REGIONE EMILIA - ROMAGNA 2
LOTTO 3 - Azienda Unità Sanitaria Locale di Reggio Emilia
7.1.2 Attività di Costituzione dell'Anagrafica Tecnica e del Sistema Informativo

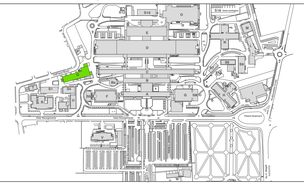

DIPARTIMENTO TECNICO DIRETTORE	RESPONSABILE UNICO DEL PROCEDIMENTO	DIREZIONE LAVORI	N. PROGRES.
Ing. Claudia Reggiani	Ing. Enzo Mazzi	-	07

ELABORATO:

PIANTA PIANO TERRA

CODICE PROG.	ELAB. N.
IM	01

SCALA 1:100

DATA	PRATICA N.	REFERENTE AMMINISTRATIVO	AGGIORNAMENTI			
-		Dott.ssa Federica Canali	1	-	3	
FILE	ARCHIVIO AUSL N.	COLLABORTAORE/ESTENSORE	2		4	
-						

LEGENDA COMPONENTI

M-CIRCUITI

- TER_TERMOSTATO_AMBIENTE
- MTC_MOTOCONDENSANTE
- MDL_MODUL
- EST_ESTRATTORI_ARIA_TIPO_VORTICE
- STM_SONDA_TEMPERATURA
- CNG_CONTATORE_GAS
- GED1_CALDAIA_POTENZA_INF_35KW
- GED2_CALDAIA_POTENZA_SUP_35KW_INF_116KW
- GED3_CALDAIA_POTENZA_SUP_116KW_INF_350KW
- GED4_CALDAIA_POTENZA_SUP_350KW
- SCR_SCAMBIATORE_PER_RISCALDAMENTO
- BRM_BRUCIATORE
- ESC_ESTRATTORI_ARIA_A_CASSONETTO
- CNT_CENTRALE_BUILDING_AUTOMATION _TELEGESTIONE
- ACC_APPARECCHITURE_CONTROLLO_COMBUSTIONE
- APC_APPARECCHIATURE_COMANDO_CENTRALINE CLIMATICHE
- CPV_CASSETTA_A_PORTATA_VARIABILE
- IGM_IMPIANTO_GAS_METANO
- PAS_PANNELLO_SOLARE_TERMICO
- POC_POMPE_CIRCOLATORI_CIRCUITI_TERMICI
- PCF_POMPE_CIRCOLATORI_GRUPPI_FRIGO
- UTA_UNITA'_DI_TRAT_ARIA_CON_UMIDIFICAZ_A VAPORE E_ACC
- UTA_SEZ_FILTRANTE_A_TASCHE
- UTA_SEZ_VENTIL_MAND
- UTA_SEZ_VENTIL_RIPR
- UTA_SEZ_FILTRANTE_A_CELLE_RIGENERABILI
- UTA_SEZ_FILTRANTE_A_RULLO
- UTA_SEZ_FILTRANTE_ASSOLUTA
- VMN_VALVOLE_MANUALI
- VMT_VALVOLE_MOTORIZZATE
- VAS_VALVOLE_DI_SICUREZZA
- VMG_VALVOLA_MANUALE_GAS
- ELG_ELETTROVALVOLA_GAS
- VIC_VALVOLA_INTERCETTAZIONE_COMBUSTIBILE
- EVL_ELETTROVALVOLA
- TEV_TORRI_EVAPORATIVE
- GFV_GRUPPO_FRIGO_A_VITE
- VEM_VASO_DI_ESPANSIONE_DI_TIPO_CHIUSO_A_MEMBRANA
- VEA_VASO_DI_ESPANSIONE_DI_TIPO_APERTO
- CTT_CONTATERMIE
- SAR_SERBATOIO
- SCL_SERBATOIO_COMBUSTIBILE
- PRE_PRESSOSTATO
- COM_COMPRESSORE
- GVE_GENERATORE_DI_VAPORE_ELETTRICO

M-TERMINALI

- BCR_BOCCHETTA_RIPRESA_ARIA
- BMS_DIFFUSORE_MANDATA_ARIA_SOFFITTO
- CAA_CONDIZIONATORE_AUTONOMO_ARIA/ARIA
- RAD_RADIATORI
- CAN_CANALIZZAZIONI_DISTRIBUZIONE_ARIA
- RIS_RIVESTIMENTI_ISOLANTI
- TRV_TUBAZIONI_RACCORDI_VALVOLAME_GIUNTI ANTIVIBRANTI
- VCS_VENTILCONVETTORI_A_CASSETTA
- BMP_BOCCHETTA_MANDATA_ARIA_A_PARETE
- UMI_UMIDIFICATORE
- CNF_CANNA_FUMARIA
- TRC_TERMOCONVETTORE
- VCP_VENTILCONVETTORI_A_PAVIMENTO
- VPA_VENTILCONVETTORE_A_PARETE
- ART_AEROTERMO
- PRD_PANNELLI_RADIANTI_A_SOFFITTO
- TRF_TRAVI_FREDDE
- TRE_TORRINO_ESTRAZIONE

LEGENDA SIMBOLOGIE:
HC= ALTEZZA CONTROSOFFITTO
HP= ALTEZZA PAVIMENTO
HB= ALTEZZA BANCALE (riferita al bancale interno delle finestre)
h= usato per indicare qualunque variazione di altezza all'interno dei locali

LOCALI NON RILEVATI

LOCALI AL GREZZO

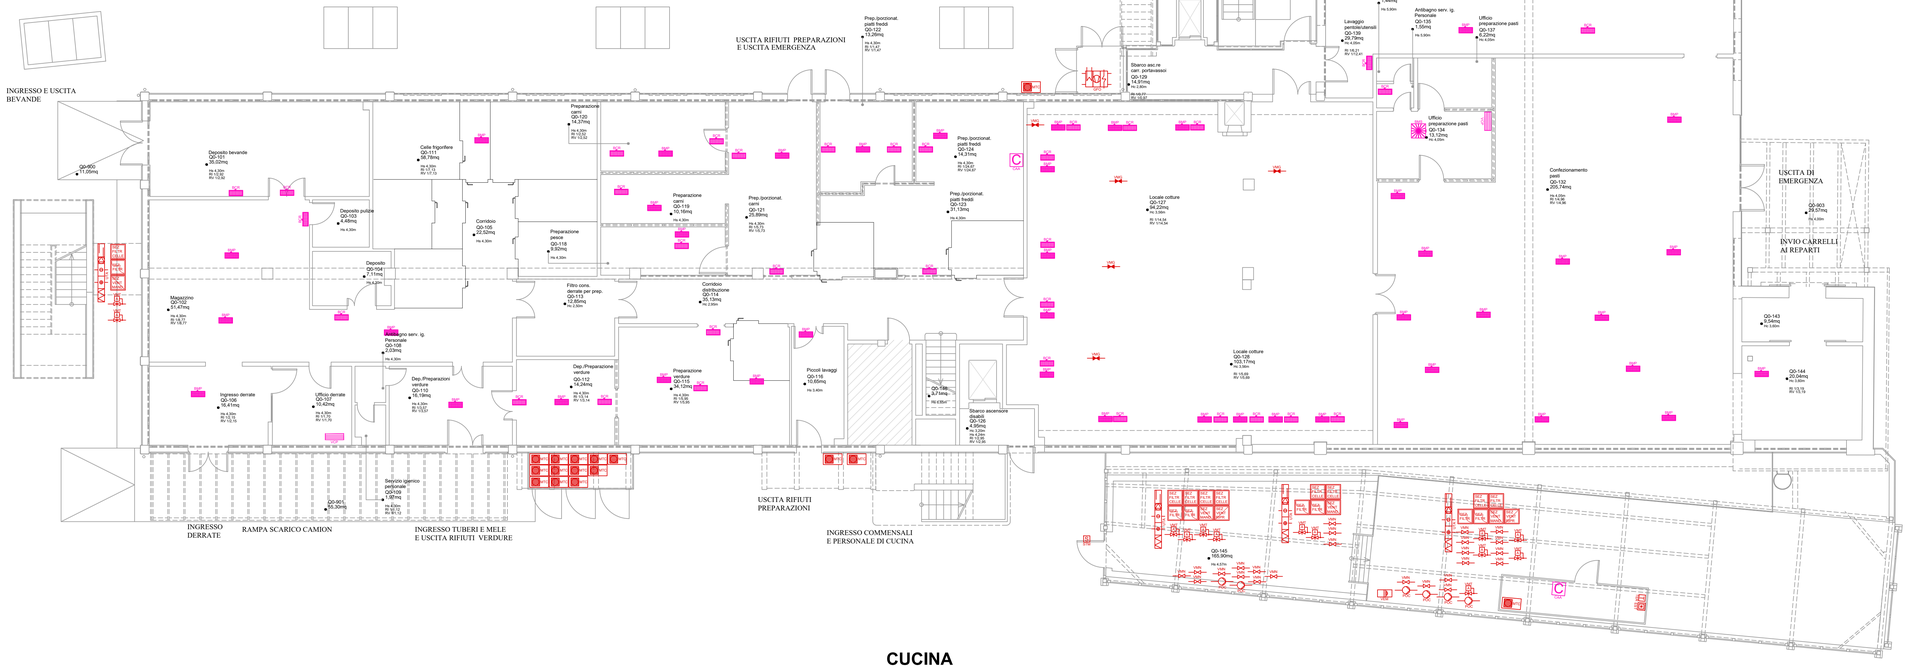

CUCINA