CONSEGNA	VERIFICA / VALIDAZIONE / APPROVAZIONE
DATA E PROT.	DATA E PROT.

SERVIZIO SANITARIO REGIONALE
EMILIA ROMAGNA
Azienda Unità Sanitaria Locale di Reggio Emilia
IRCCS Istituto in tecnologie avanzate e modelli assistenziali in oncologia
Dipartimento Tecnico
Area Tecnica Patrimoniale - Programmazione e sviluppo investimenti

ID EDIFICIO	AREA SANITARIA (OSPEDALE DISTRETTO)	DESCRIZIONE EDIFICIO
06-00G	OSPEDALE S. ANNA DI CASTELNOVO NE' MONTI	BLOCCO G

RILIEVI ARCHITETTONICI ED IMPIANTISTICI

RTI Bosch Energy and Building Solutions Italy
NBI Gruppo Astaldi
Cooperativa Edile Appennino

COORDINATORE RTI
Ing. Stefano Soliani

TIMBRI E FIRME
Bosch Energy and Building Solutions Italy S.r.l.

ESECUTORE
YUPPIES SERVICES
Y.U.PPIES' SERVICES S.R.L.
Via Pescia, 315 - Tel. 059/282727
41126 MODENA
Cod. Fisc. e Partt. IVA 01620640365

PROPRIETA'
AZIENDA USL
DI REGGIO EMILIA
DIRETTORE GENERALE
Dott.ssa Cristina Marchesi

MULTISERVIZIO DI MANUTENZIONE DEGLI IMMOBILI IN USO ALLE AZIENDE SANITARIE DELLA REGIONE EMILIA - ROMAGNA 2
LOTTO 3 - Azienda Unità Sanitaria Locale di Reggio Emilia
7.1.2 Attività di Costituzione dell'Anagrafica Tecnica e del Sistema Informativo

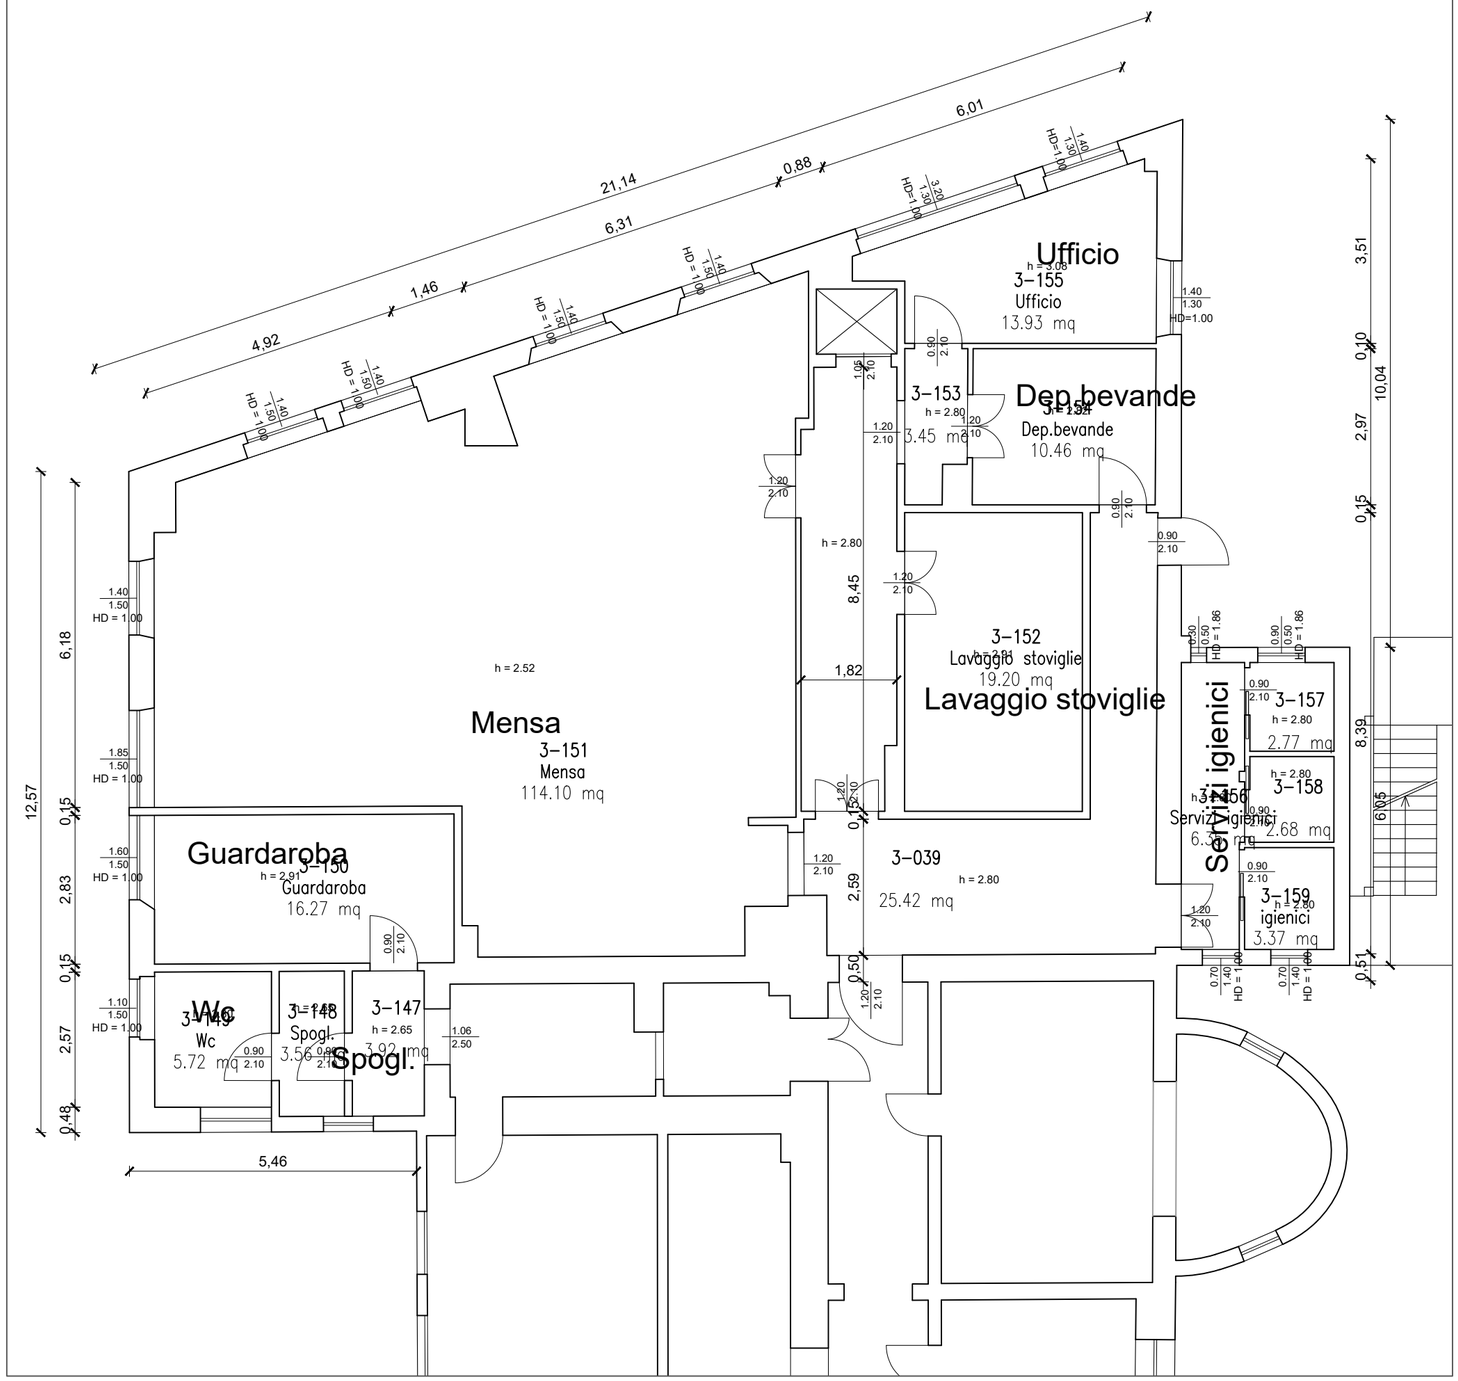

DIPARTIMENTO TECNICO DIRETTORE	RESPONSABILE UNICO DEL PROCEDIMENTO	DIREZIONE LAVORI	N. PROGRES.
Ing. Claudia Reggiani	Ing. Enzo Mazzi		223

ELABORATO:	CODICE PROG.	ELAB. N.
PIANTA PIANO TERZO	AR	52
	SCALA	1:100

DATA	PRATICA N.	REFERENTE AMMINISTRATIVO	AGGIORNAMENTI			
31/01/2021		Dott.ssa Federica Canali	1		3	
FILE	ARCHIVIO AUSL N.	COLLABORTAORE/ESTENSORE	2		4	
06-00G_P3.dwg						

LEGENDA COMPONENTI

A-EQ_STD_EDILE

FIN	FIN_FINESTRE
POR	POR_PORTE
OSF	OSF_OSCURANTE
VIS	VIS_VISIVE_INTERNE
RMP	RMP_RAMPE_SCALE
CNM	CNM_CANCELLI_APERTURA_MANUALE_E_CANCELLETTI_PEDONALI
CNE	CNE_CANCELLI_SBARRE_MOTORIZZATI
PTA	PTA_PORTE_AUTOMATICHE
IEL M	IEL_IMPIANTI_ELEVATORI
IEL_A M	IEL_A_IMPIANTI_ELEVATORI_ANTINCENDIO
PTE	PIATTAFORMA_ELEVATRICE
PEP	PEP_PERCORSI_ESTERNI
COP	COP_COPERTURE
LUC	LUC_LUCERNAIO
SCM M	SCM_SCALA_MOBILE
SRV M	SRV_SERVOSCALA

AA-EQ_STD_VANO_COD

AMB. GENERICO 0.16 1.76mq HC ALTEZZA CONTROSOFFITTO HS ALTEZZA SOFFITTO RI 1/1.99 RV 1/1.99	VCL_VANO_COD_LOCALE

LEGENDA SIMBOLOGIE:

HC= ALTEZZA CONTROSOFFITTO
HS= ALTEZZA SOFFITTO
HB= ALTEZZA BANCALE (riferita al bancale interno delle finestre)
h= usato per indicare qualunque variazione di altezza all'interno dei locali

LOCALI NON RILEVATI

LOCALI AL GREZZO