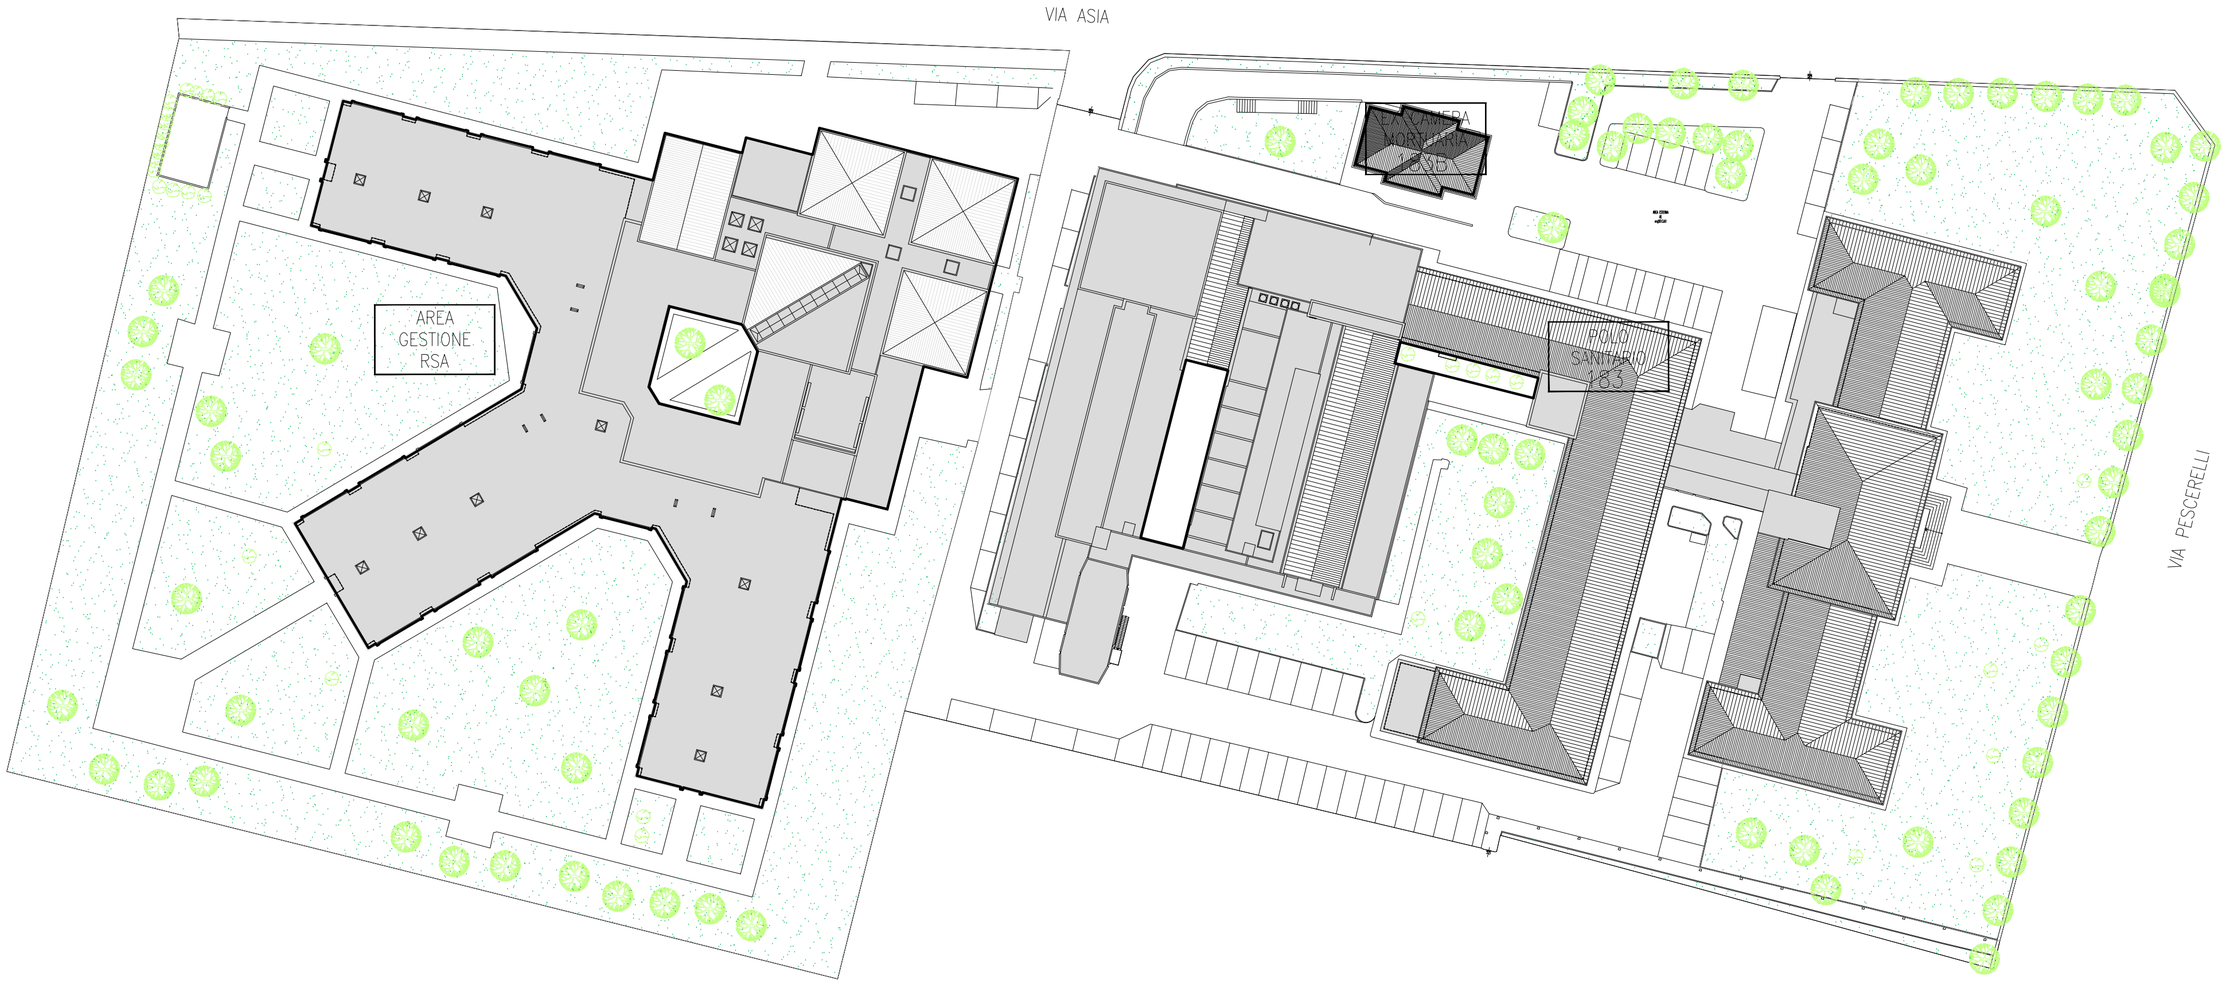

SERVIZIO SANITARIO REGIONALE
EMILIA-ROMAGNA
Azienda Unità Sanitaria Locale di Bologna
Dipartimento Tecnico Patrimoniale

Istituto delle Scienze Neurologiche
Istituto di Ricovero e Cura a Carattere Scientifico

PRESIDIO: POLO SANITARIO S. PIETRO IN CASALE	EDIFICIO: 183
PIANO: PLANIMETRIA ESTERNA	SCALA: 1:500