


PIANTA PIANO TERRA

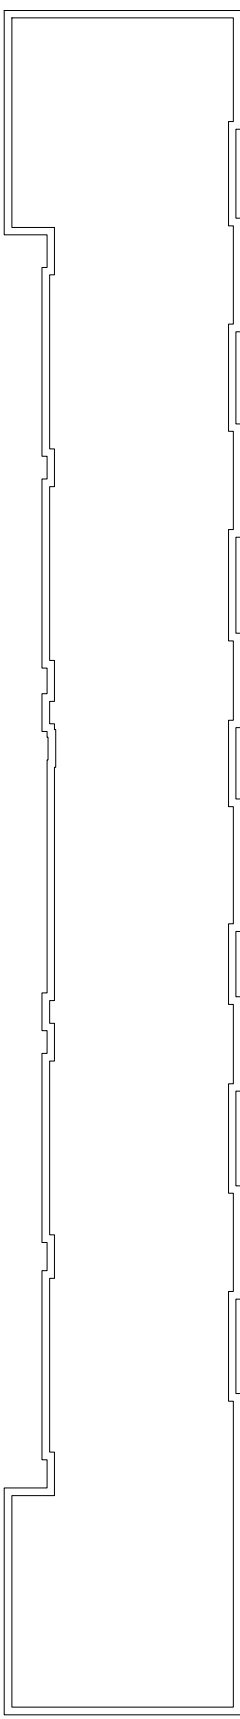

PIANTA PIANO COPERTURA