


PIANTA PIANO TERRA

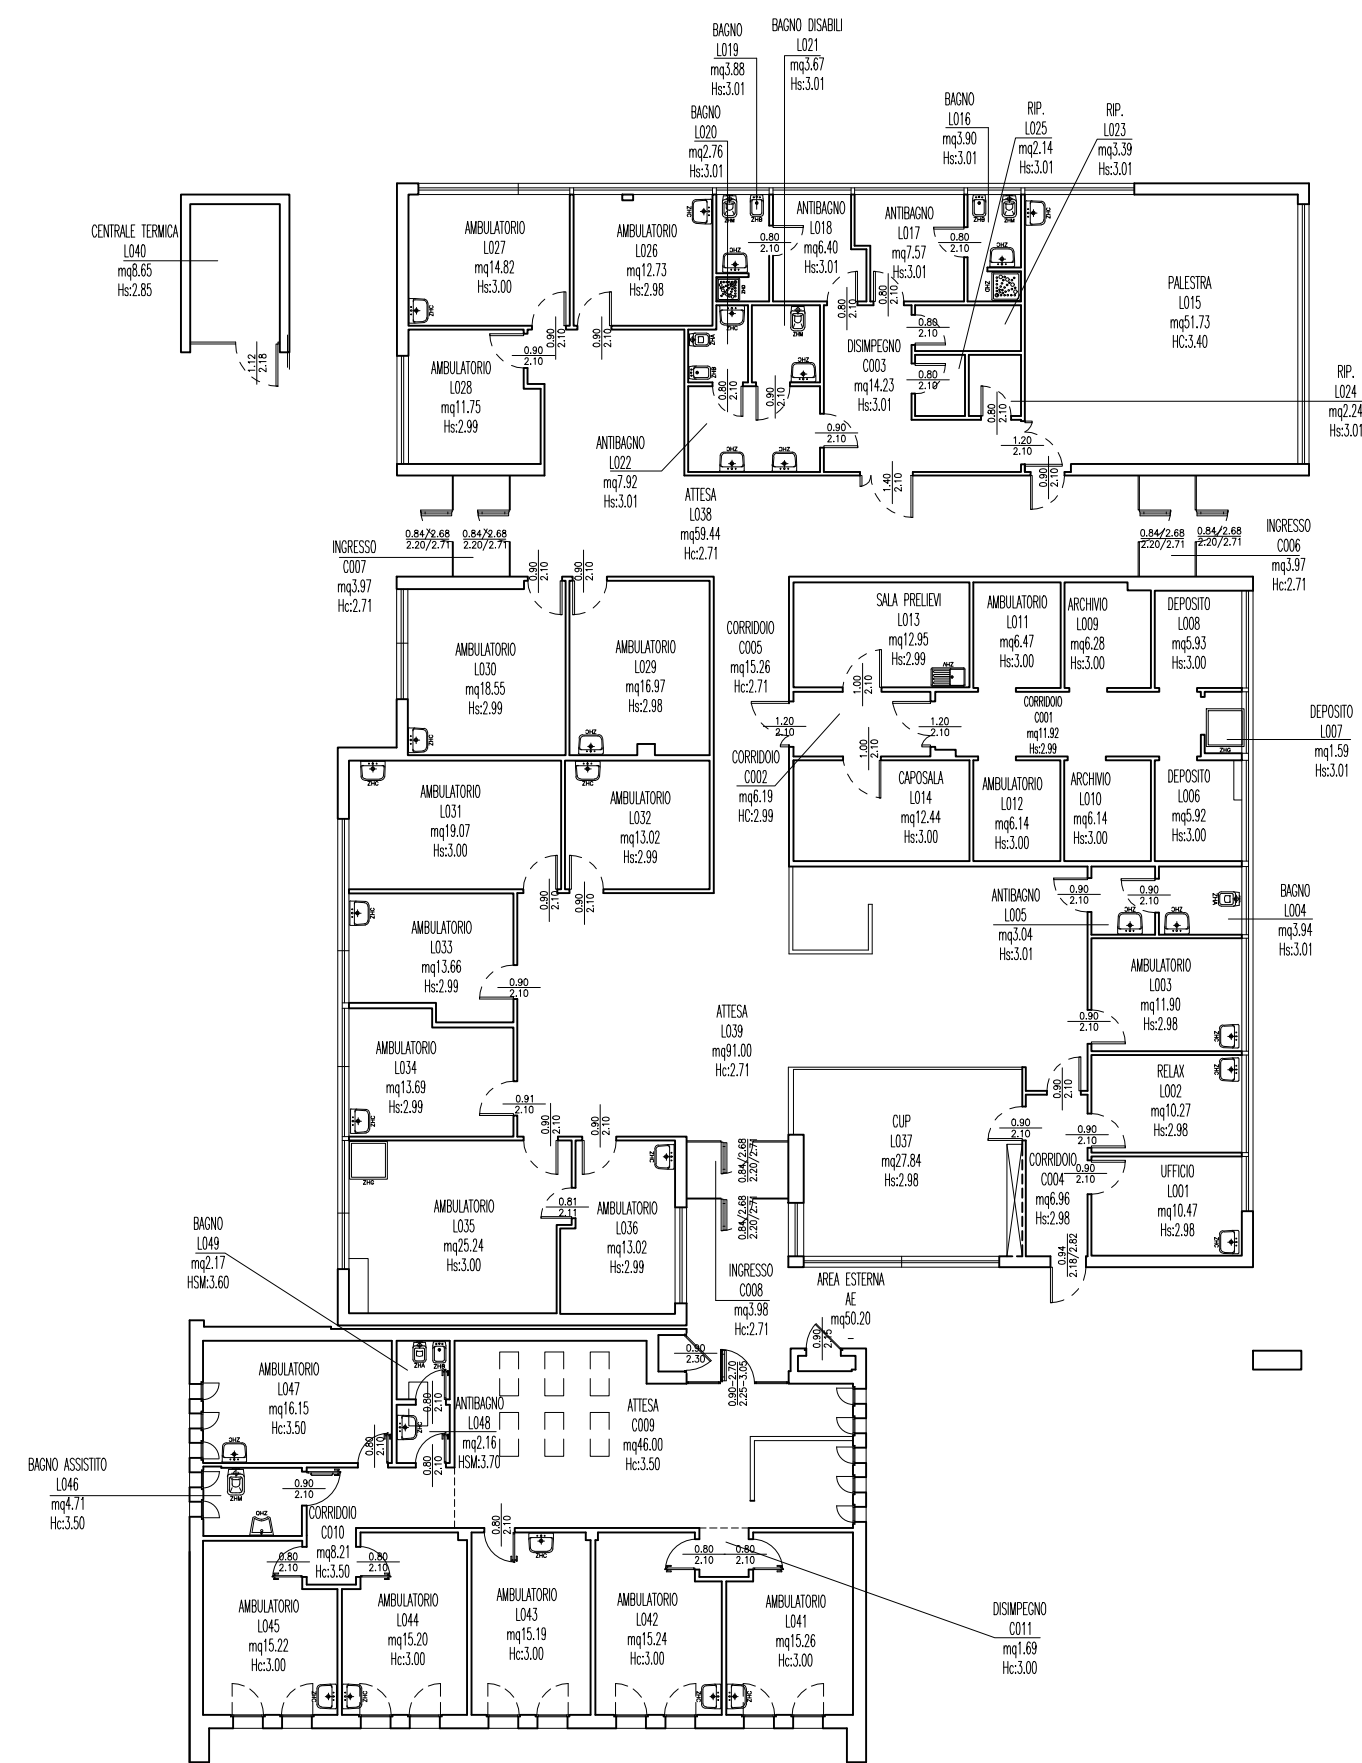

PIANTA COPERTURA

