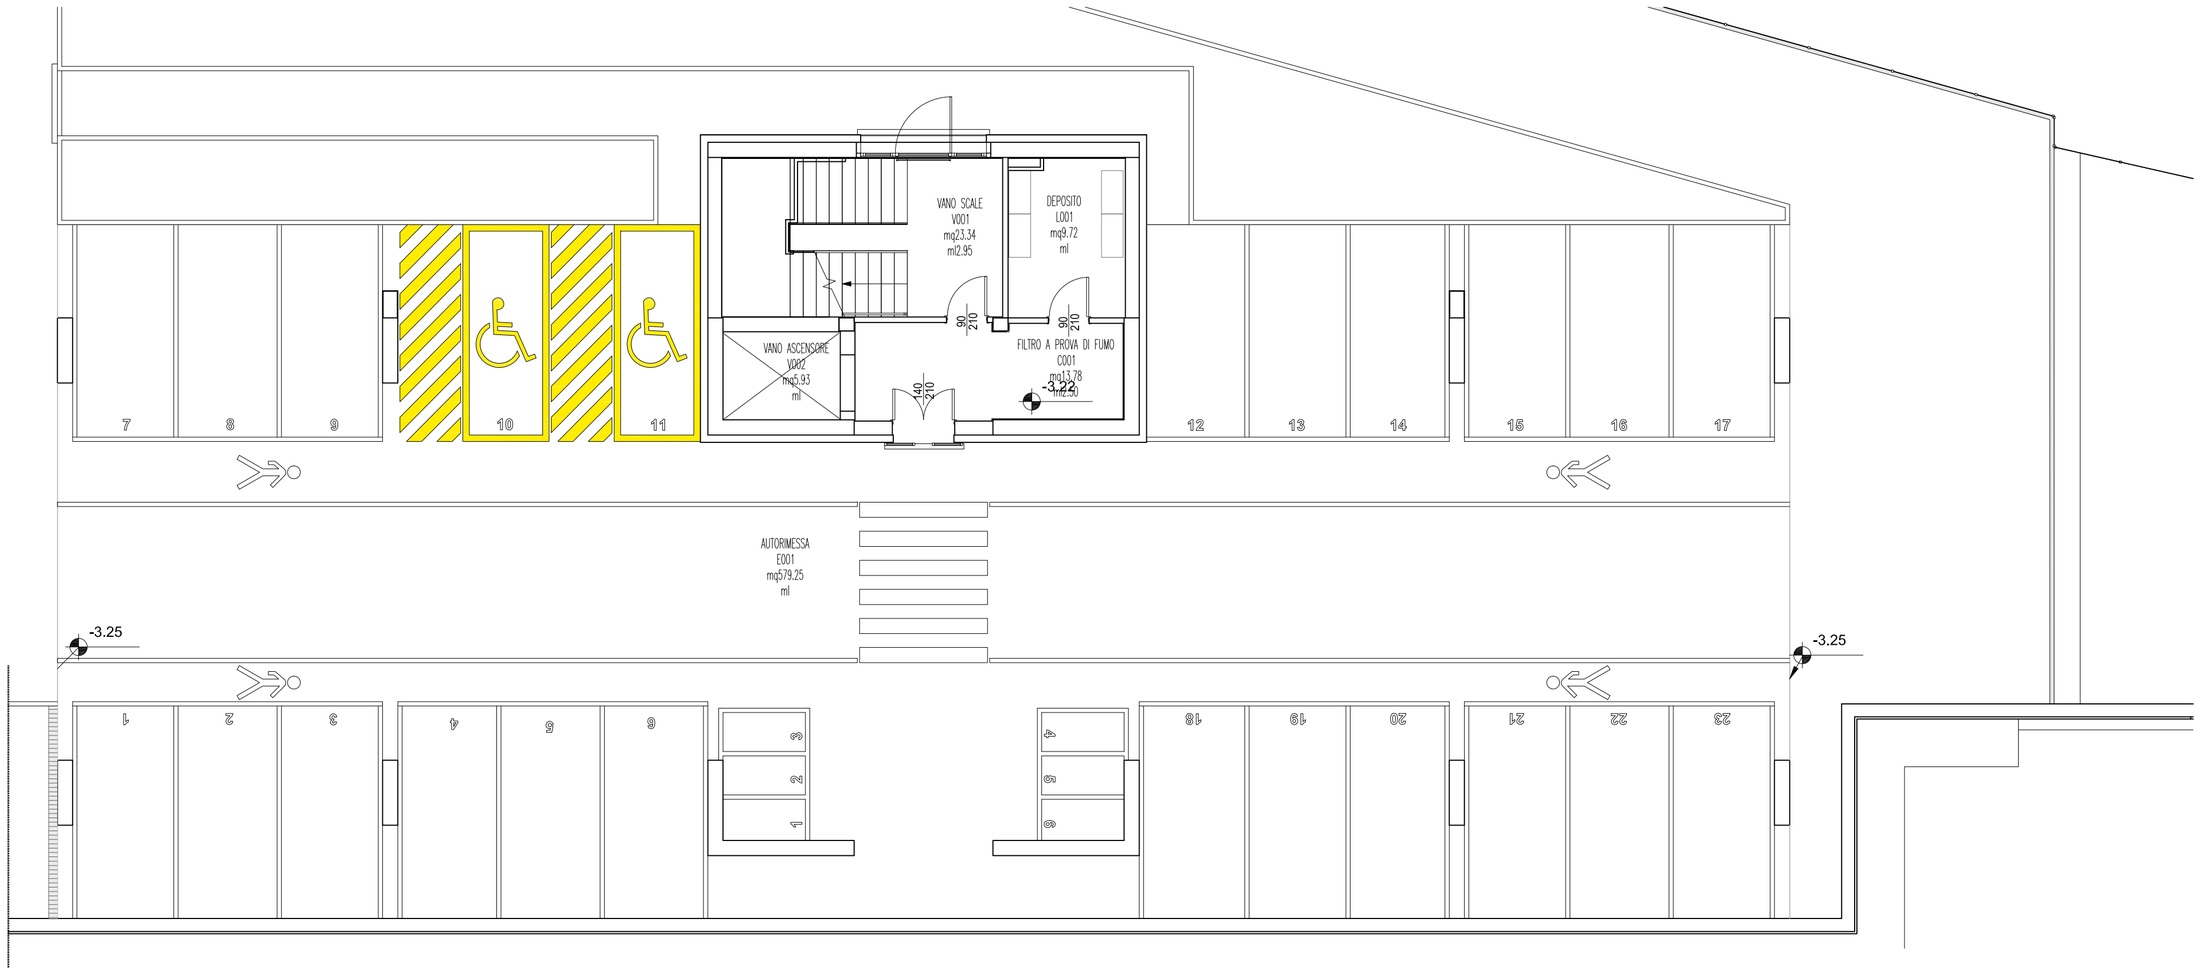

SERVIZIO SANITARIO REGIONALE
EMILIA-ROMAGNA
Azienda Unità Sanitaria Locale di Bologna
Dipartimento Tecnico Patrimoniale

Istituto delle Scienze Neurologiche
Istituto di Ricovero e Cura a Carattere Scientifico

PRESIDIO:	EDIFICIO:
CASA DELLA SALUTE VADO-MONZUNO	
PIANO:	SCALA:
SEMINTERRATO	1:100