


PIANTA PIANO INTERRATO

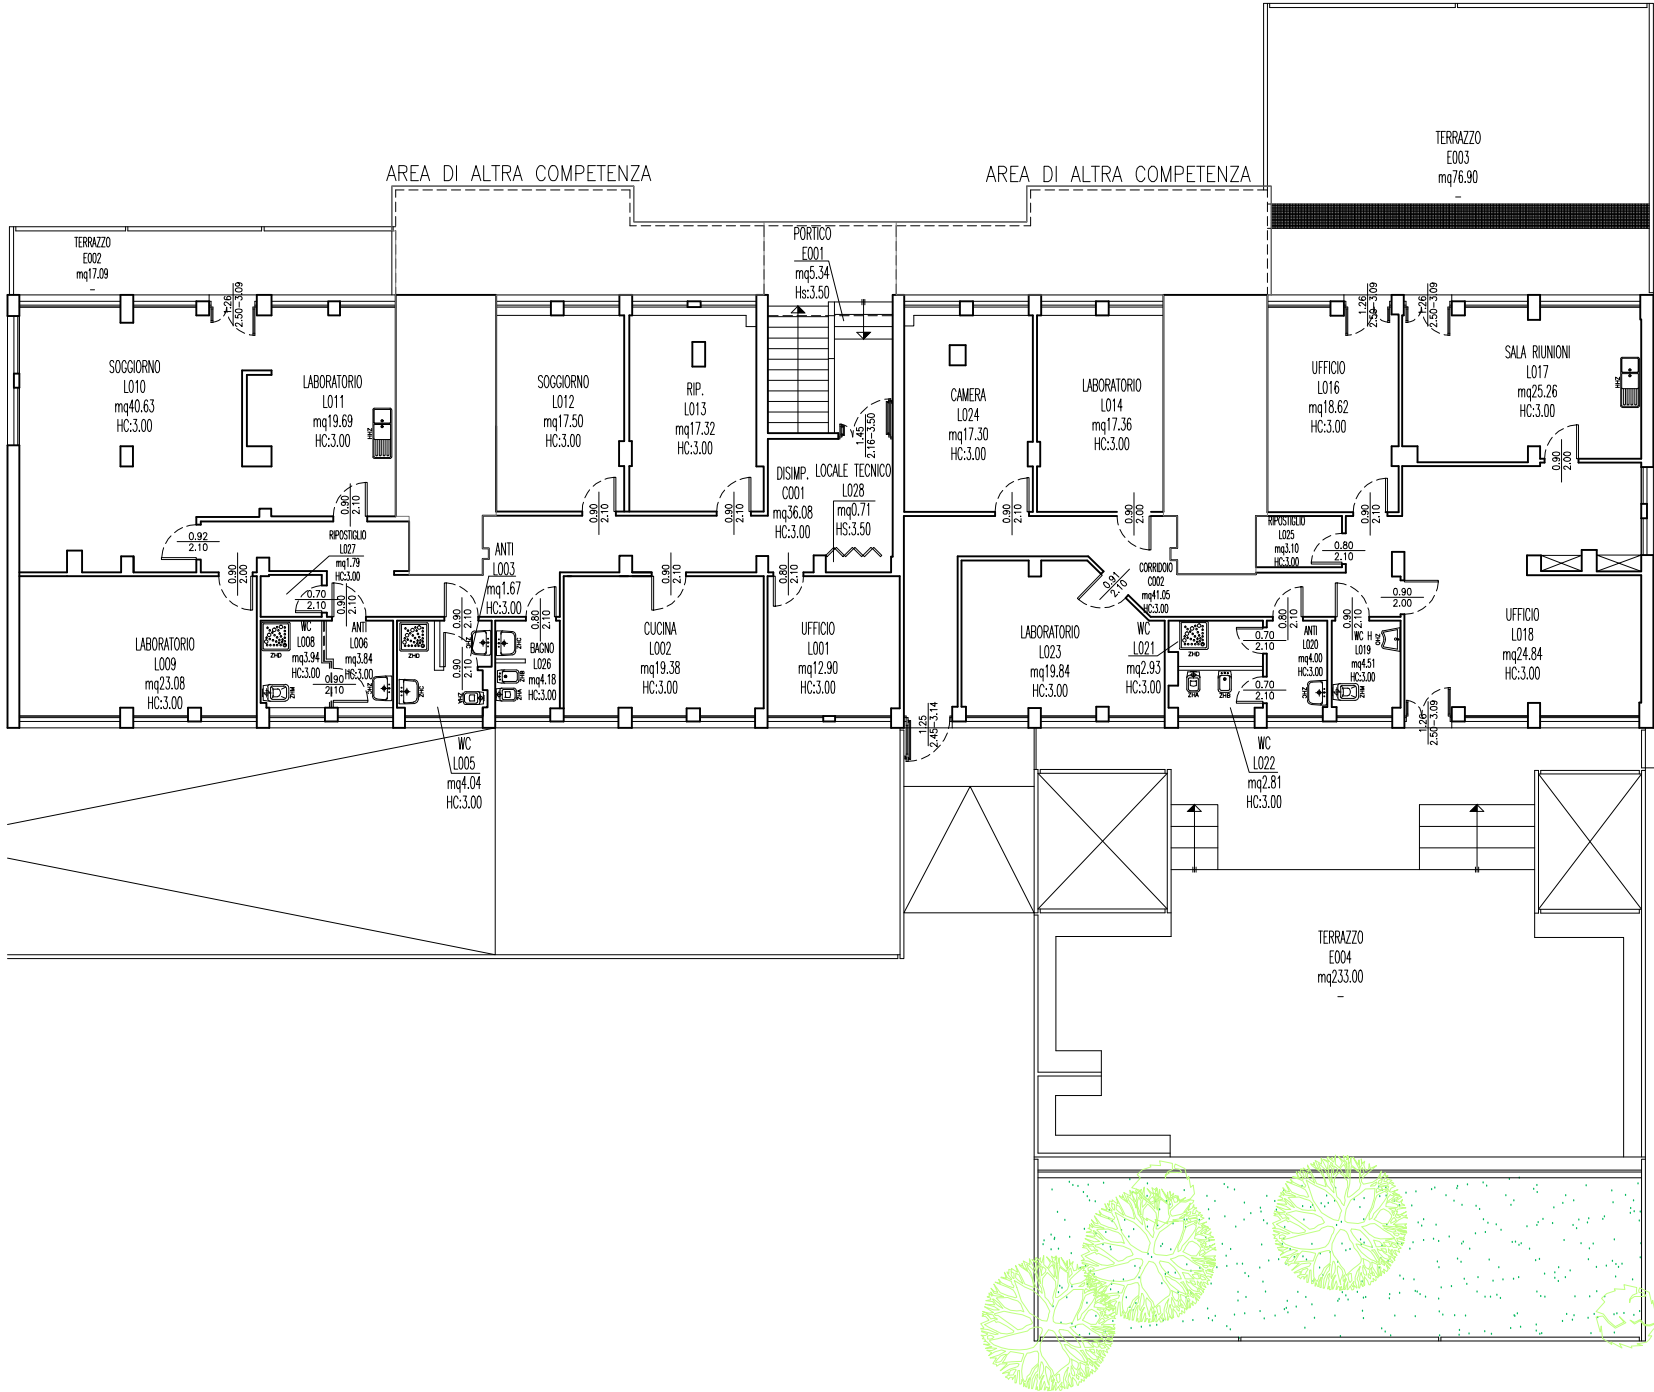

PIANTA PIANO RIALZATO