



1 – ALA VECCHIA

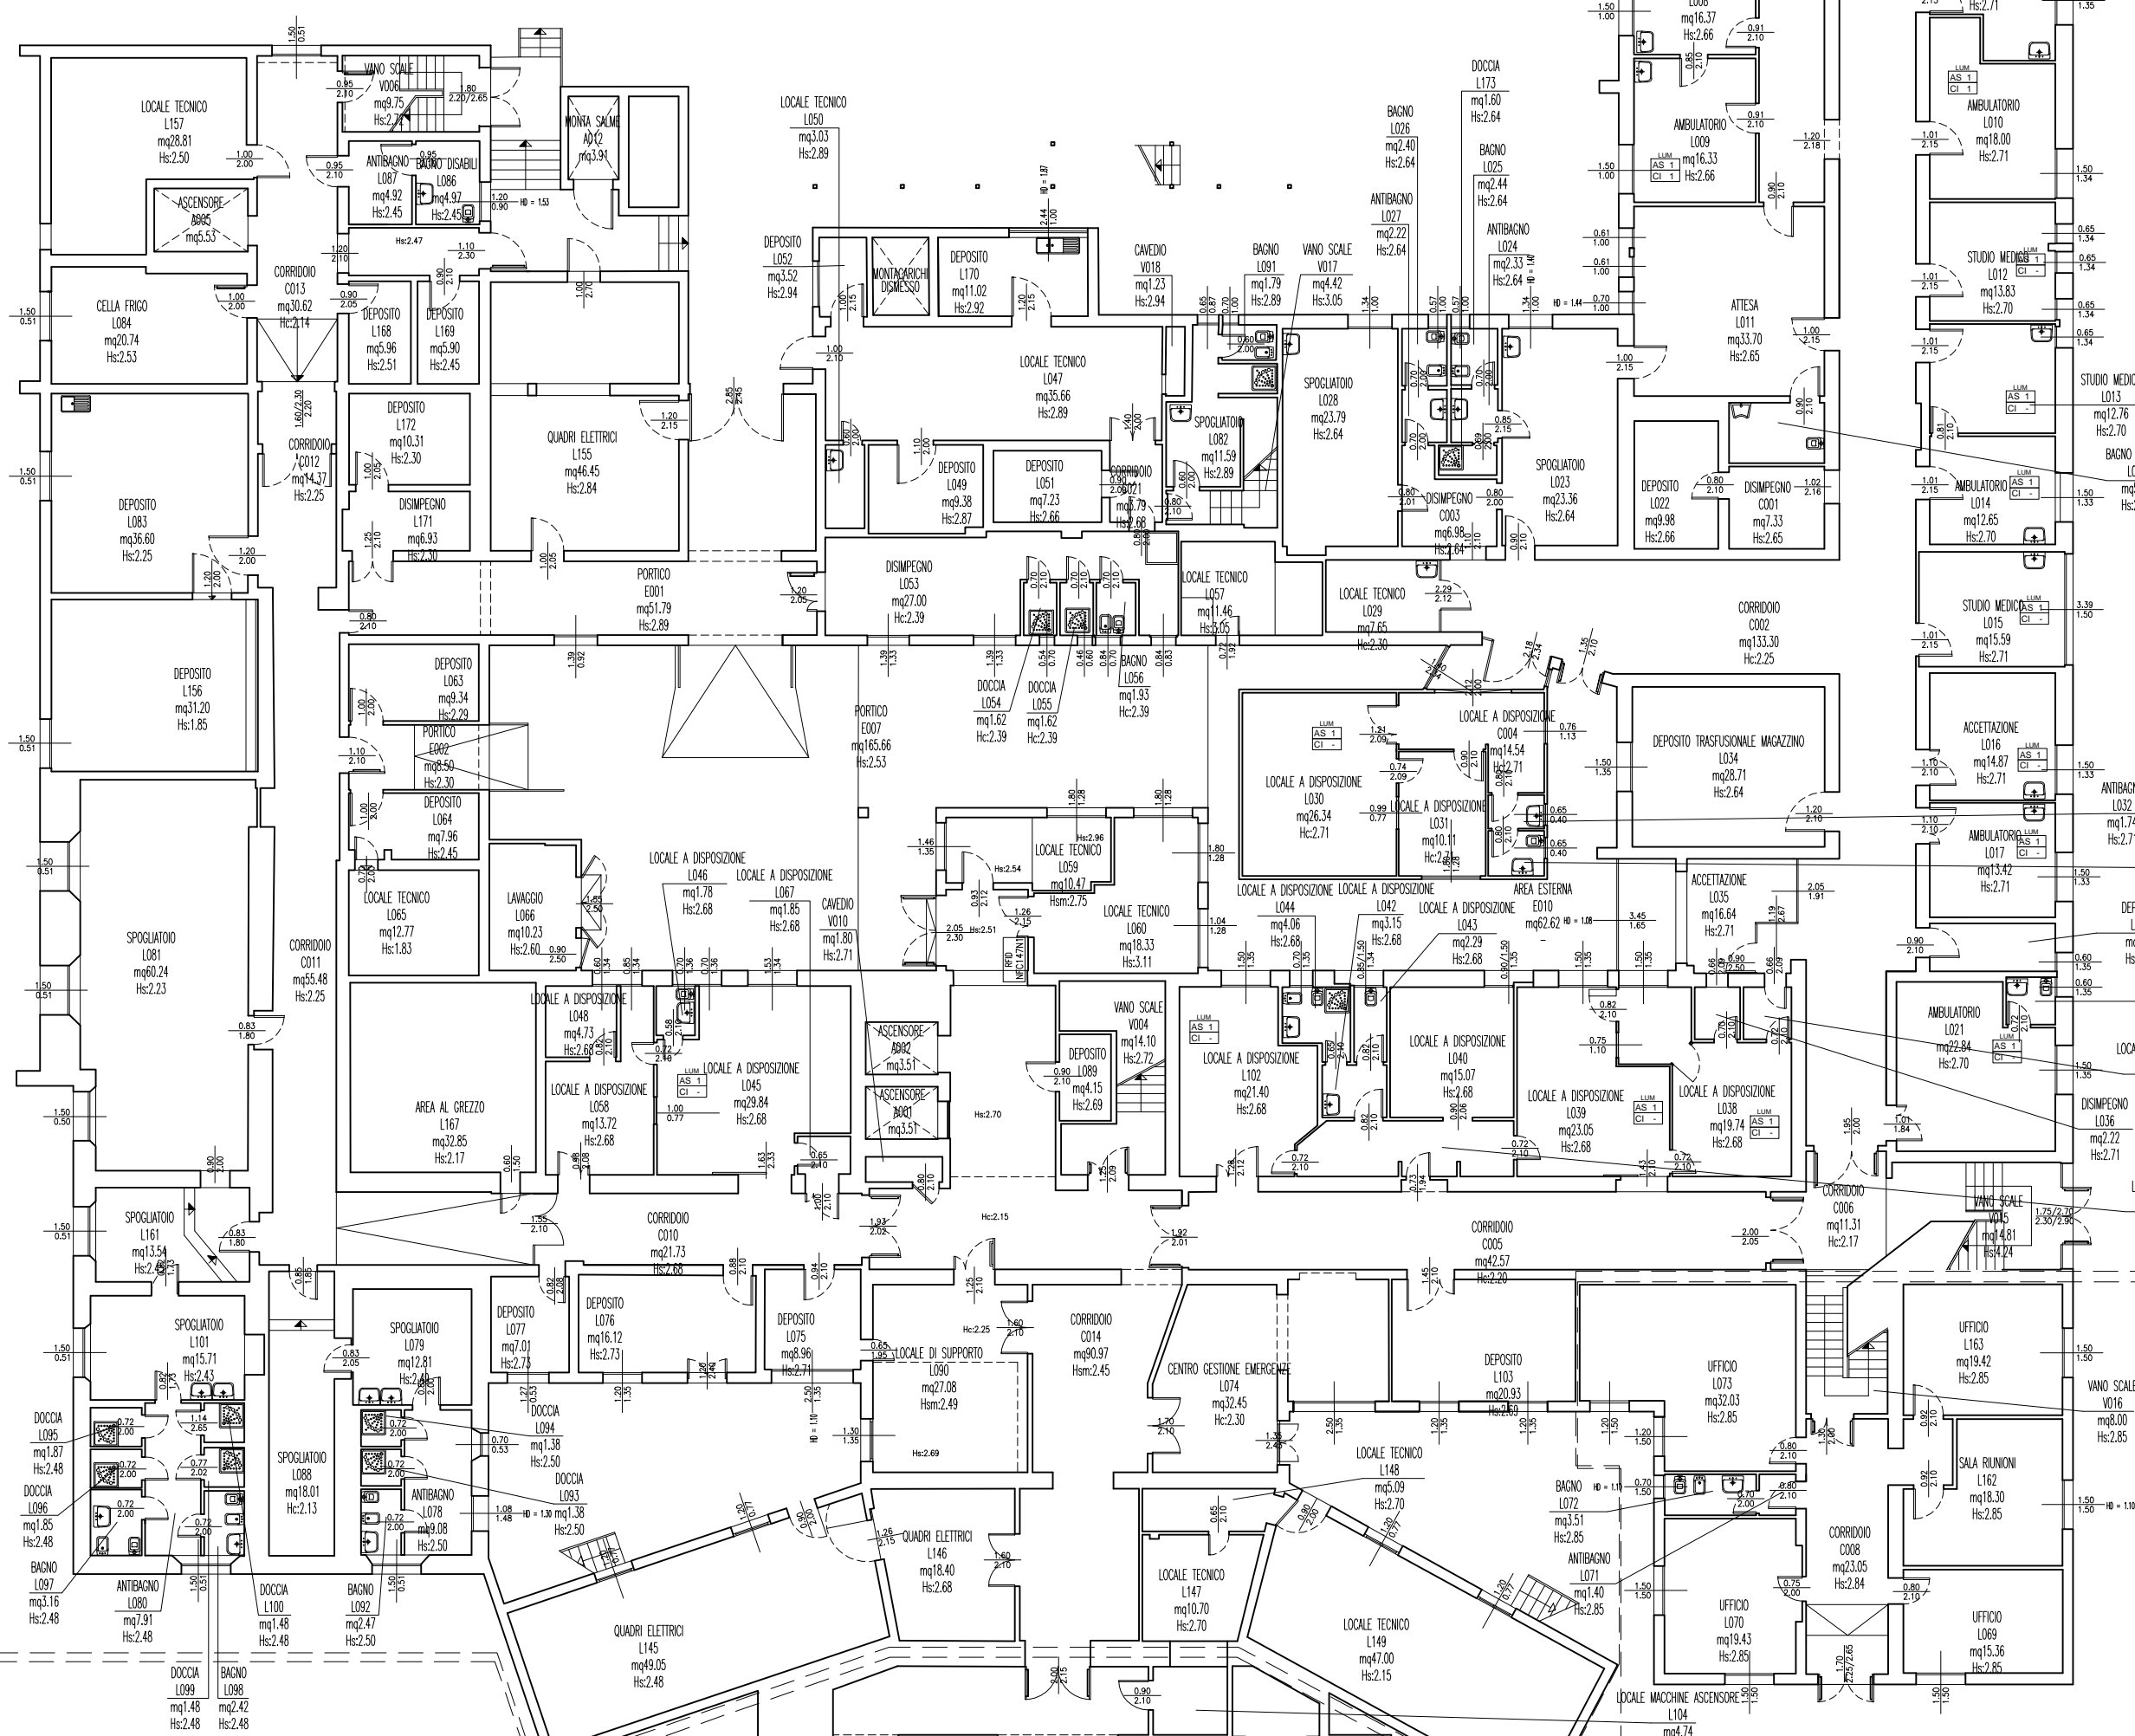

AMMEZZATO
DIREZIONE SANITARIA

2 – AMPLIAMENTO

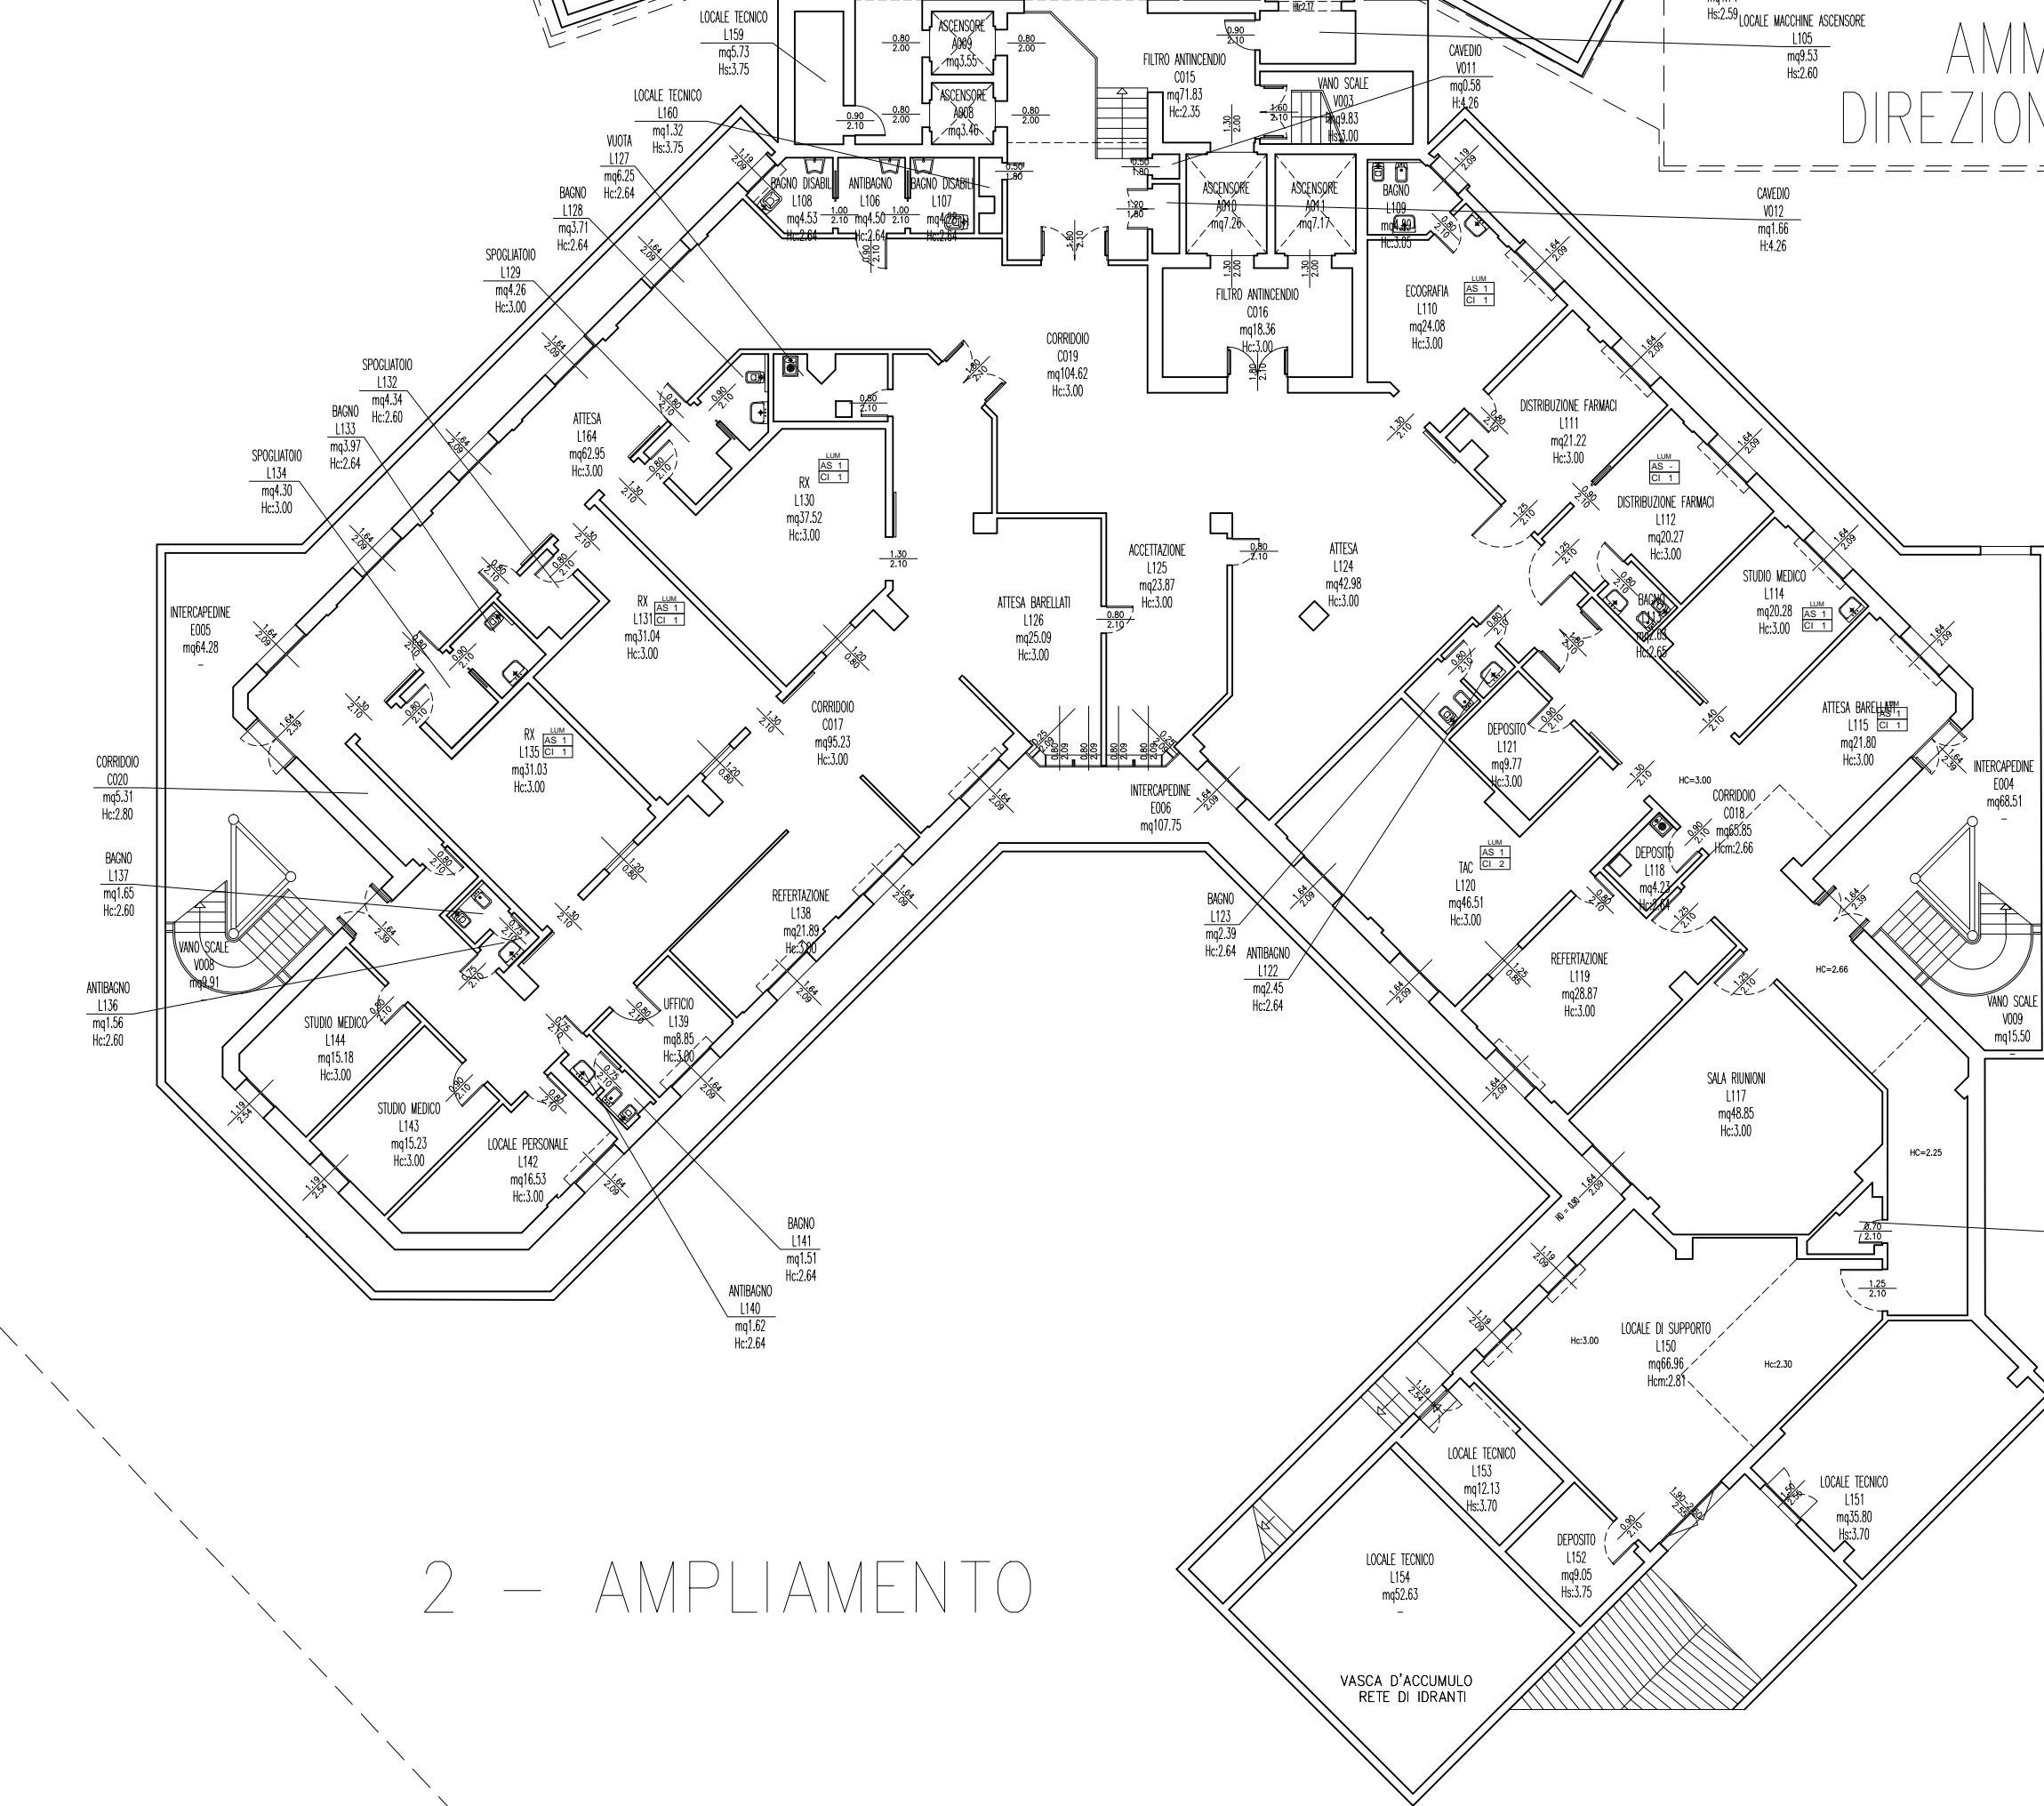

SERVIZIO SANITARIO REGIONALE
EMILIA-ROMAGNA

Istituto delle Scienze Neurologiche
Azienda Ospedaliera Sanitaria Locale di Bologna
Dipartimento Tecnico Patrimoniale

PRESIDIO:
OSPEDALE DI BUDRIO

EDIFICIO:
147

PIANO:
SEMINTERRATO

SCALA:
1:200