




PIANTA PIANO SEMINTERRATO

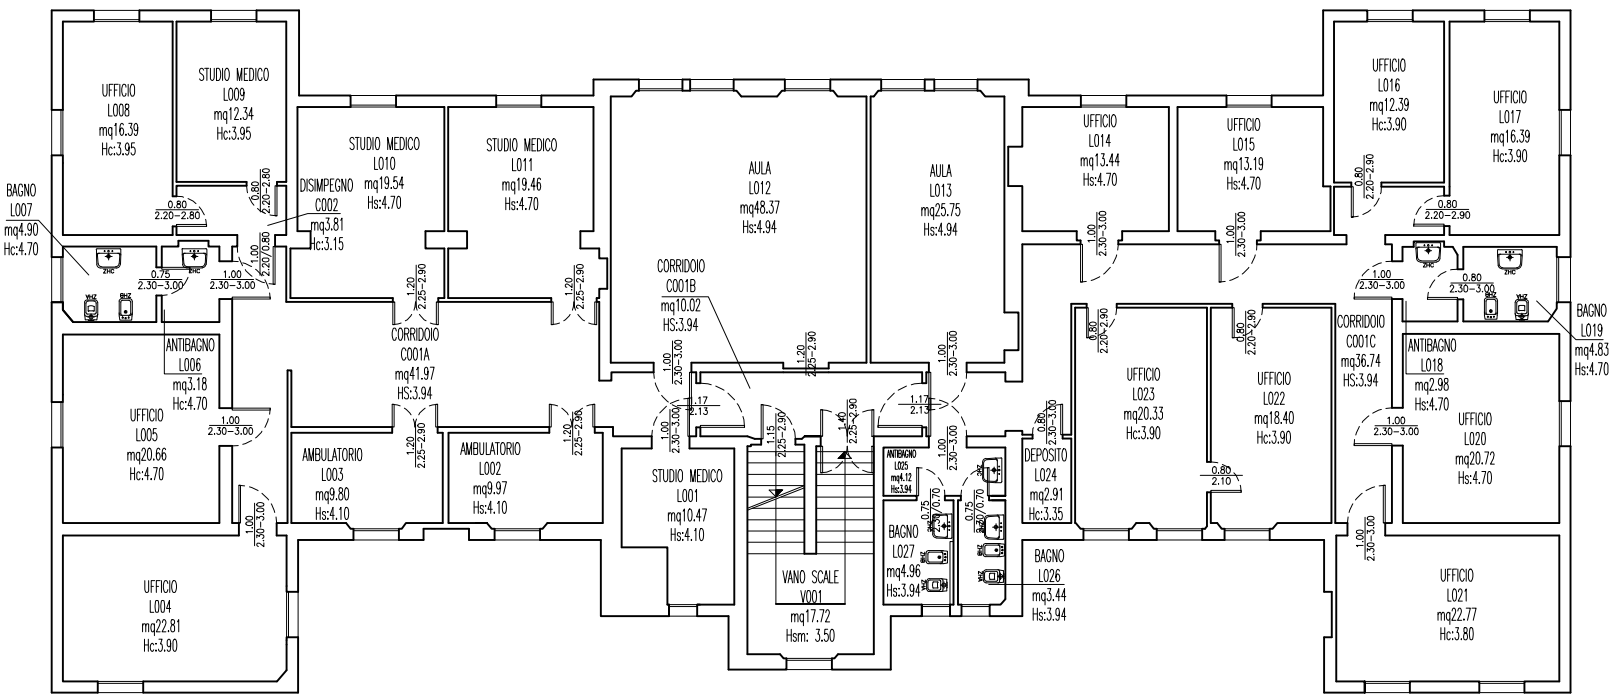

PIANTA PIANO PRIMO

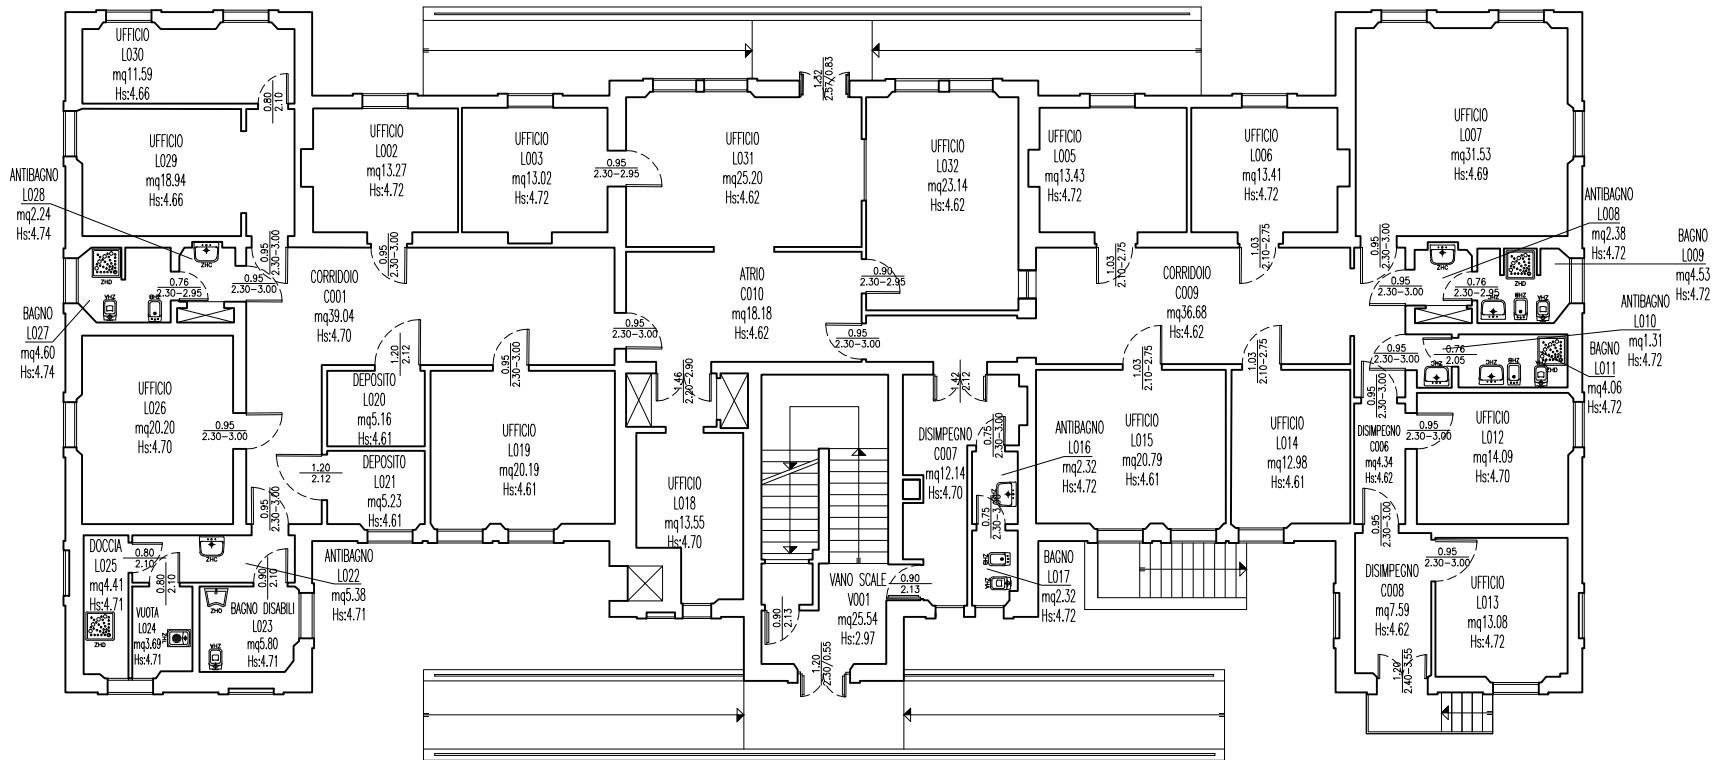

PIANTA PIANO RIALZATO

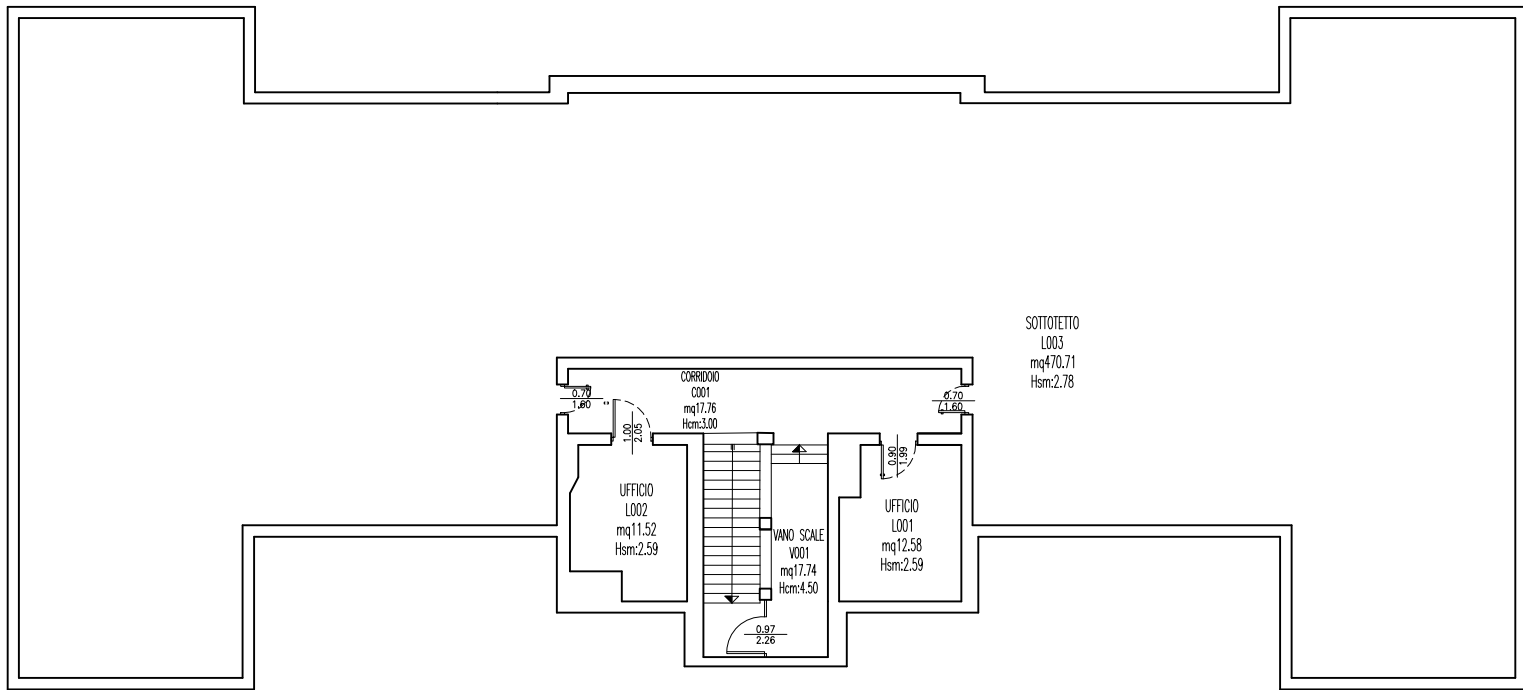

PIANTA PIANO SECONDO