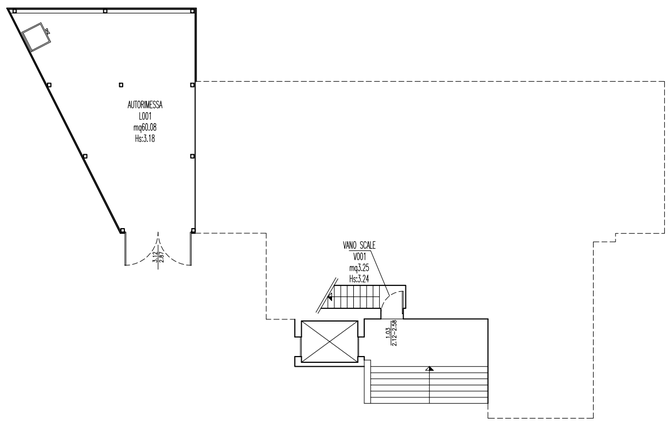

PIANTA PIANO TERRA

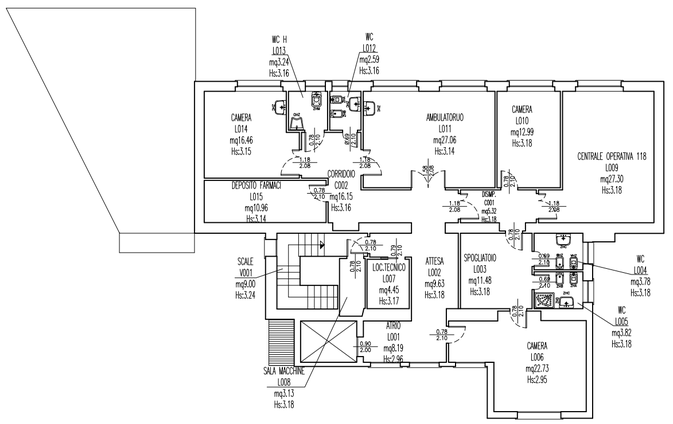

PIANTA PIANO PRIMO

SERVIZIO SANITARIO REGIONALE
EMILIA-ROMAGNA
Azienda Unità Sanitaria Locale di Bologna
Dipartimento Tecnico Patrimoniale

Istituto delle Scienze Neurologiche
Istituto di Ricovero e Cura a Carattere Scientifico

PRESIDIO:	EDIFICIO:
POST. 118 PIAN DEL VOGLIO	049
PIANO:	SCALA: 1:200