


ARCHIVIO DI DEPOSITO
COMUNALE
via Alessandro Cavazza, 25/b Modena
PIANO TERRA
SCALA 1:100
Agg. Set. 2021

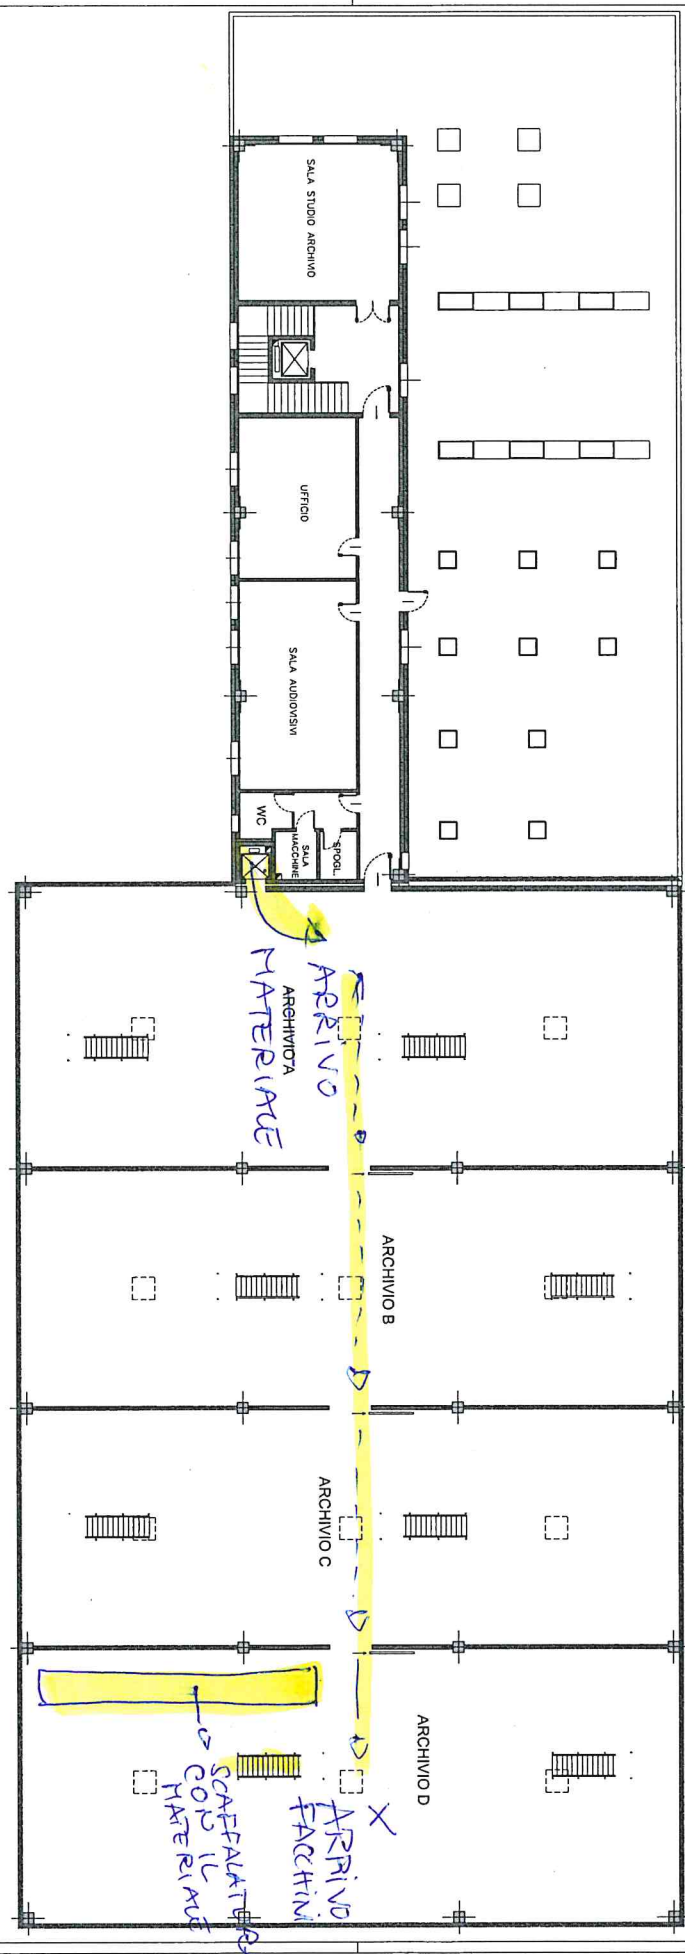

ARCHIVIO DI DEPOSITO
COMUNALE
via Alessandro Cavazza, 25/b Modena
PIANO PRIMO
SCALA 1:100
Agg. Sett. 2021

È UGUALE AL PIANO SECONDO