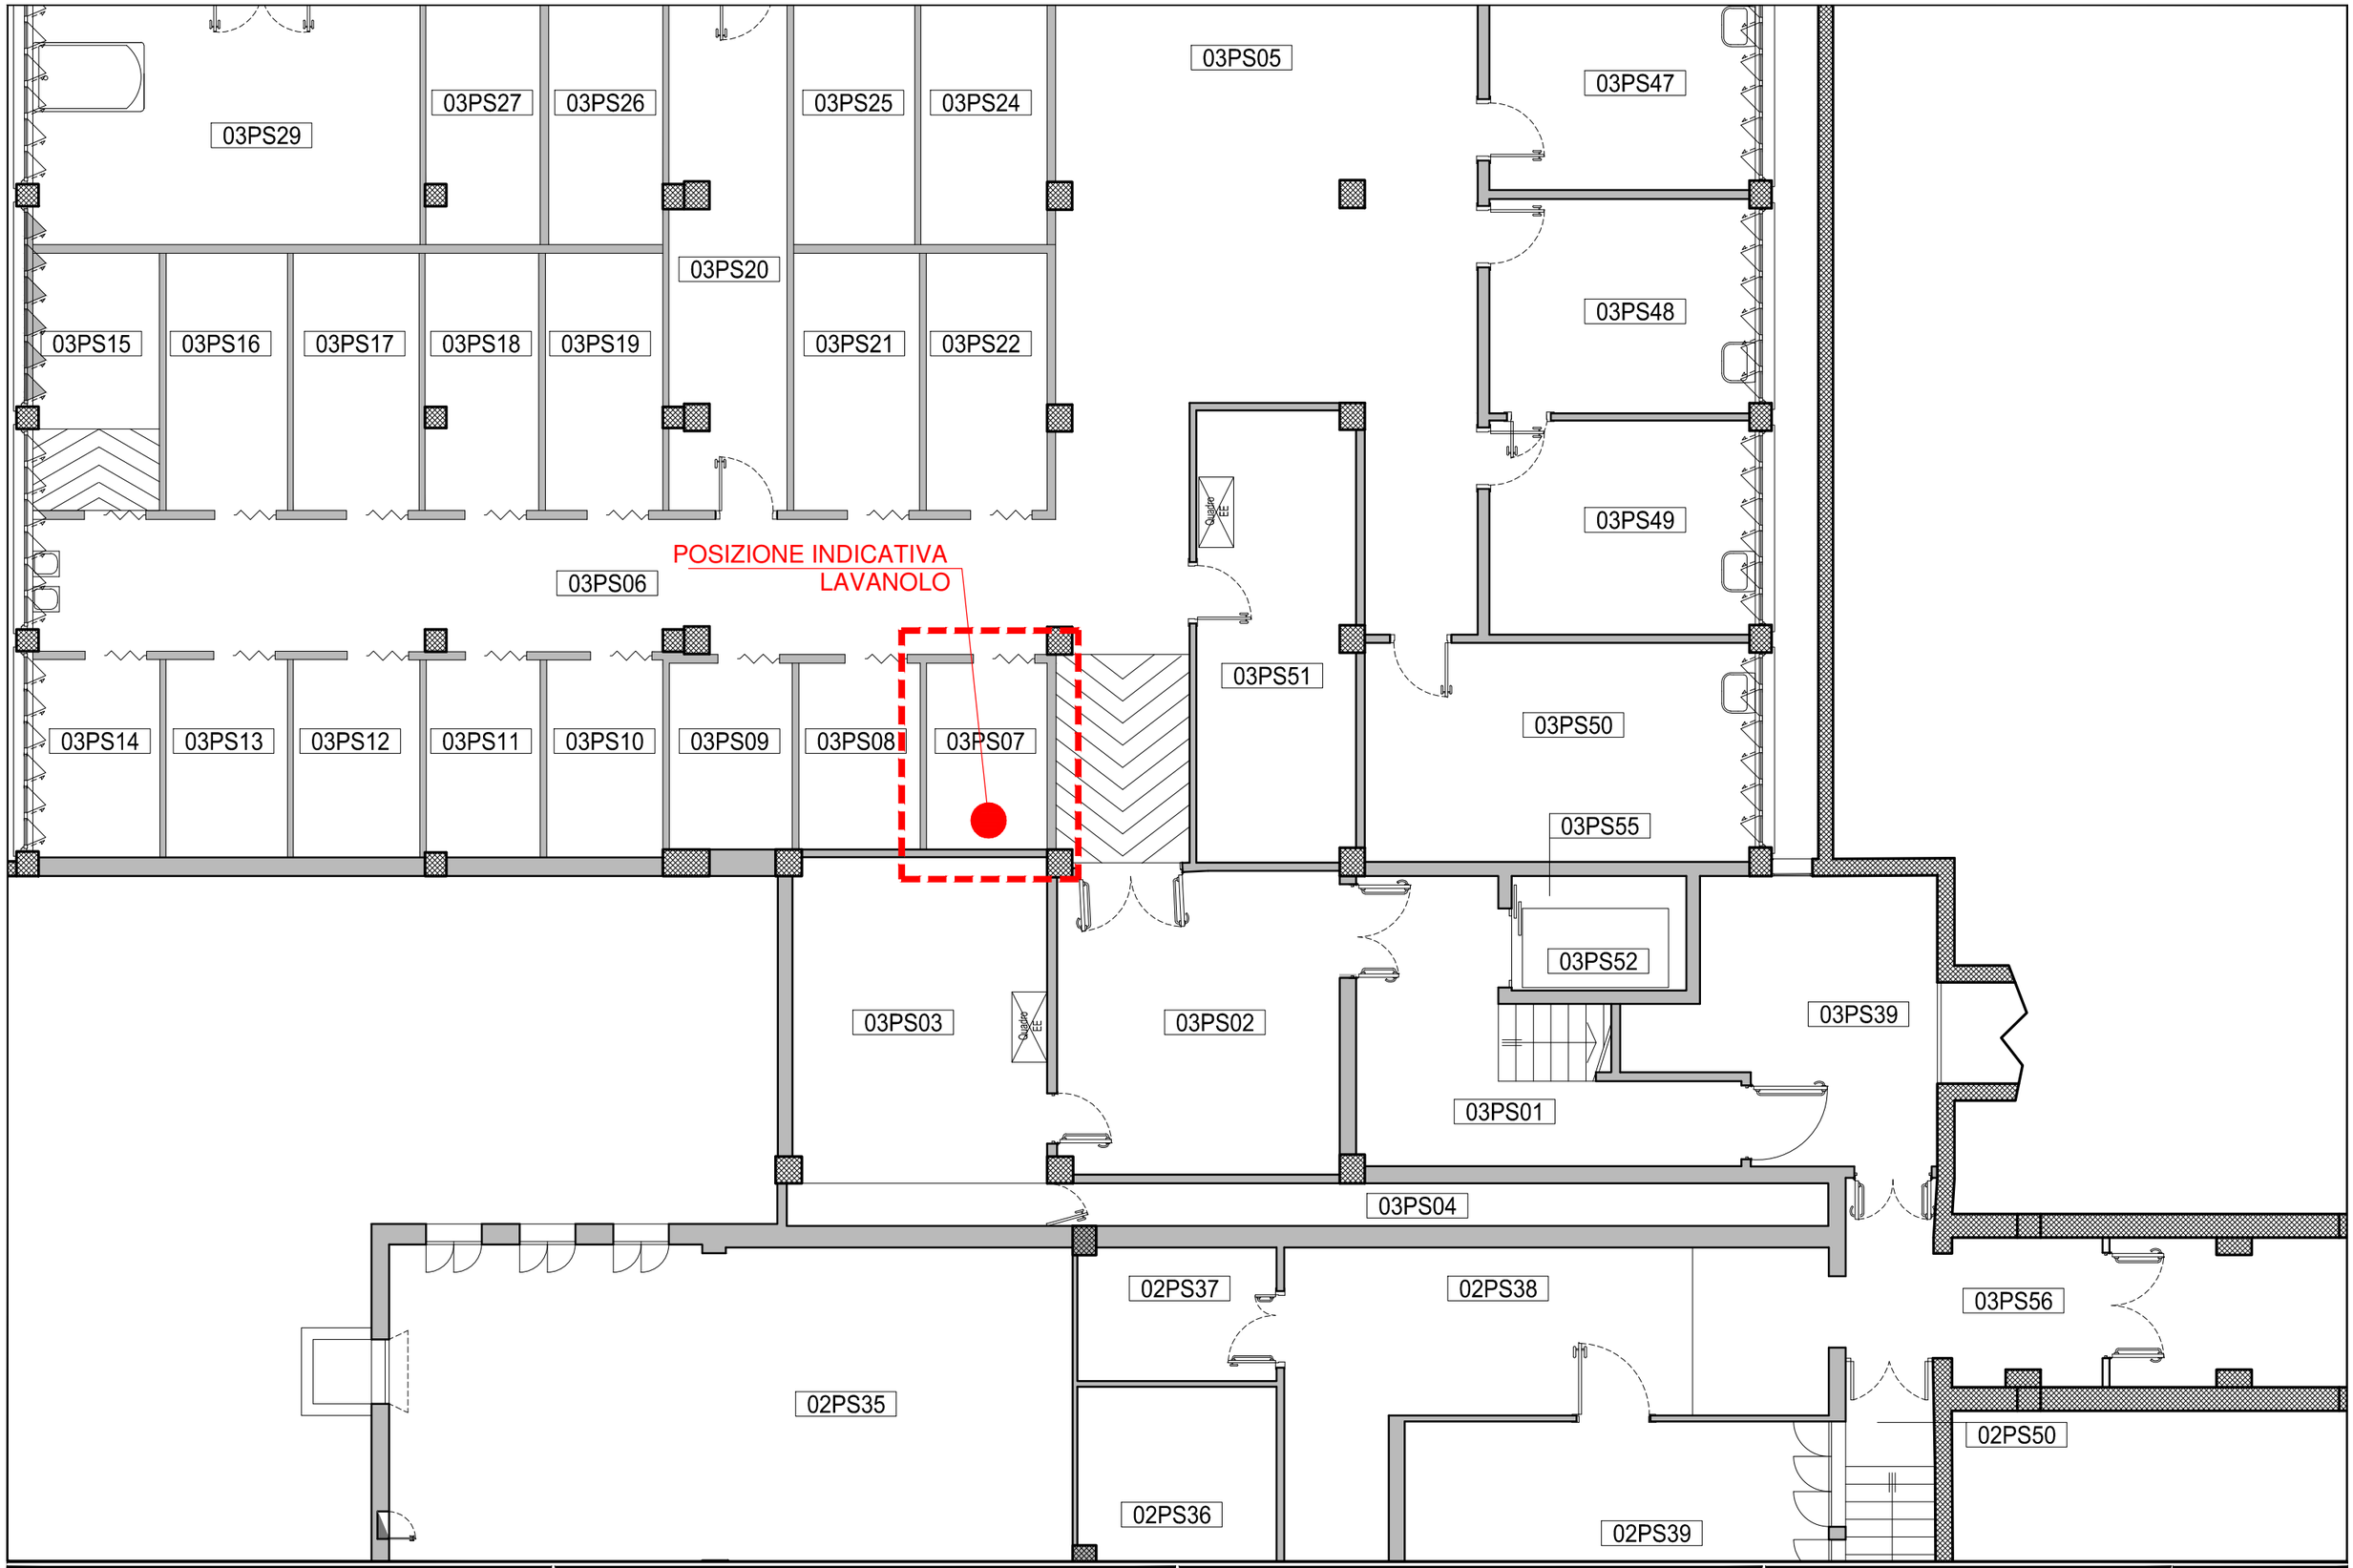

SERVIZIO SANITARIO REGIONALE
EMILIA ROMAGNA
Azienda Unità Sanitaria Locale di Modena
SERVIZIO TECNICO PATRIMONIALE
CONFORME ALLA NORMA UNI EN ISO 9001:2008

INTERCENTER - GARA LAVANOLO

AREA OPERATIVA SUD - VIGNOLA
OSPEDALE CIVILE DI VIGNOLA
VIA PAPA S.S. GIOVANNI PAOLO II

DATA	25.07.2017	SCALA	1:100
PTR	38	PROGETTO	.
ARCHIVIO			
XRIF			

PS

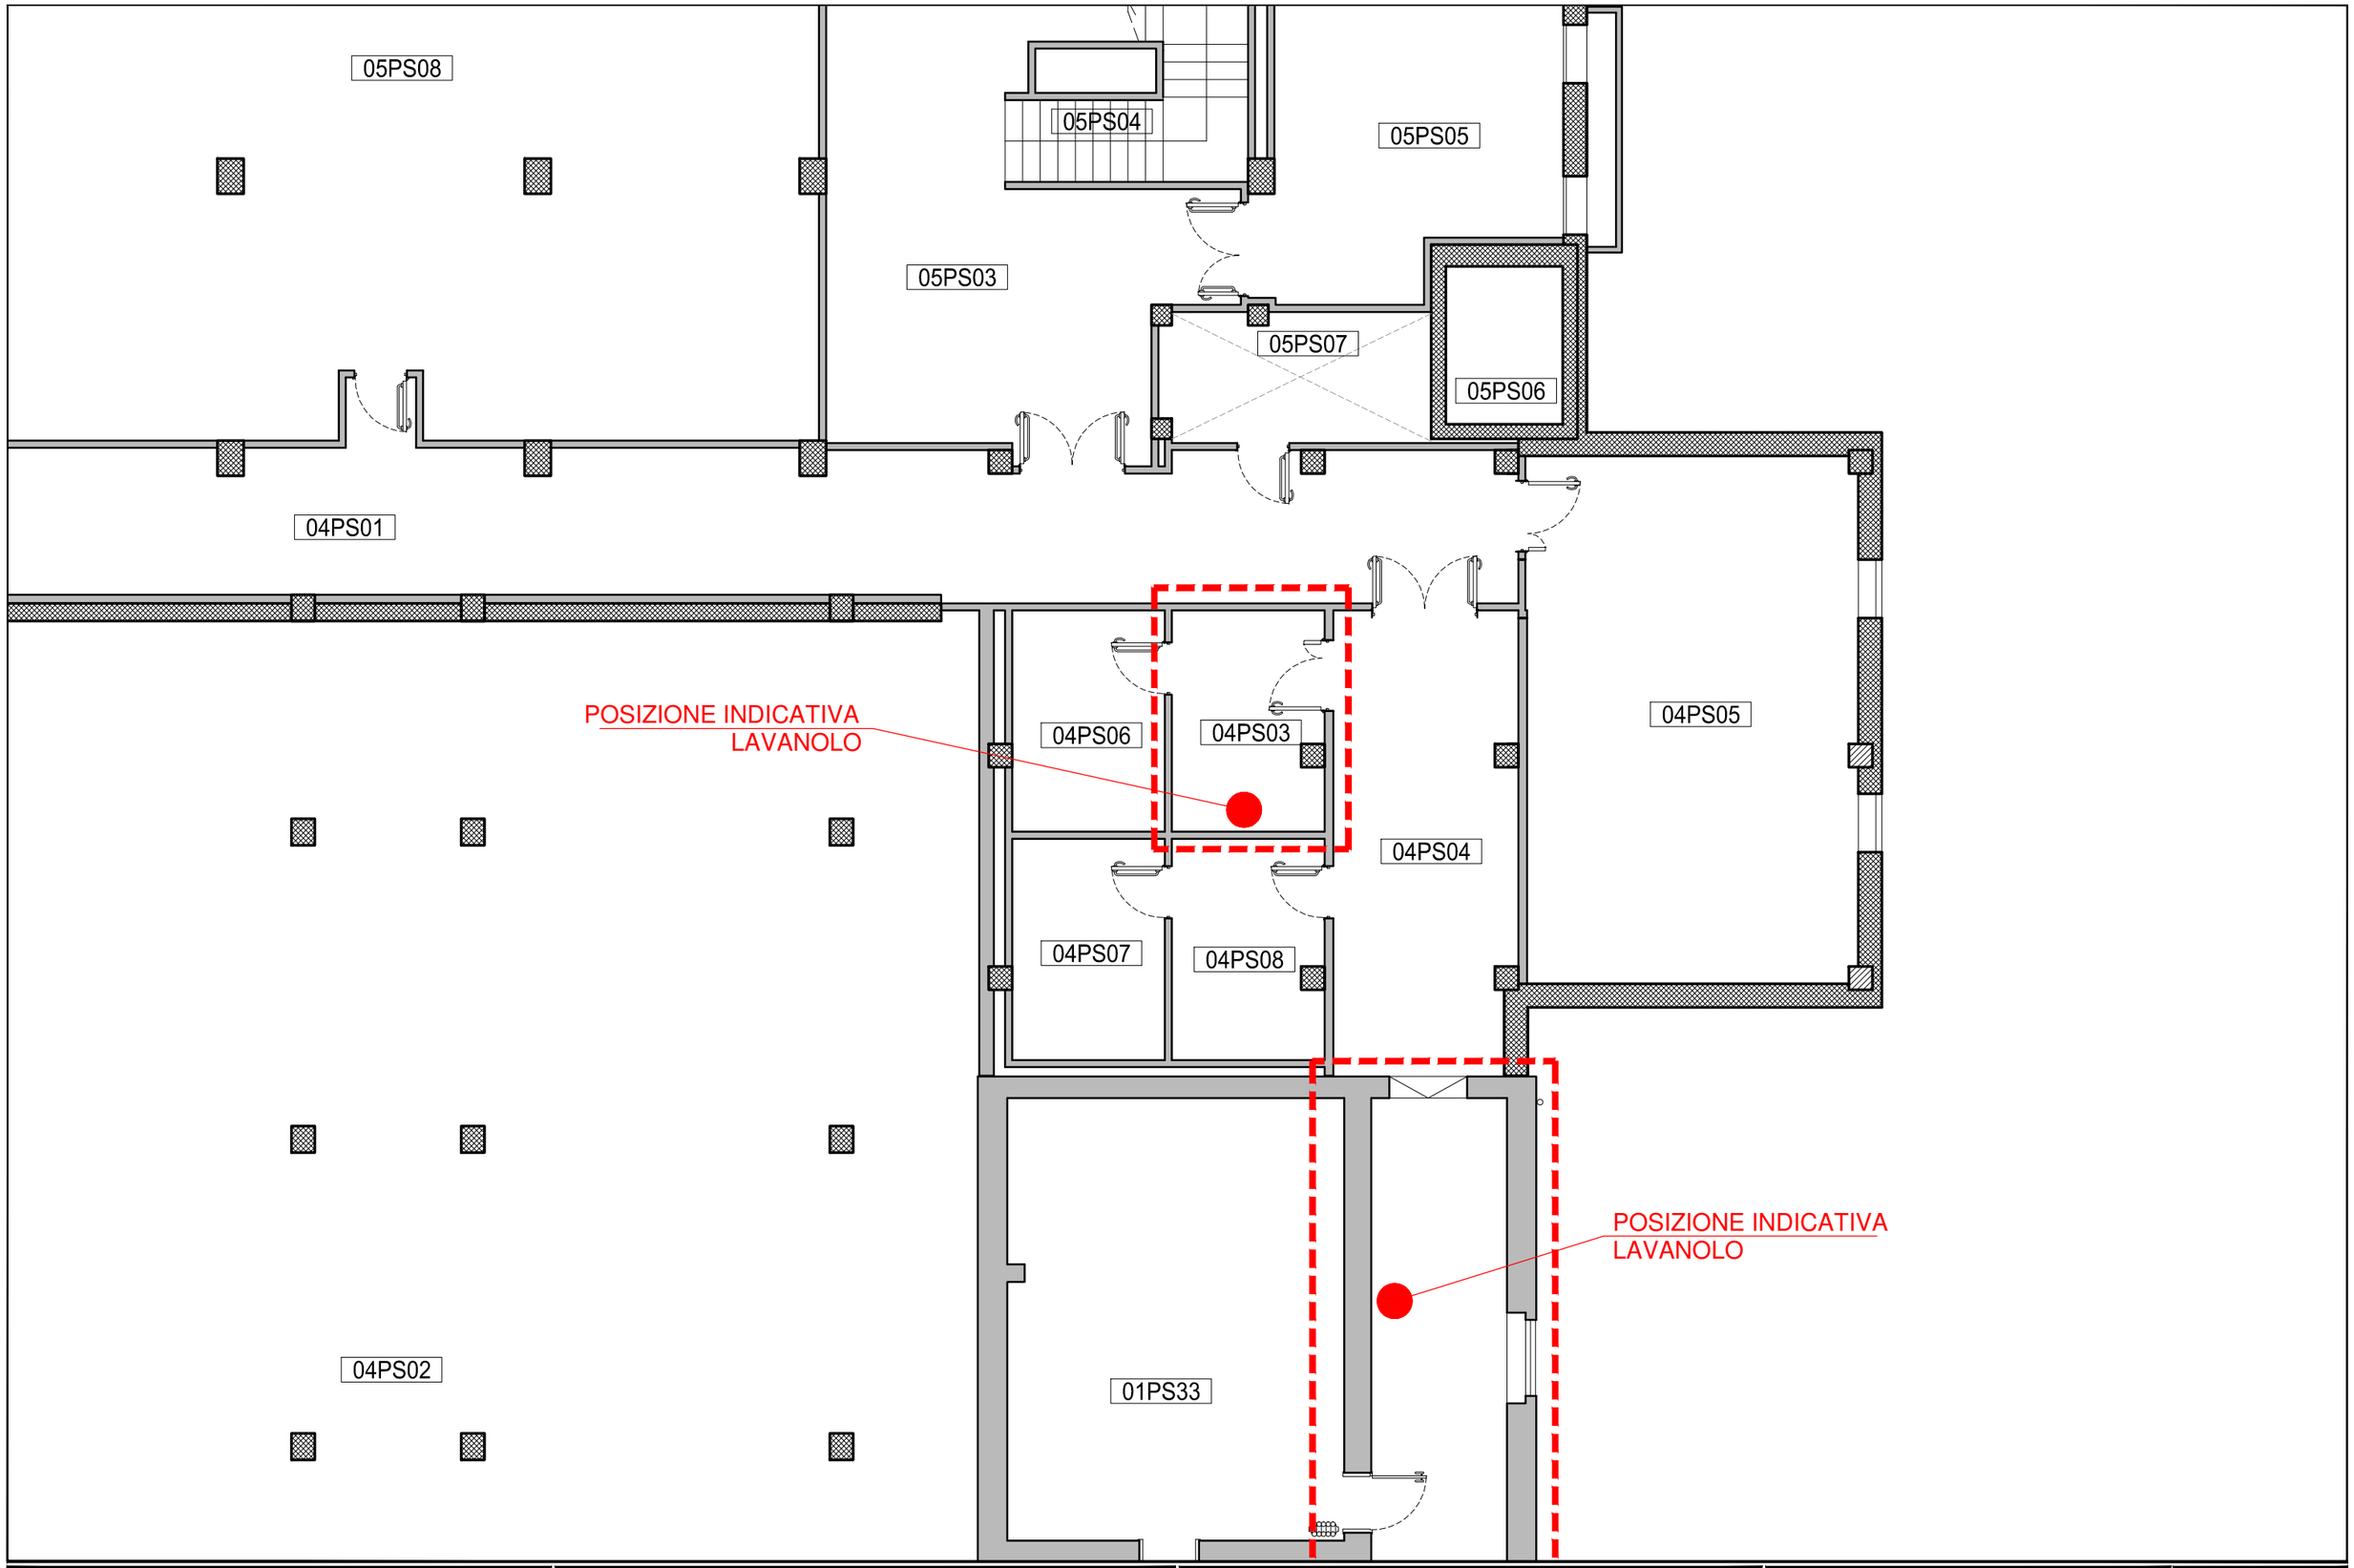

SERVIZIO SANITARIO REGIONALE
EMILIA ROMAGNA
Azienda Unità Sanitaria Locale di Modena
SERVIZIO TECNICO PATRIMONIALE
CONFORME ALLA NORMA UNI EN ISO 9001:2008

INTERCENTER - GARA LAVANOLO

AREA OPERATIVA SUD - VIGNOLA
OSPEDALE CIVILE DI VIGNOLA
VIA PAPA S.S. GIOVANNI PAOLO II

DATA	25.07.2017	SCALA	1:100
PTR	38	PROGETTO	.
ARCHIVIO			
XRIF			

PS

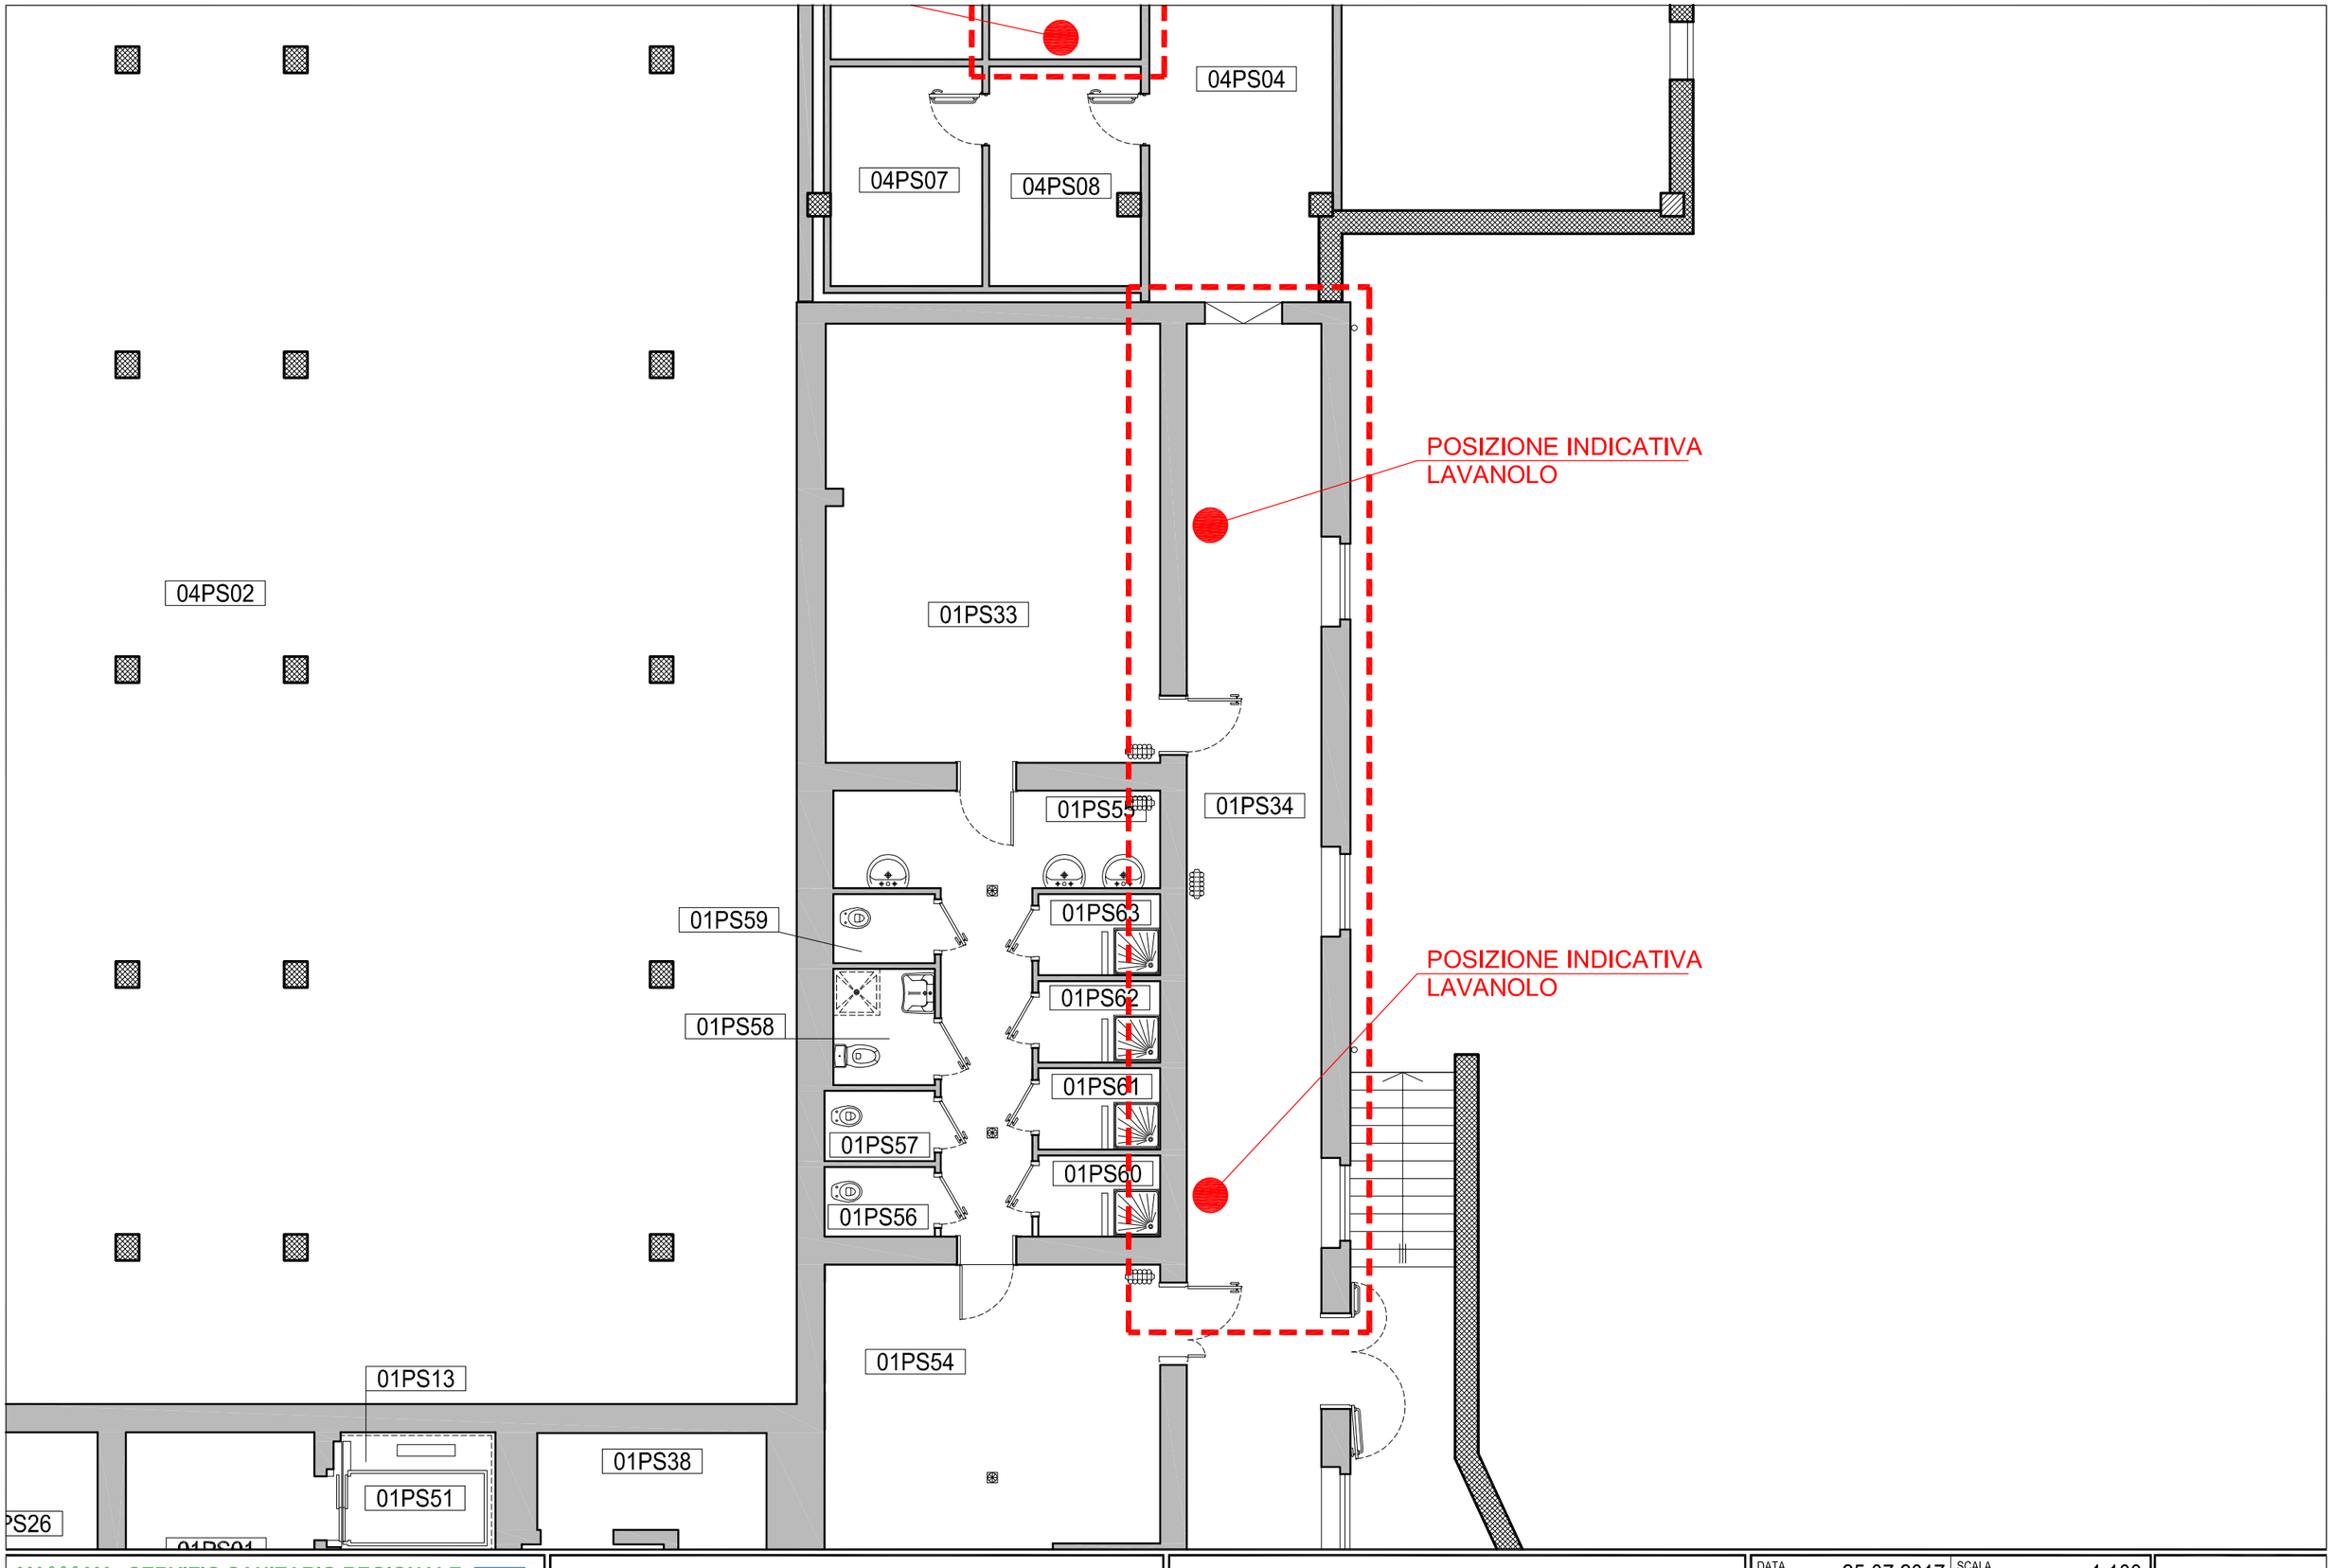

SERVIZIO SANITARIO REGIONALE
EMILIA ROMAGNA
Azienda Unità Sanitaria Locale di Modena
SERVIZIO TECNICO PATRIMONIALE
CONFORME ALLA NORMA UNI EN ISO 9001:2008

INTERCENTER - GARA LAVANOLO

AREA OPERATIVA SUD - VIGNOLA
OSPEDALE CIVILE DI VIGNOLA
VIA PAPA S.S. GIOVANNI PAOLO II

DATA	25.07.2017	SCALA	1:100
PTR	38	PROGETTO	.
ARCHIVIO	P:\2_PRG_inCorso\azienda\AZ_2017_Lavanolo\38_HV\3800Unica.dwg		
XRIF			

PS

AE28

02PR73

02PR31

02PR081

02PR76

02PR28

02PR78

02PR03

RAK

02PR082

02PR99

02PR98

02PR128

02PR121

02PR122

QUADRO UTENZE

02PR100

02PR04

02PR02

02PR125

02PR86

02PR84

02PR126

02PR97

02PR87

02PR85

02PR123

QUADRO UTENZE

02PR95

POSIZIONE INDICATIVA
LAVANOLO

02PR83

38.96 mq

02PR103

02PR90

02PR124

02PR106

02PR89

02PR01

02PR107

02PR102

02PR104

02PR108

02PR96

02PR94

02PR93

02PR91

02PR88

02PR105

02PR79

02PR101

02PR92

SERVIZIO SANITARIO REGIONALE
EMILIA ROMAGNA
Azienda Unità Sanitaria Locale di Modena
SERVIZIO TECNICO PATRIMONIALE
CONFORME ALLA NORMA UNI EN ISO 9001:2008

INTERCENTER - GARA LAVANOLO

AREA OPERATIVA SUD - VIGNOLA
OSPEDALE CIVILE DI VIGNOLA
VIA PAPA S.S. GIOVANNI PAOLO II

DATA	25.07.2017	SCALA	1:100
PTR	38	PROGETTO	.
ARCHIVIO	P:\2_PRG_inCorso\azienda\AZ_2017_Lavanolo\38_HV\3800Unica.dwg		
XRIF			

PR

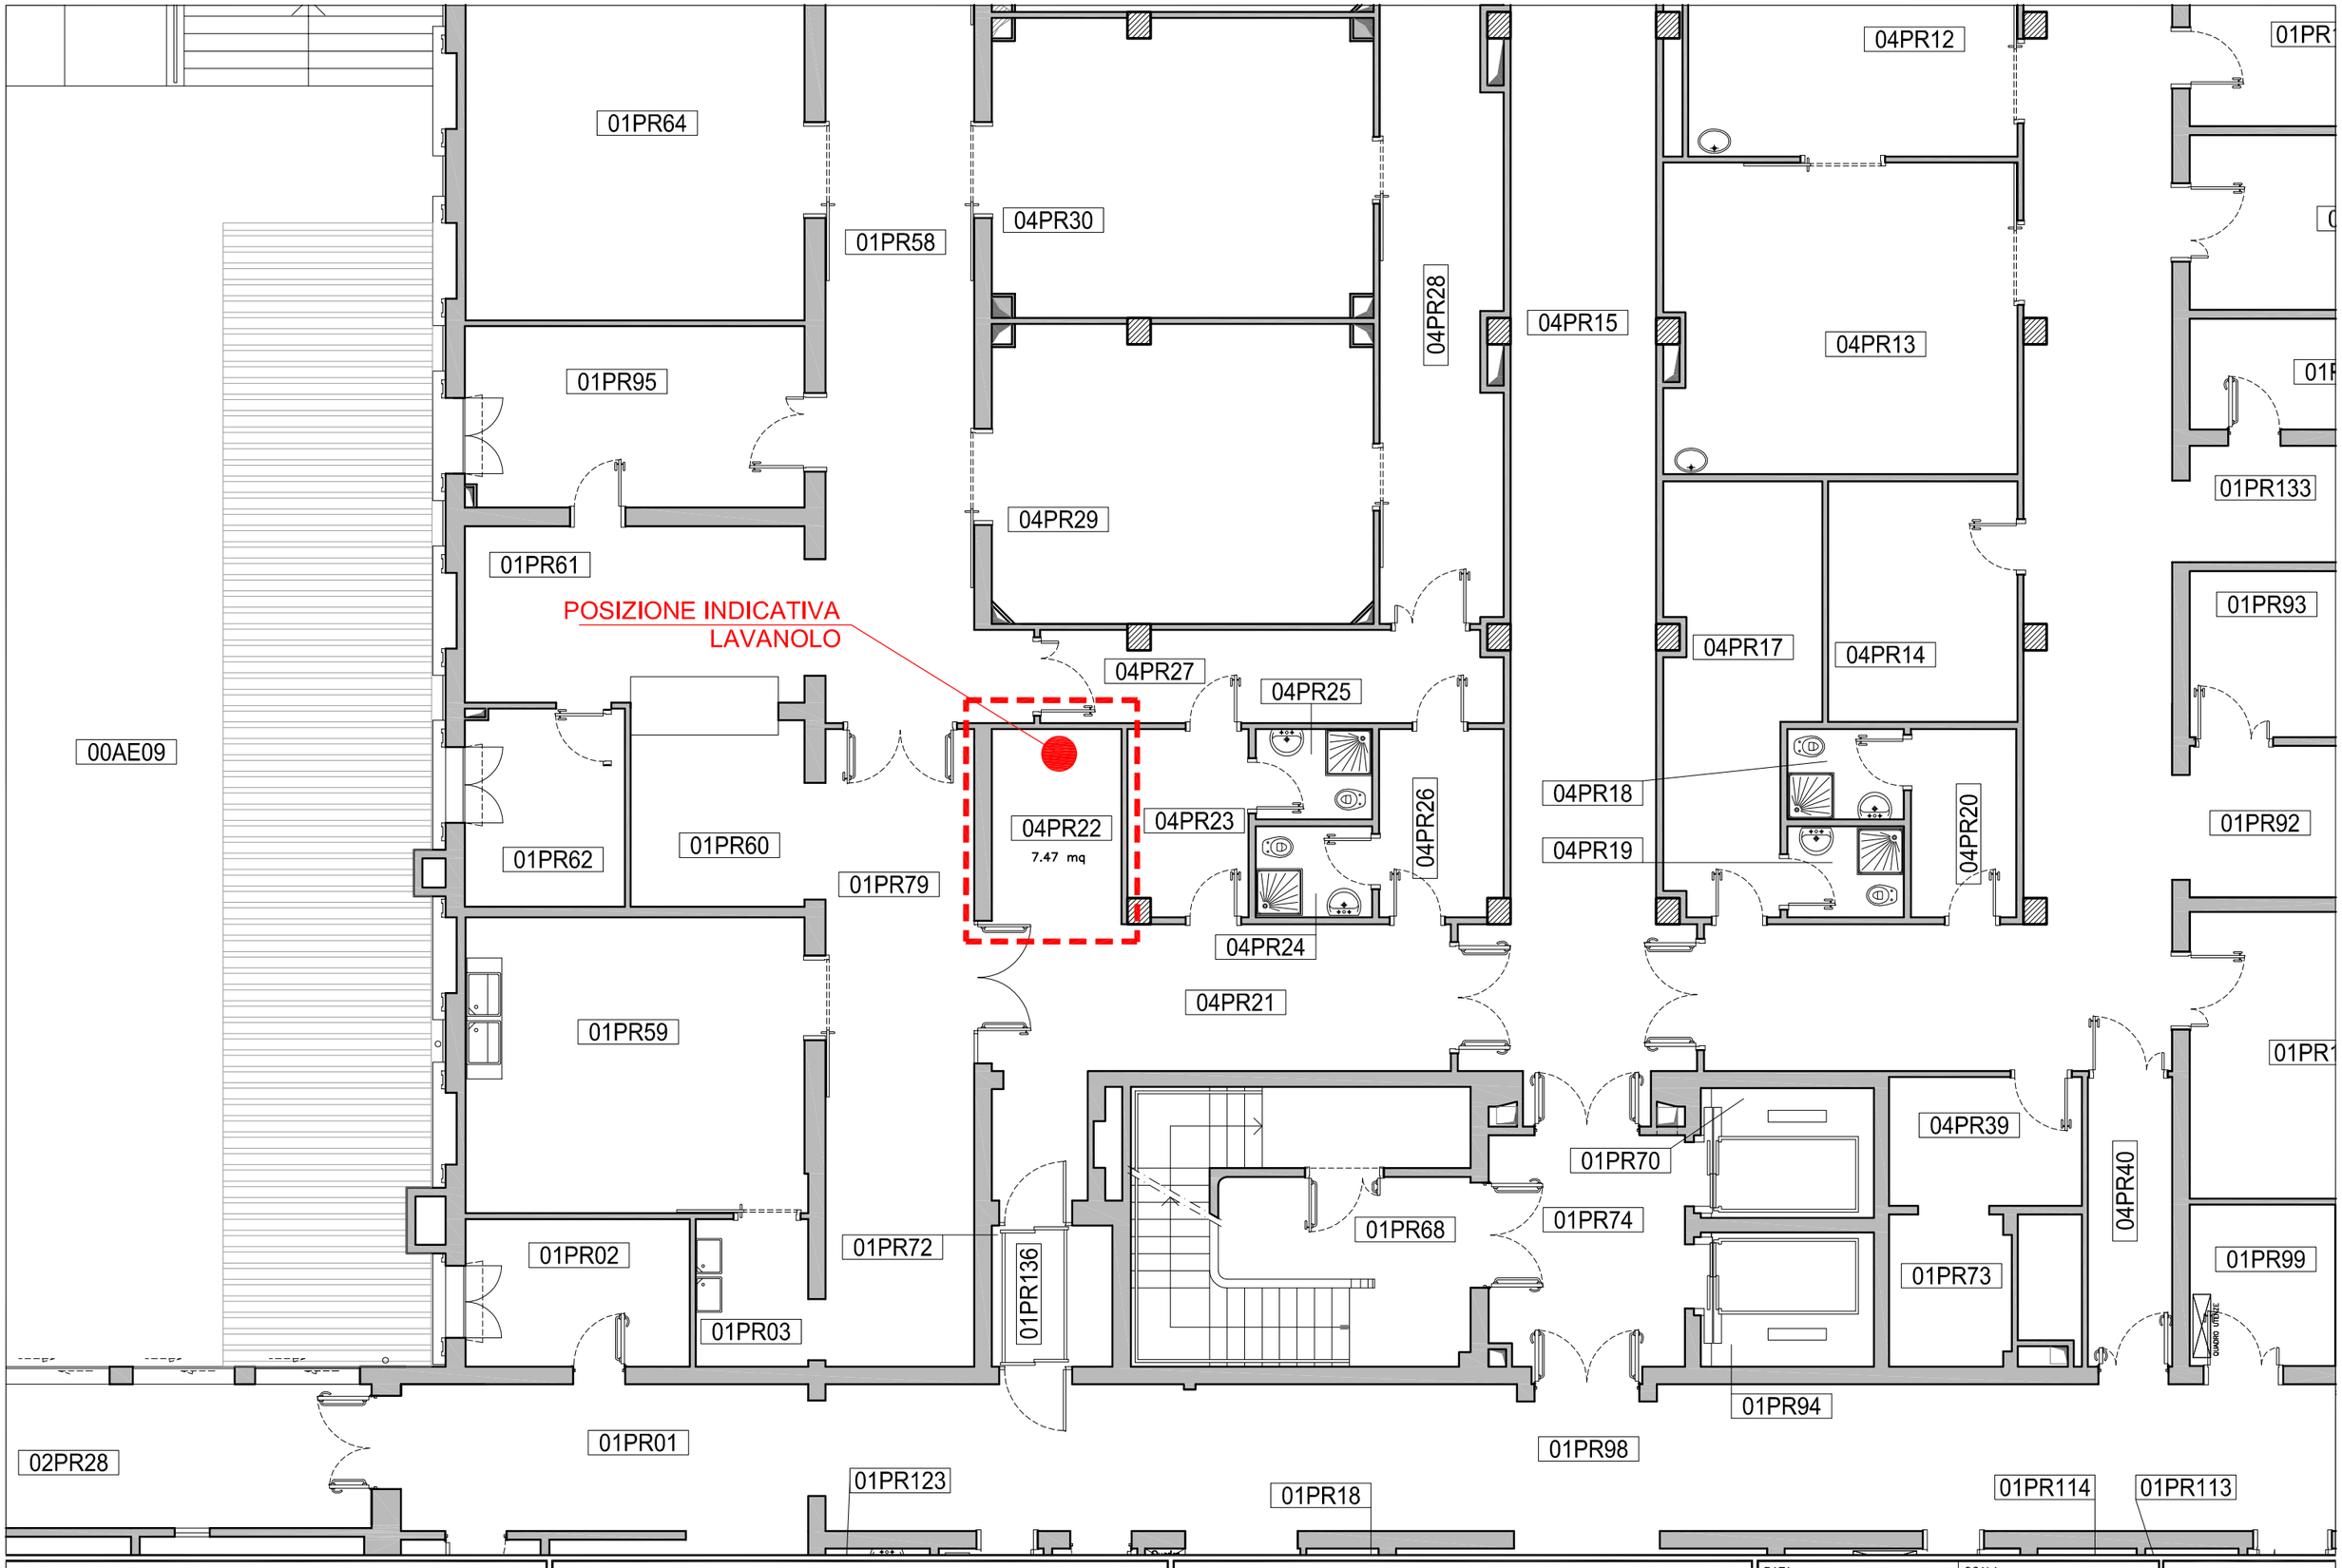

SERVIZIO SANITARIO REGIONALE
EMILIA ROMAGNA
Azienda Unità Sanitaria Locale di Modena
SERVIZIO TECNICO PATRIMONIALE
CONFORME ALLA NORMA UNI EN ISO 9001:2008

INTERCENTER - GARA LAVANOLO

AREA OPERATIVA SUD - VIGNOLA
OSPEDALE CIVILE DI VIGNOLA
VIA PAPA S.S. GIOVANNI PAOLO II

DATA	25.07.2017	SCALA	1:100
PTR	38	PROGETTO	.
ARCHIVIO	P:\2_PRG_inCorso\azienda\AZ_2017_Lavanolo\38_HV\3800Unica.dwg		
XRIF			

PR

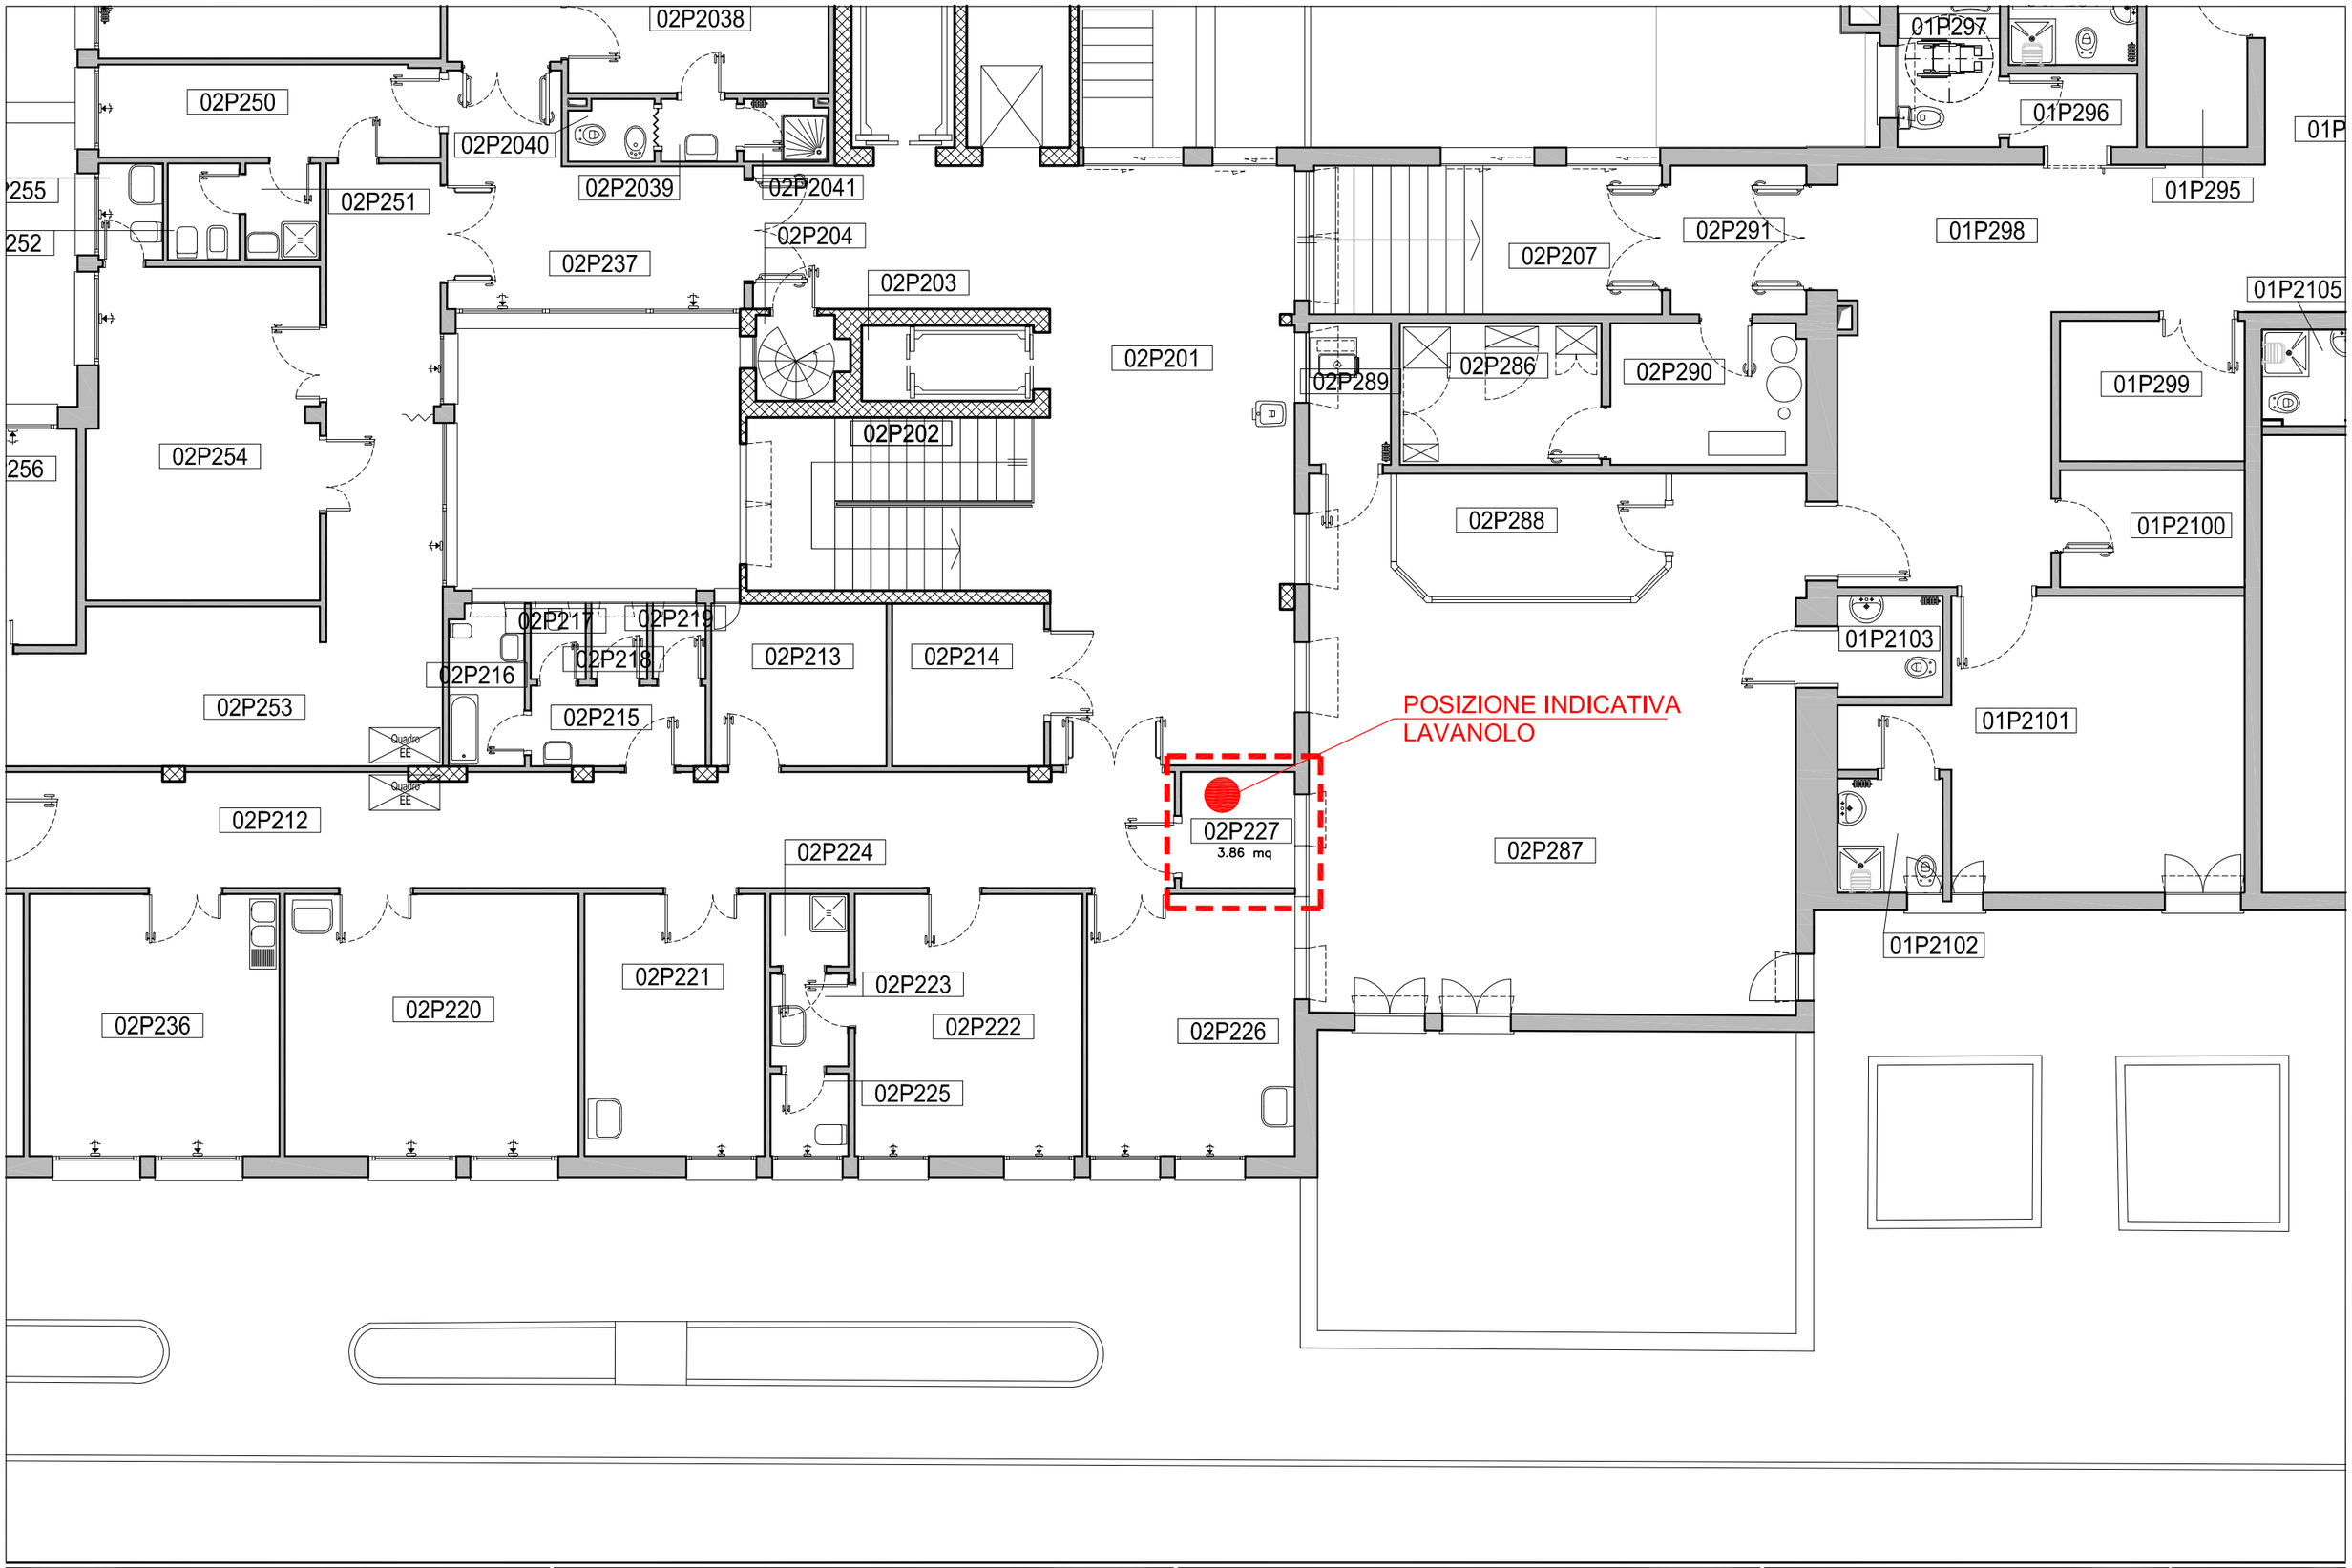

SERVIZIO SANITARIO REGIONALE
EMILIA ROMAGNA
Azienda Unità Sanitaria Locale di Modena
SERVIZIO TECNICO PATRIMONIALE
CONFORME ALLA NORMA UNI EN ISO 9001:2008

INTERCENTER - GARA LAVANOLO

AREA OPERATIVA SUD - VIGNOLA
OSPEDALE CIVILE DI VIGNOLA
VIA PAPA S.S. GIOVANNI PAOLO II

DATA	25.07.2017	SCALA	1:100
PTR	38	PROGETTO	.
ARCHIVIO	P:\2_PRG_inCorso\azienda\AZ_2017_Lavanolo\38_HV3800Unica.dwg		
XRIF			

P2

POSIZIONE INDICATIVA
LAVANOLO

06
05P207
05P208
05P209
05P210
05P211
05P212
05P225
05P226
05P224
05P228
05P204
05P205
05P213
8.09 mq
05P214
05P217
8.09 mq
05P216
05P215
05P218
05P203
01
05P202
Q.E.
05P219
05P220
05P221
05P222
05P223
05P230
Q.E.
04P201
04P204
04P205
04P211
04P206
04P213
04P203
01P283
01P284
04P210
04P209
04P207

SERVIZIO SANITARIO REGIONALE
EMILIA ROMAGNA
Azienda Unità Sanitaria Locale di Modena
SERVIZIO TECNICO PATRIMONIALE
CONFORME ALLA NORMA UNI EN ISO 9001:2008

INTERCENTER - GARA LAVANOLO

AREA OPERATIVA SUD - VIGNOLA
OSPEDALE CIVILE DI VIGNOLA
VIA PAPA S.S. GIOVANNI PAOLO II

DATA	25.07.2017	SCALA	1:100
PTR	38	PROGETTO	.
ARCHIVIO	P:\2_PRG_inCorso\azienda\AZ_2017_Lavanolo\38_HV\3800Unica.dwg		
XRIF			

P2