SERVIZIO SANITARIO REGIONALE EMILIA-ROMAGNA
Azienda Ospedaliero-Universitaria di Modena
Policlinico

SERVIZIO UNICO ATTIVITA' TECNICHE
Via Del Pozzo, 71 – Modena
Tel. 059/4222614 – Fax 059/4222695
e-mail: tecnico@policlinico.mo.it

S/052/2017 GARA INTERCENTER LAVANOLO

IL DIRETTORE GENERALE
Dott. I. Trenti

IL DIRETTORE SANITARIO
Dott. L. Sircana

SERVIZIO UNICO ATTIVITA' TECNICHE
Ing. A. Bertacchi

PLANIMETRIA MONOBLOCCO
PIANTA PIANO QUINTO
scala 1:200

6

12 Luglio 2017 | ogg.:

S052201 7Tav.6_Monoblocco P.5°.dwg

GRUPPO DI PROGETTAZIONE

Geom. C. Crasti
Dis. C. De Minico

LEGENDA:

AREA A DISPOSIZIONE PER COLLOCAZIONE ARMADI DISTRIBUZIONE DIVISE

AREA A DISPOSIZIONE PER COLLOCAZIONE ARMADI DISTRIBUZIONE DIVISE PREVIA REALIZZAZIONE OPERE DI COMPARTIMENTAZIONE REI 120
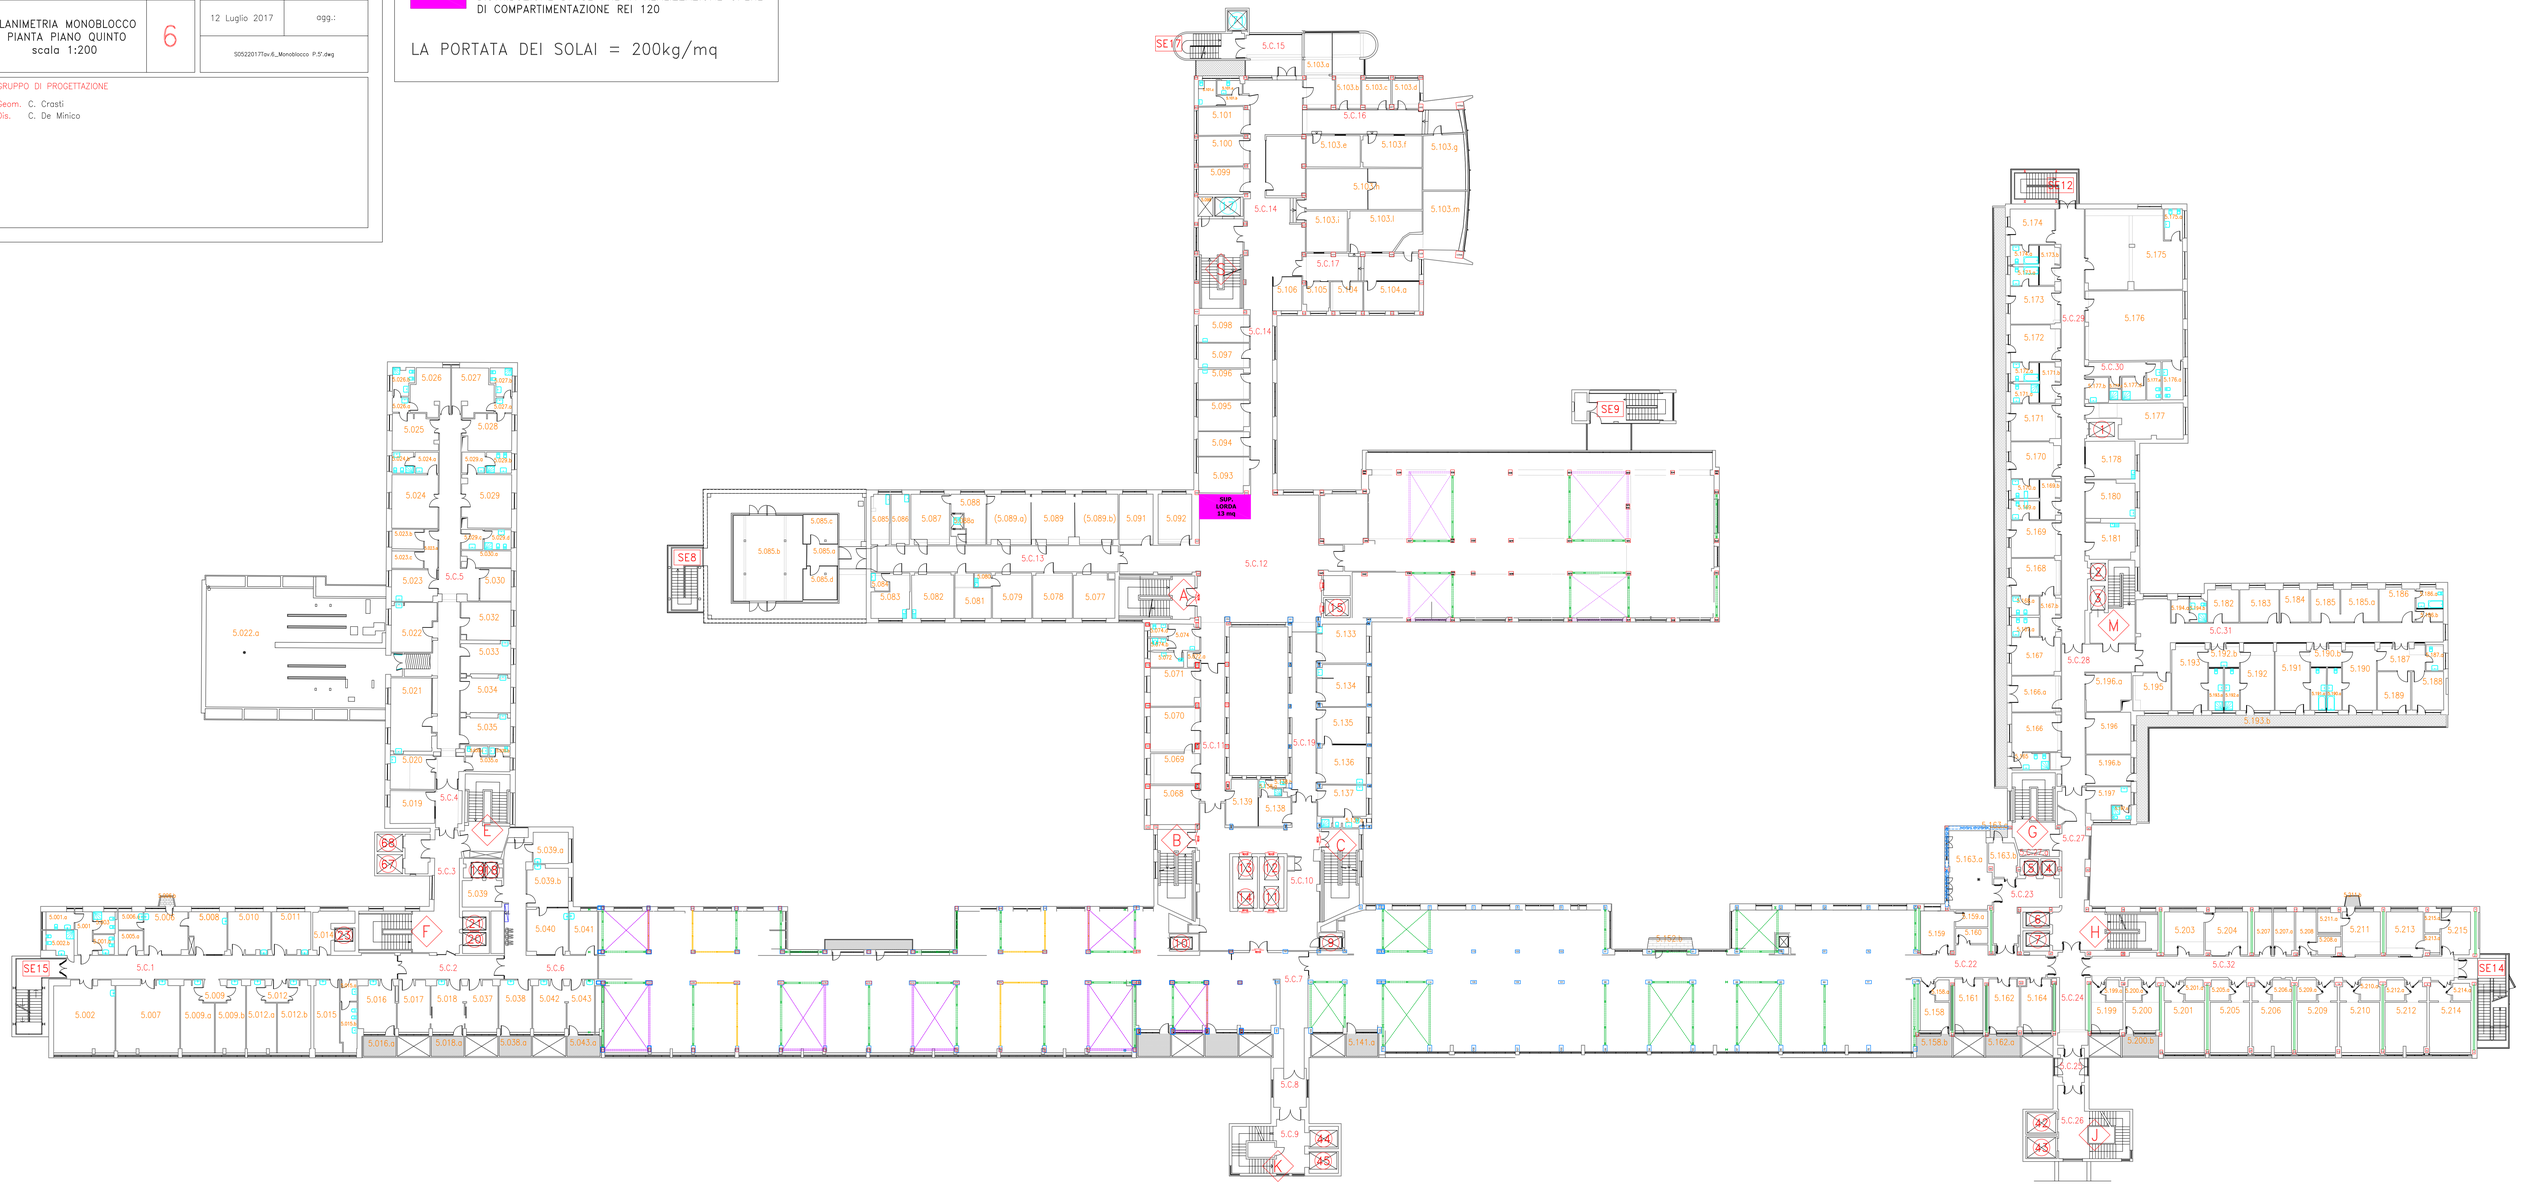
LA PORTATA DEI SOLAI = 200kg/mq