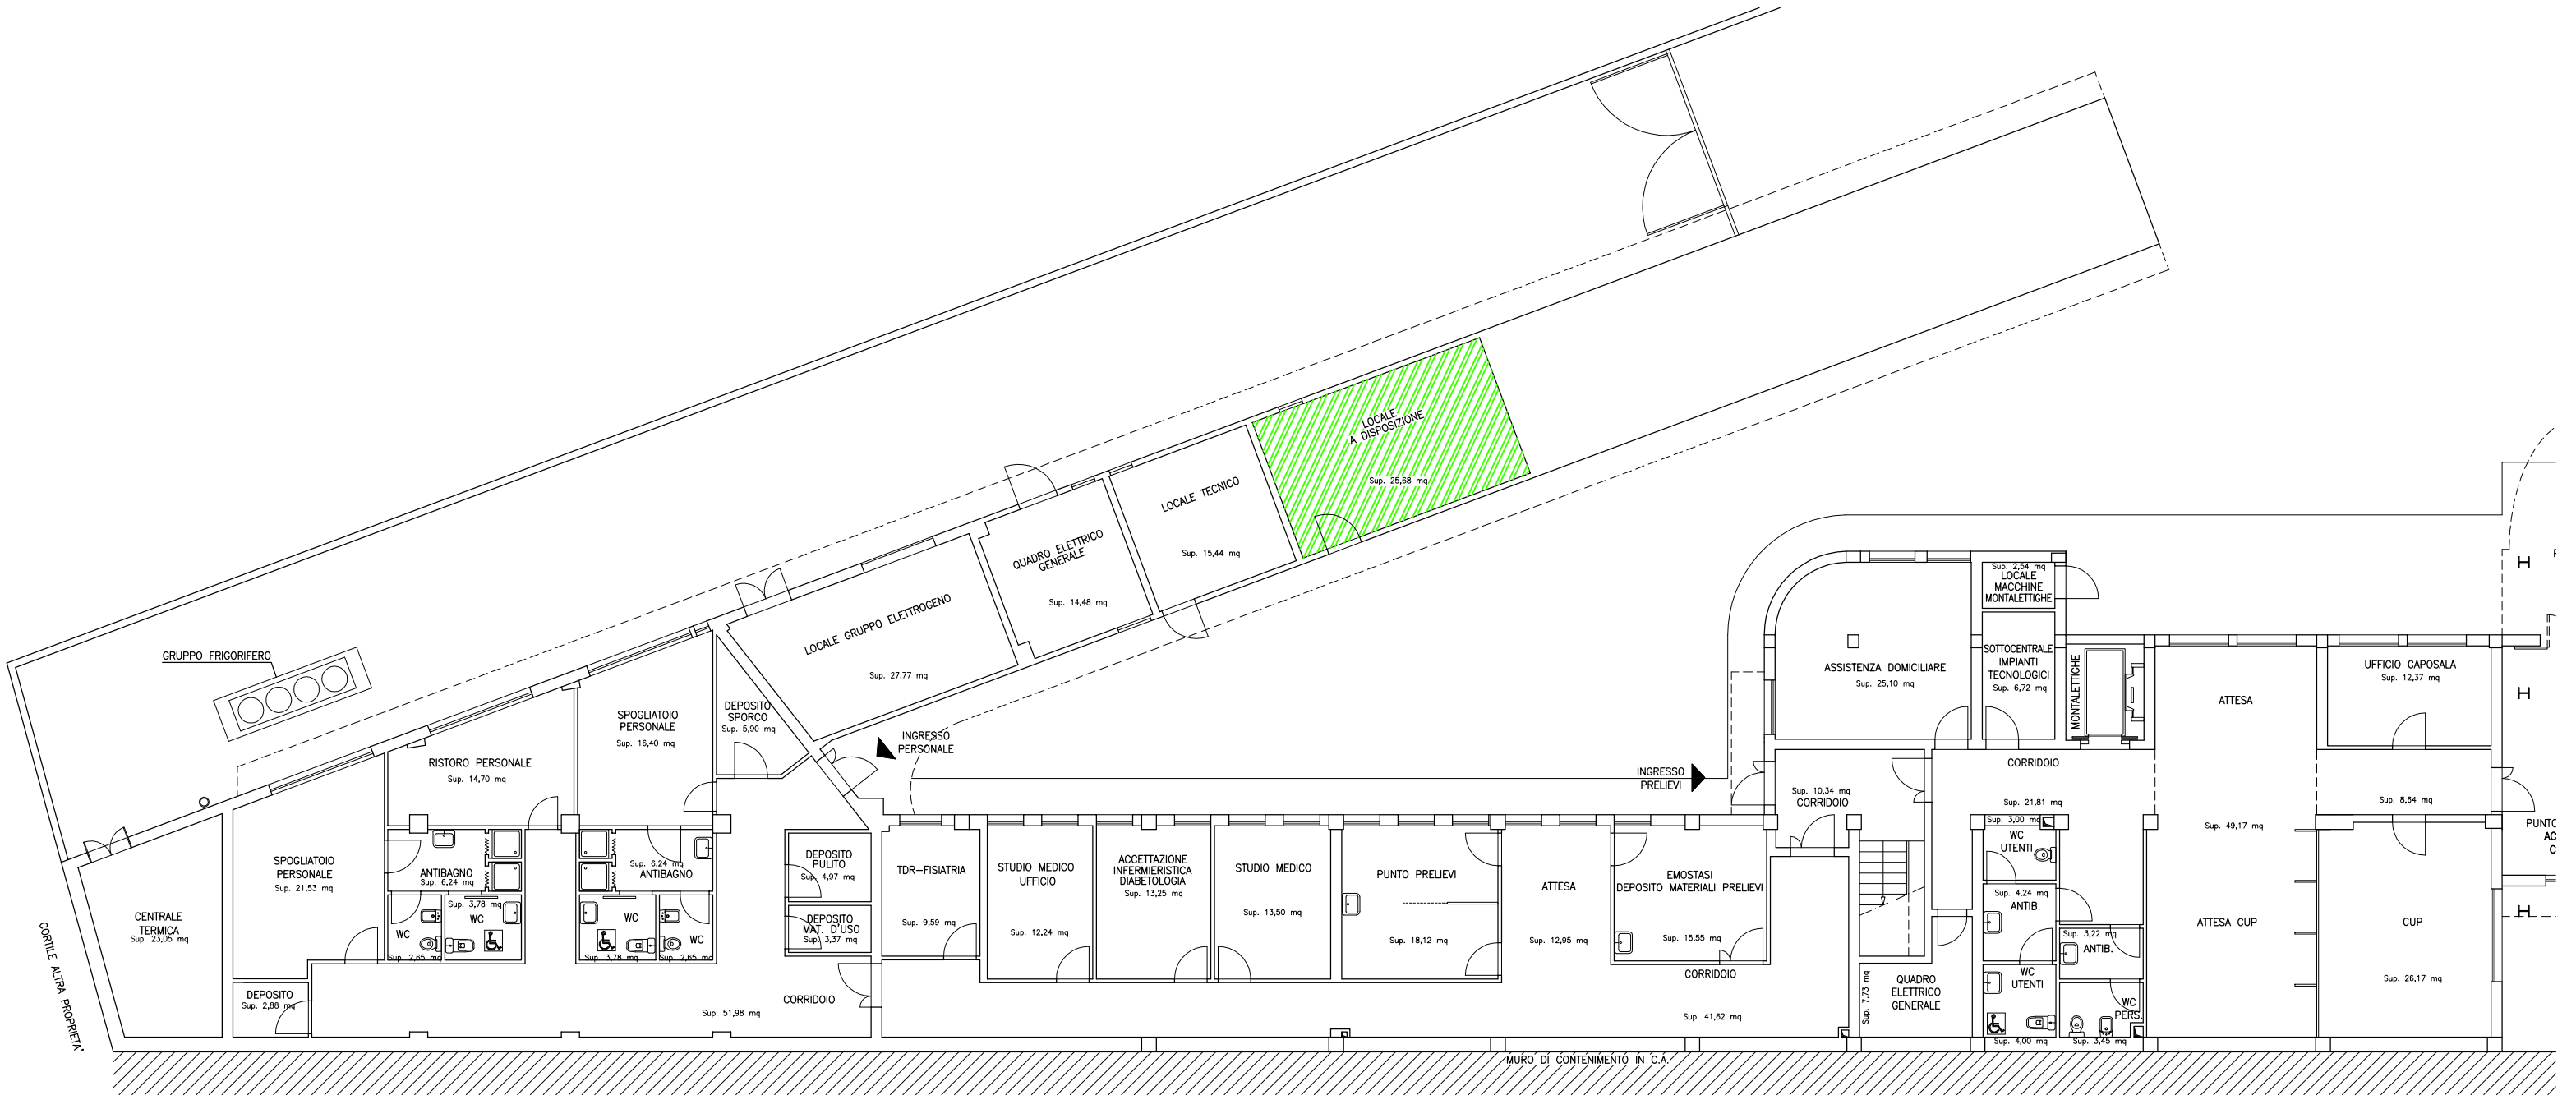

PALAZZINA 1 - PIANTA PIANO TERRA