SERVIZIO SANITARIO REGIONALE
EMILIA–ROMAGNA
Azienda Ospedaliero–Universitaria di Modena
Policlinico

SERVIZIO ATTIVITA' TECNICHE E PATRIMONIALI
Via del Pozzo, 71 – Modena
Tel. 059/4222614 – Fax 059/4222695
e–mail: tecnico@policlinico.mo.it

CENTRALE TERMICA

INT

IL DIRETTORE GENERALE
Dott. I. Trenti

IL DIRETTORE SANITARIO
Dott. L. Sircana

SERVIZIO ATTIVITA' TECNICHE E PATRIMONIALI
Ing. A. Bertacchi

ELENCO ELABORATI
Planimetria Centrale Termica

GRUPPO DI LAVORO:
Ing. A. Bertacchi
Geom. L. Fava
Dis. A.R. Malagoli

scala 1:100 — Tavola n. T01

CENTRALE TERMICA
INFERNOTTO – PIANO TERRA

agg.: 2 aprile 2014

Antinc.2014 – INT–CENT.TERM. T03.dwg

PIANTA INFERNOTTO

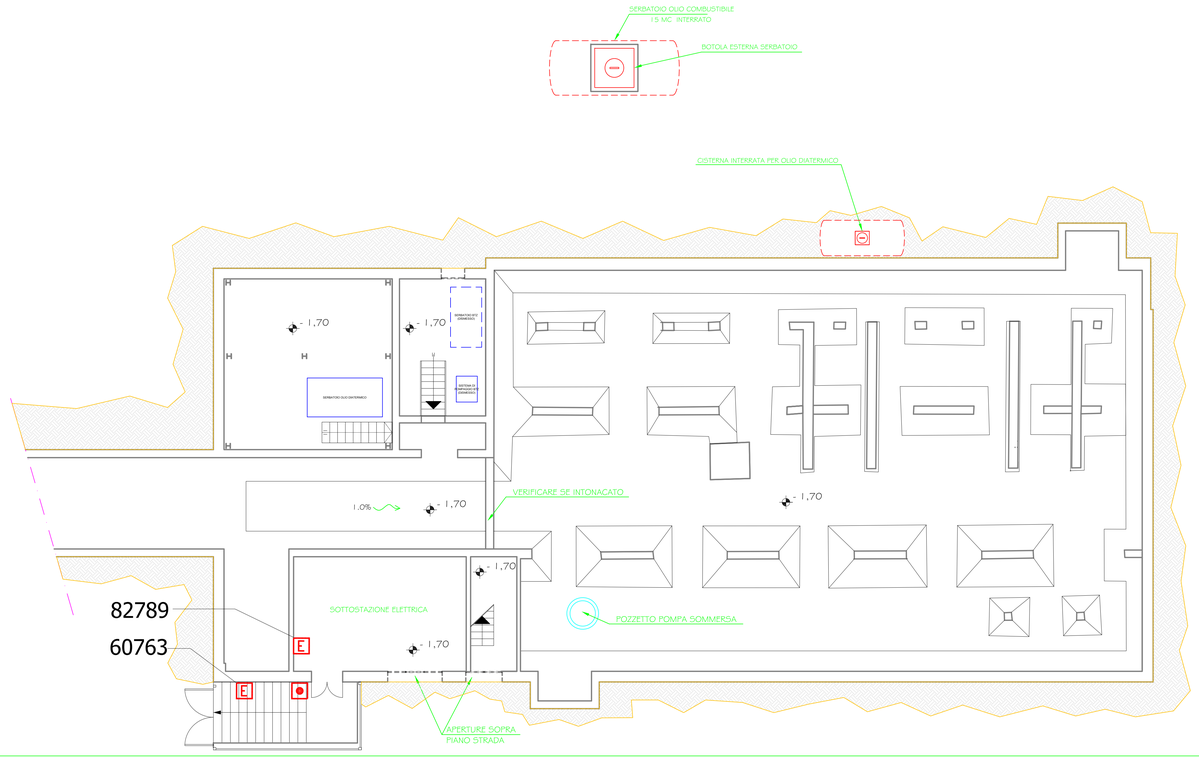

Legenda simboli:			
A	Armadio D.P.I. antincendio		Porta REI
E	Estintore portatile		Porta dotata di maniglione antipanico
E	Estintore carrellato		Pulsante attivazione allarme incendio
	Idrante		Pulsante sgancio magnete fermaporta
	Naspo	VOI SIETE QUI	Bacheche "Voi siete qui"
	Attacco motopompa VV.F.		Idrante soprasuolo

In manutenzione ai piani:	
Armadi	0
Estintori	13
Idranti	0
Porte REI	3
Porte con maniglione antipanico	0
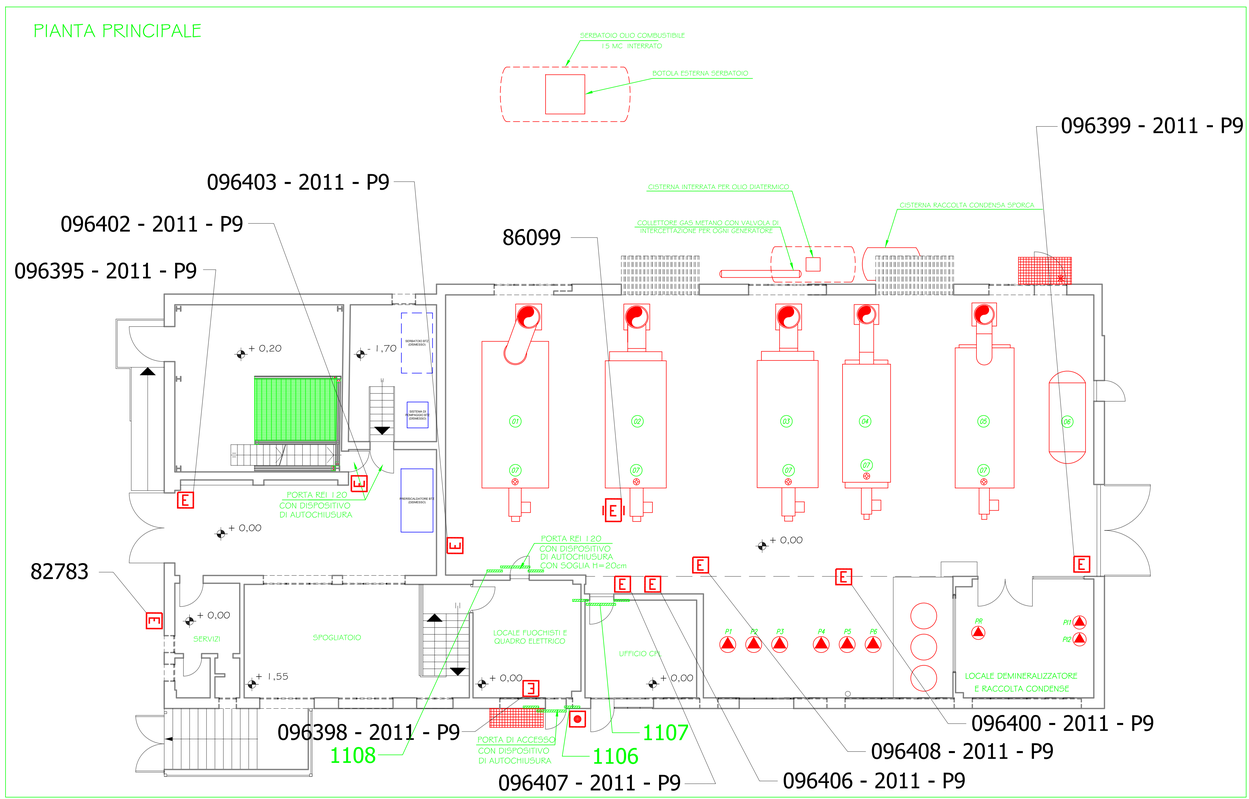
PIANTA PRINCIPALE