SERVIZIO SANITARIO REGIONALE EMILIA-ROMAGNA
Azienda Ospedaliero-Universitaria di Modena
Policlinico

SERVIZIO ATTIVITA' TECNICHE E PATRIMONIALI
Via Del Pozzo, 71 – Modena
Tel. 059/4222614 – Fax 059/4222695
e-mail: tecnico@policlinico.mo.it

NUOVO PADIGLIONE MALATTIE INFETTIVE

IL DIRETTORE GENERALE
Dott. I. Trenti

IL DIRETTORE SANITARIO
Dott. L. Sircana

SERVIZIO ATTIVITA' TECNICHE E PATRIMONIALI
Ing. A. Bertacchi

PLANIMETRIA
PIANTA PIANO SEMINTERRATO
scala 1:100

1

MAGGIO 2014 | 04/11/2014
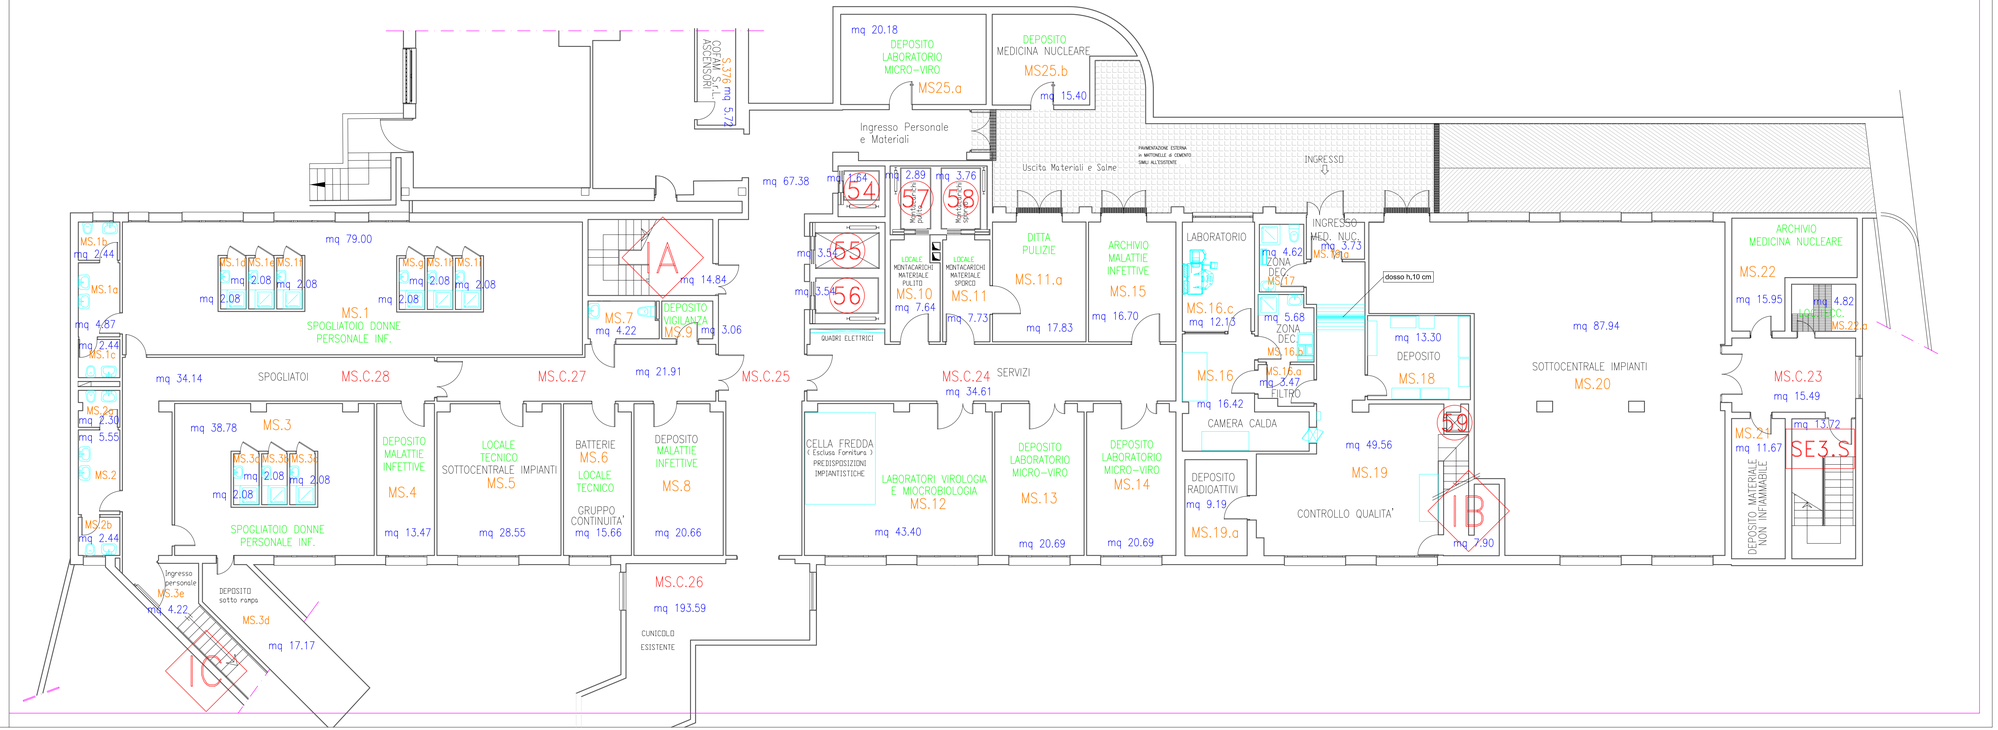
TAV1_Seminterrato.dwg