**SERVIZIO SANITARIO REGIONALE EMILIA-ROMAGNA**
Azienda Ospedaliero–Universitaria di Modena
Policlinico

**SERVIZIO ATTIVITA' TECNICHE E PATRIMONIALI**
Via Del Pozzo, 71 – Modena
Tel. 059/4222614 – Fax 059/4222695
e-mail: tecnico@policlinico.mo.it

# NUOVO PADIGLIONE MALATTIE INFETTIVE

IL DIRETTORE GENERALE
Dott. I. Trenti

IL DIRETTORE SANITARIO
Dott. L. Sircana

SERVIZIO ATTIVITA' TECNICHE E PATRIMONIALI
Ing. A. Bertacchi

PLANIMETRIA
PIANTA PIANO QUARTO
scala 1:100

6

SETTEMBRE 2013 | agg.: 09/05/2014
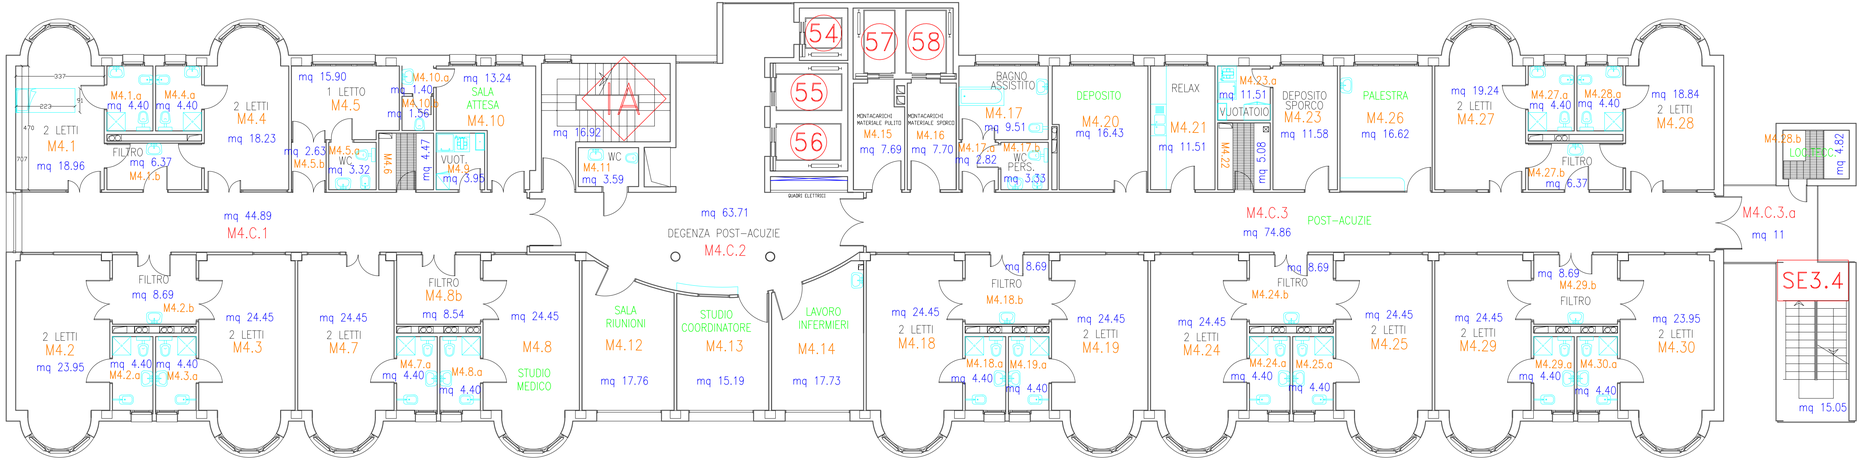
TAV6_Quarto.dwg