SERVIZIO SANITARIO REGIONALE EMILIA-ROMAGNA
Azienda Ospedaliero-Universitaria di Modena
Policlinico

SERVIZIO ATTIVITA' TECNICHE E PATRIMONIALI
Via del Pozzo, 71 - Modena
Tel. 059/4222614 - Fax 059/4222695
e-mail: tecnico@policlinico.mo.it

POLICLINICO

IL DIRETTORE GENERALE
Dott. I. Trenti

IL DIRETTORE SANITARIO
Dott. L. Sirigano

SERVIZIO ATTIVITA' TECNICHE E PATRIMONIALI
Ing. A. Bertolachi

PLANIMETRIA POLICLINICO
PIANTA PIANO RIALZATO
scala 1:200

2

MAGGIO 2015

agg. 04/06/2015

Piano Rialzato.dwg

IN FASE DI AGGIORNAMENTO

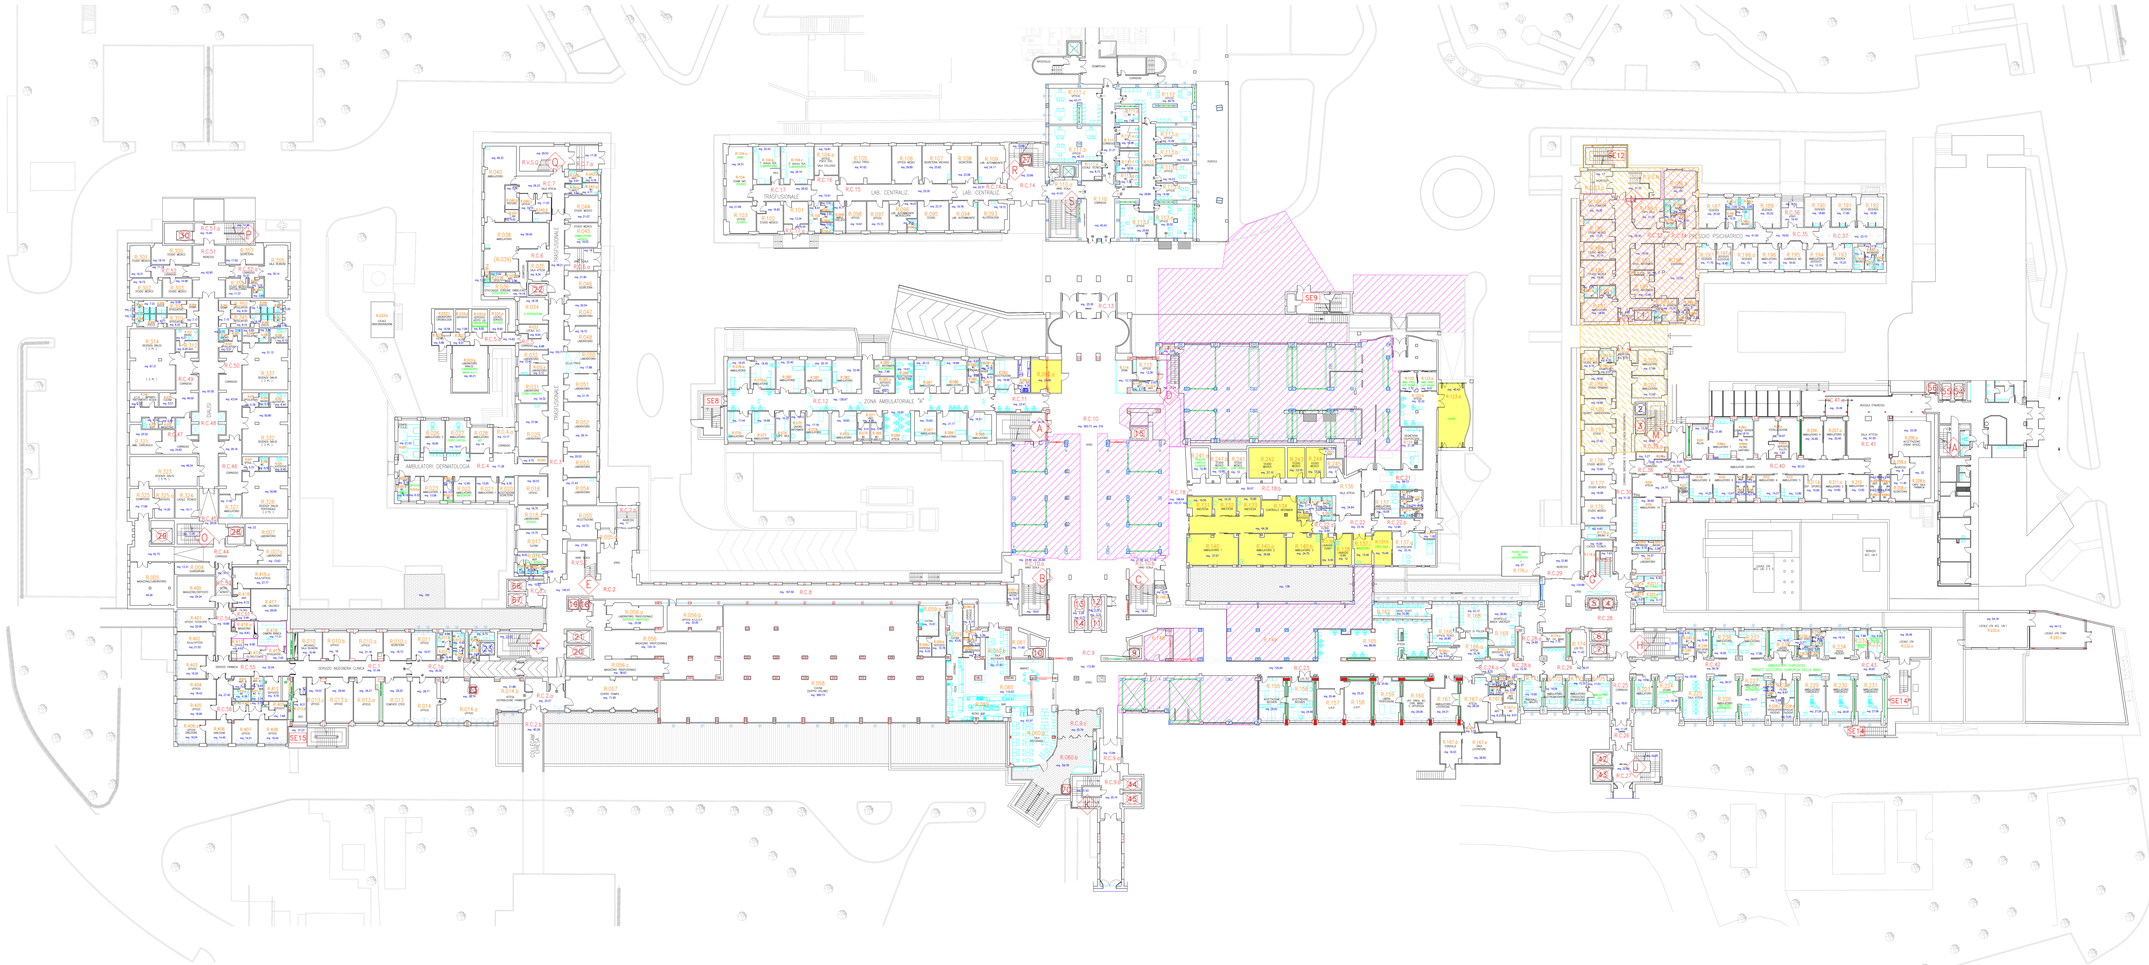
TRASFUSIONALE
LAB. CENTRALIZ.
LAB. CENTRALIZ.
ZONA AMBULATORIALE "A"
AMBULATORI DERMATOLOGIA
TRASFUSIONALE
TRASFUSIONALE
SERVIZIO INGEGNERIA CLINICA
COLLEGAM. CUCINA
DIPARTIMENTO DI PSICHIATRIA
DIPARTIMENTO DI PSICHIATRIA
DIPARTIMENTO DI PSICHIATRI