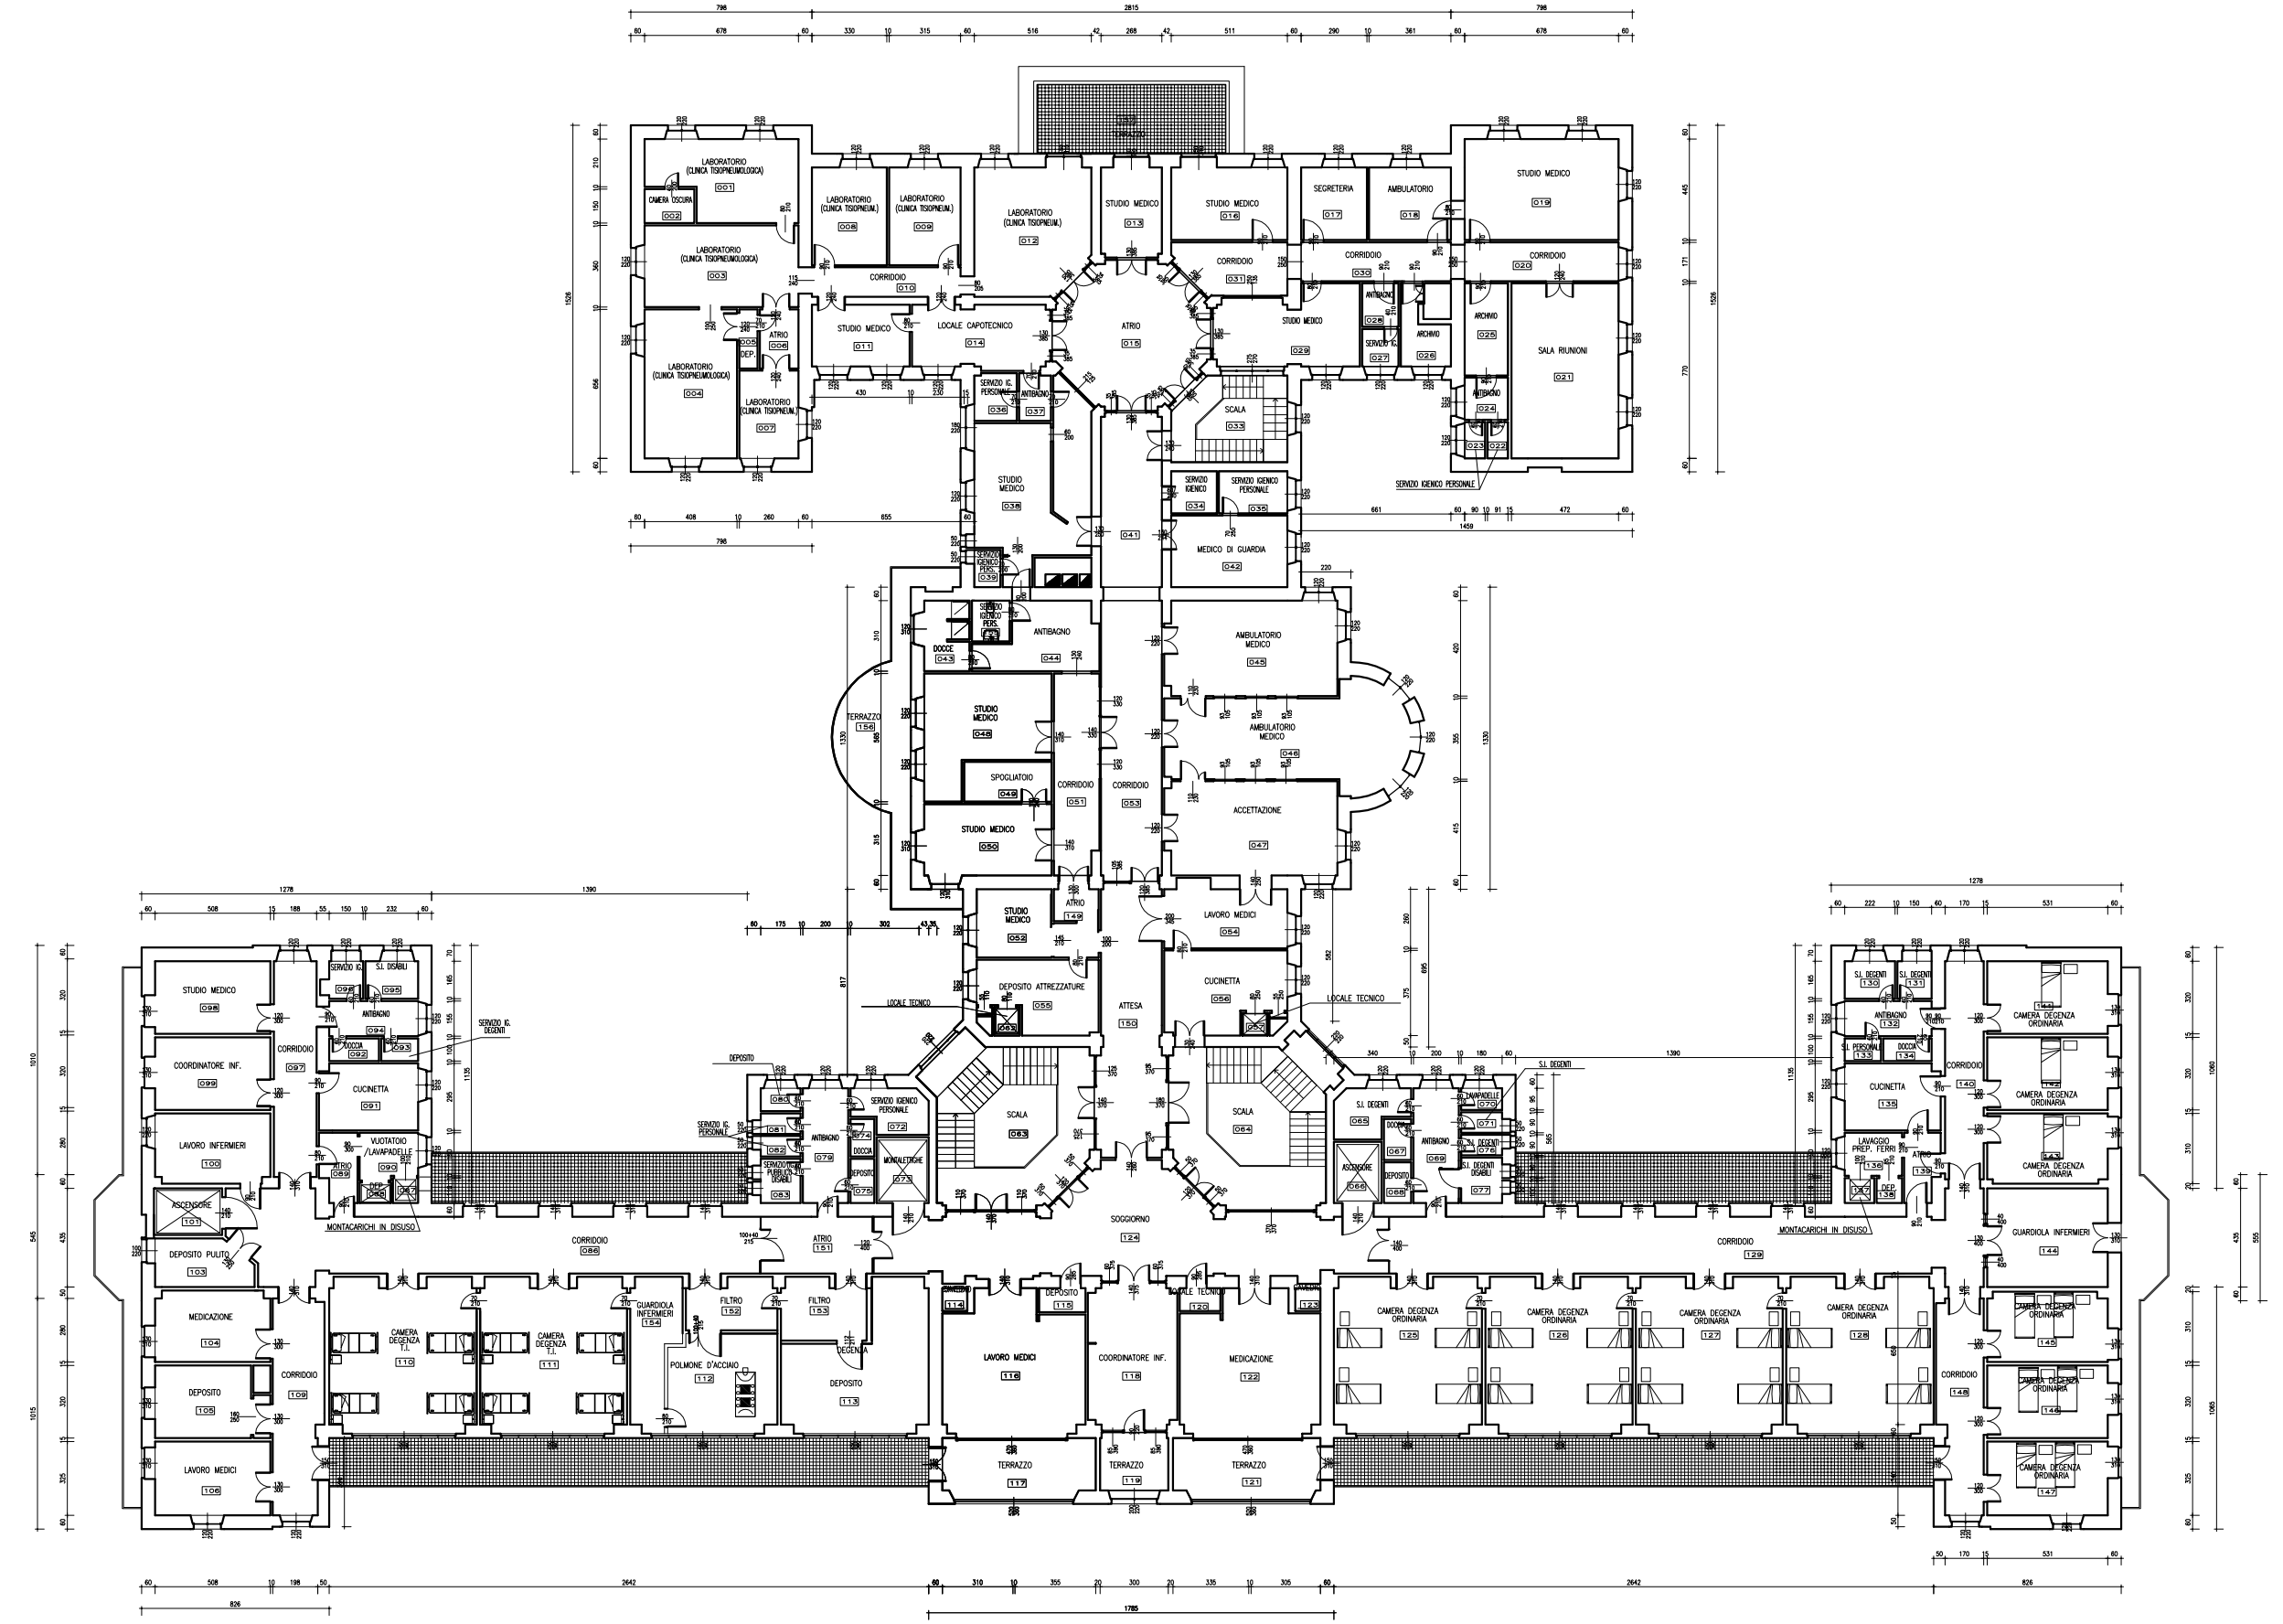

SERVIZIO SANITARIO REGIONALE
EMILIA-ROMAGNA
Azienda Ospedaliero-Universitaria di Parma

SERVIZIO ATTIVITA' TECNICHE E LOGISTICHE
Viale Antonio Gramsci, 14 - 43126 Parma
tel. 0521/703400 - fax 0521/703459
pec.ospedale.parma@sicurezzapec.it

PADIGLIONE RASORI
PIANO SECONDO

oggetto dell'elaborato
PADIGLIONE RASORI

ARCHITETTONICO
DESTINAZIONE D'USO
PIANTA PIANO SECONDO

Il Direttore Generale
dott. Massimo Fabi

Il Direttore Sanitario
dott. Antonio Balestrino

Il Direttore del Servizio Attività Tecniche
ing. Renato Maria Saviano

impresa	progettazione	gruppo di lavoro

elaborato n.		scala	data
DS A 0 3 0 3		1:100	dicembre 2016
progetto/attività n. -	gara n. -	direzione lavori n. -	padiglione/livello 060.003	scala di plot 1:1

validazione

revisione 1 -	data ..	controllato
revisione 2 -	data ..	controllato
revisione 3 -	data ..	controllato
revisione 4 -	data ..	controllato

Il presente elaborato non può essere riprodotto, consegnato a terzi né utilizzato a scopi diversi da quello di destinazione senza l'autorizzazione scritta del SATL che ne detiene la proprietà