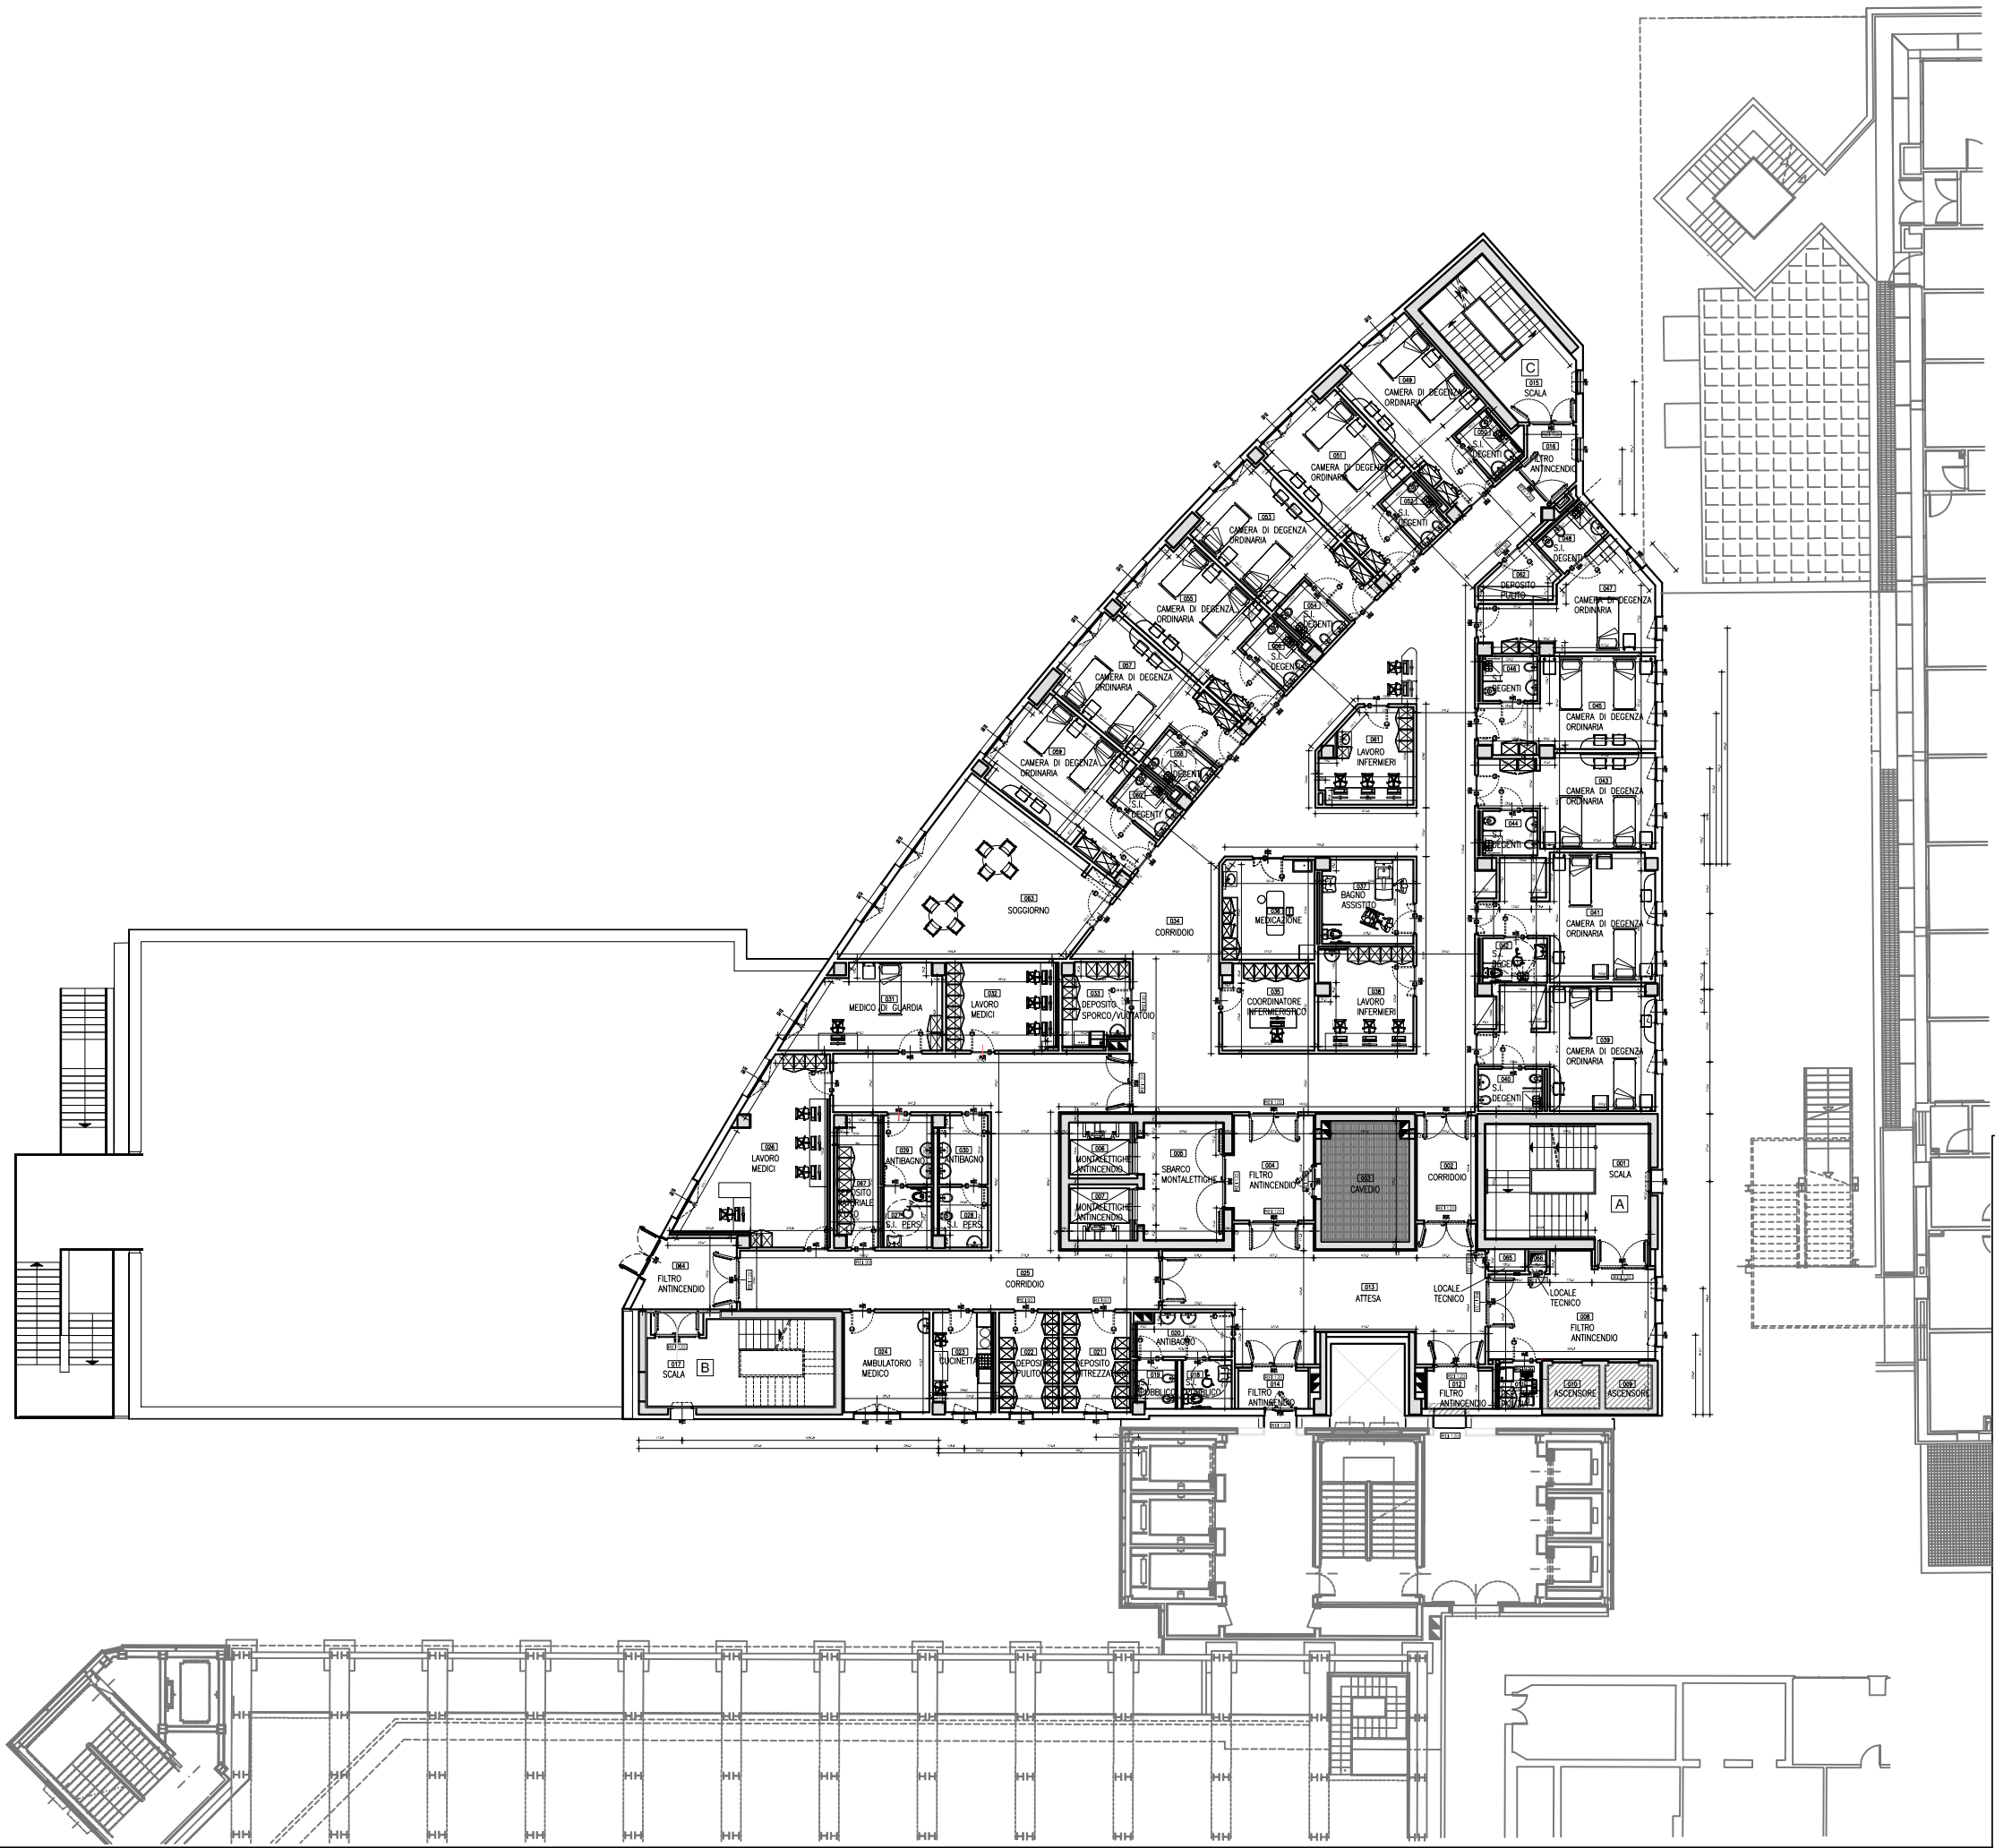

SERVIZIO SANITARIO REGIONALE
EMILIA-ROMAGNA
Azienda Ospedaliero-Universitaria di Parma

SERVIZIO ATTIVITA' TECNICHE E LOGISTICHE
Viale Antonio Gramsci, 14 - 43126 Parma
tel. 0521/703402 - fax 0521/703459
e-mail Servizio: segreteria.satl@ao.pr.it

ALA SUD
PIANO SECONDO

oggetto dell'elaborato
ALA SUD
ARCHITETTONICO
DESTINAZIONI D'USO
PIANTA PIANO SECONDO

Il Direttore Generale
dott. Massimo Fabi

Il Direttore Sanitario
dott. Antonio Ballestrino

Il Direttore del Servizio Attività Tecniche
ing. Renato Maria Saviano

impresa	progettazione	gruppo di lavoro SATL

elaborato n.	gara n.	direzione lavori n.	scala	data
DS A0404	-	-	1:100	dicembre 2016

progetto/attività n.	padiglione/livello	scala di plot
-	087_004	10:1

\\Aziendale\ao\ZO1_Ambito_dwg\ARCHPR_2012_scala100_A3\087_ALA_SUD\004_PZ_100_A3.dwg

validazione	revisione 1	data	controllato
	revisione 2	data	controllato
	revisione 3	data	controllato
	revisione 4	data	controllato

Il presente elaborato non può essere riprodotto, consegnato a terzi ed utilizzato a scopi diversi da quello di destinazione senza l'autorizzazione scritta del SATL che ne detiene la proprietà