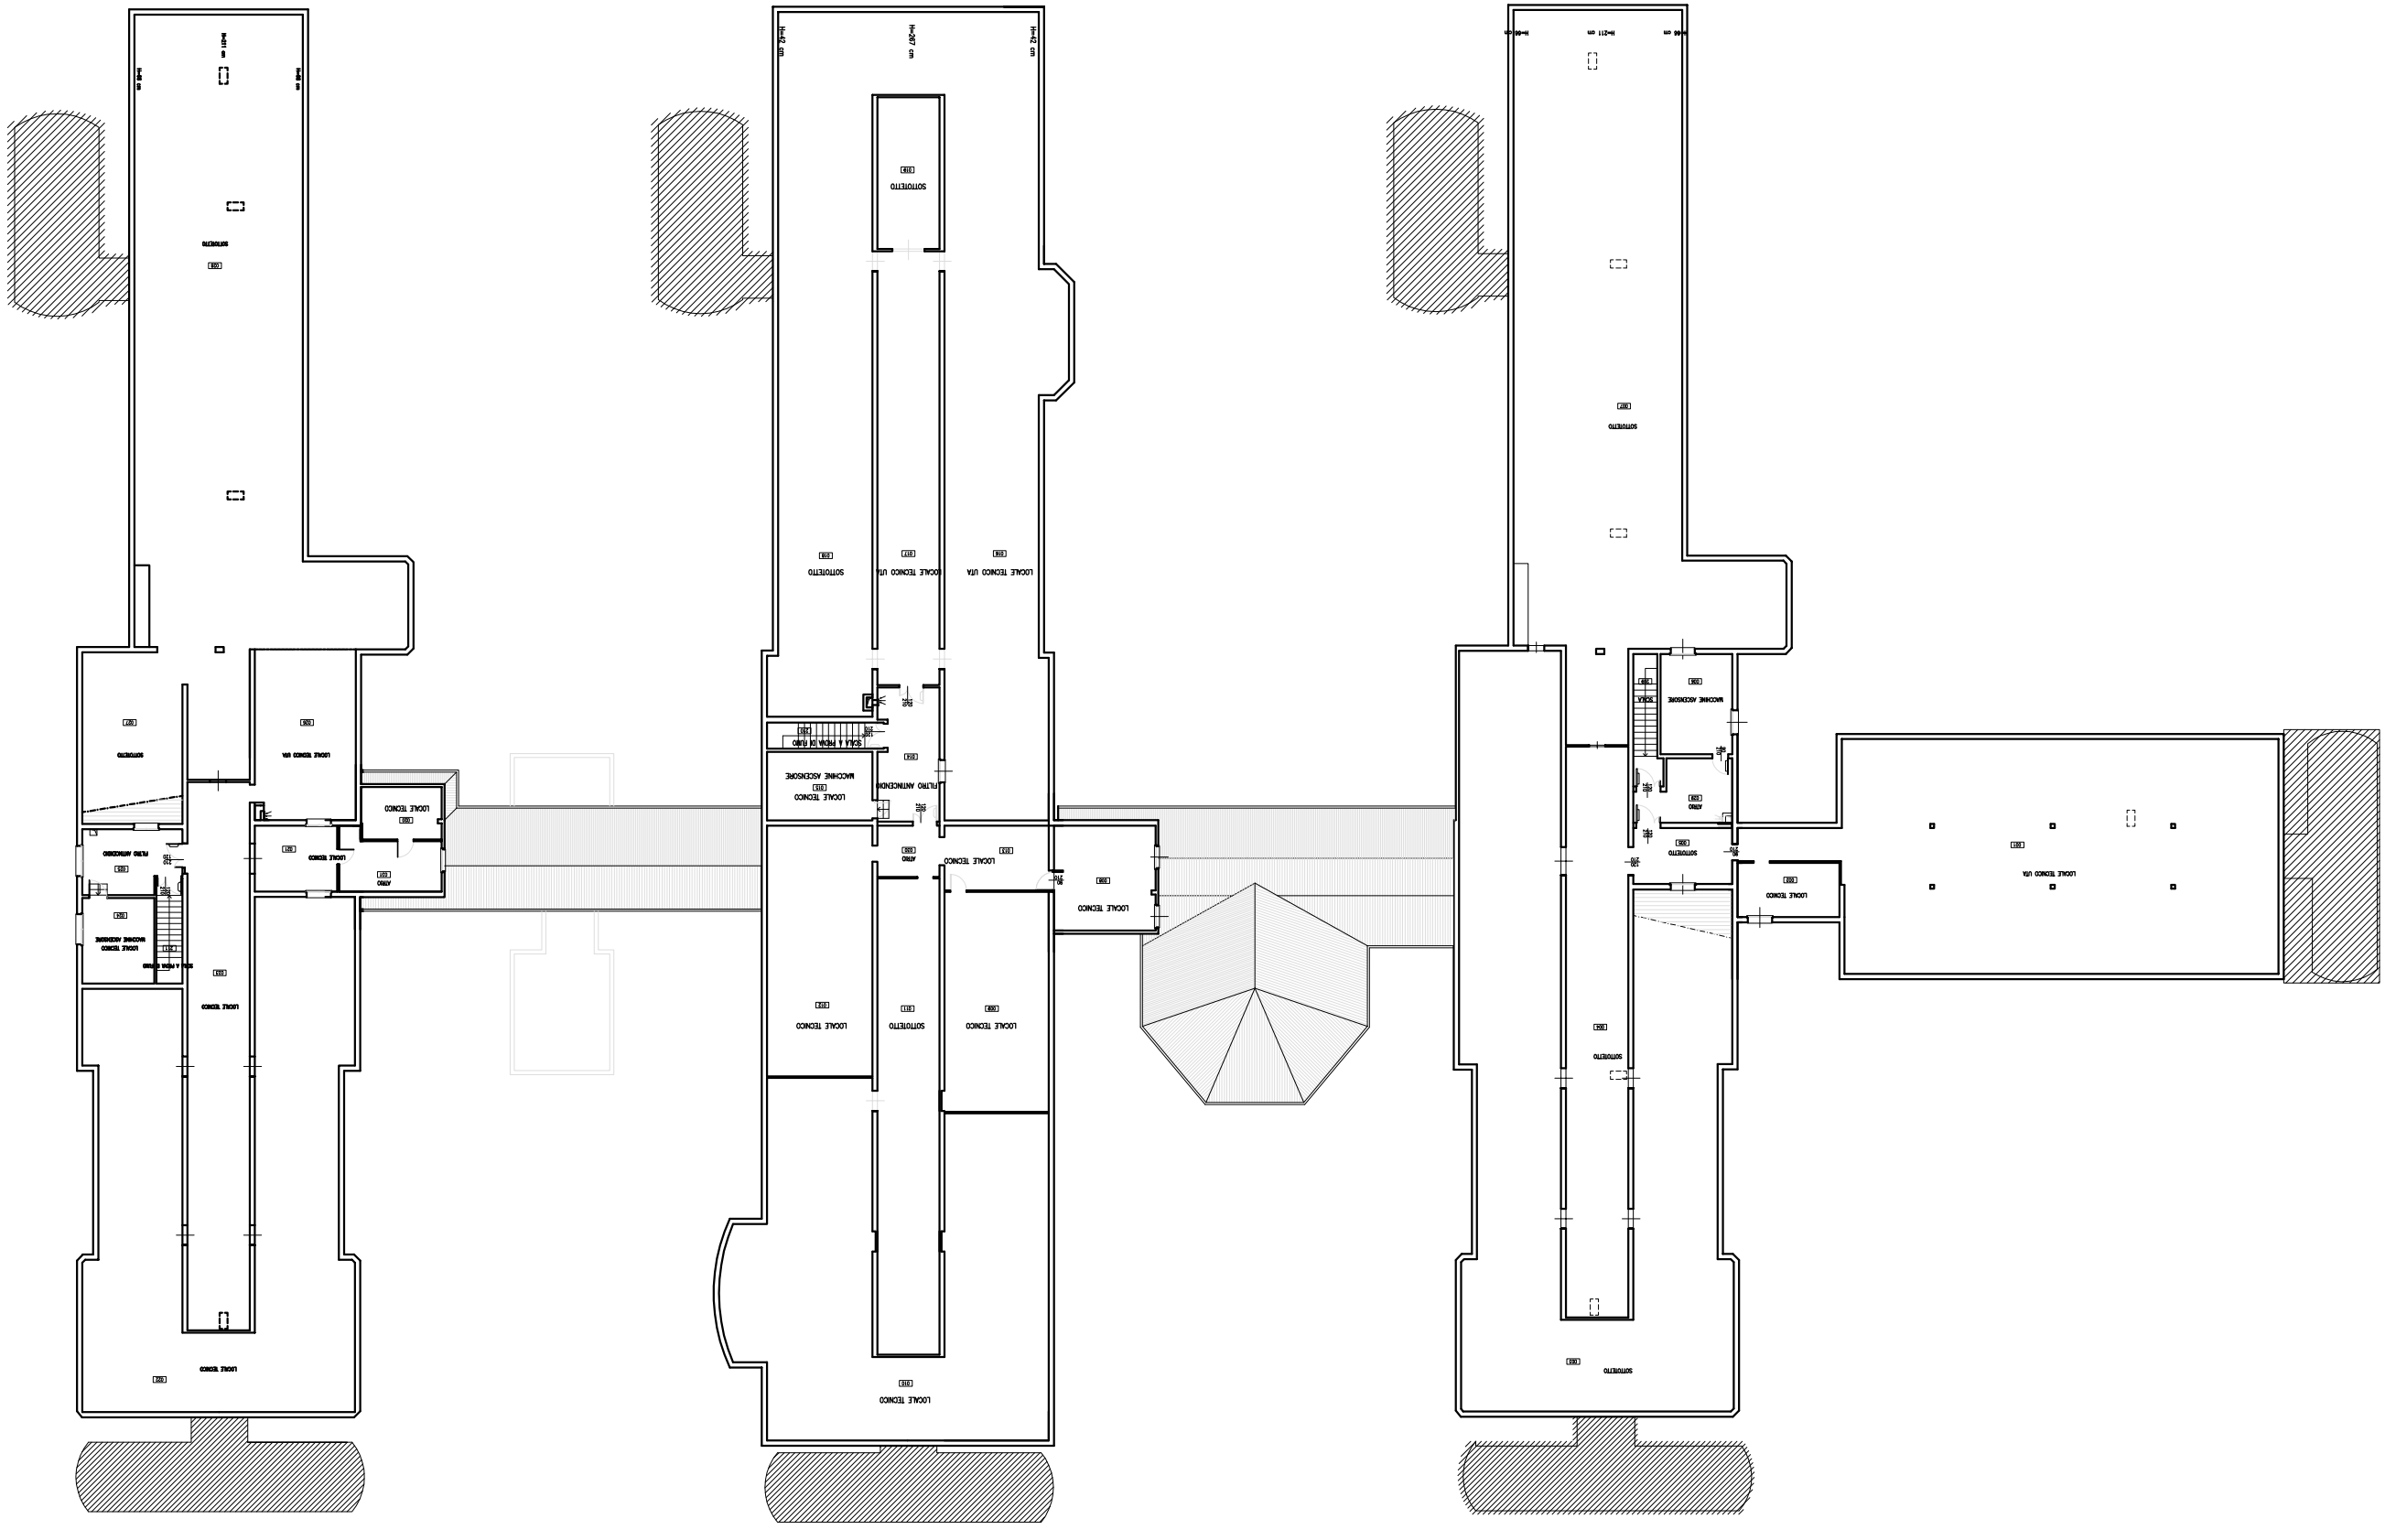
SOTTOTETTO
LOCALE TECNICO
LOCALE TECNICO UTA
SOTTOTETTO
LOCALE TECNICO
LOCALE TECNICO
LOCALE TECNICO
SOTTOTETTO
LOCALE TECNICO
LOCALE TECNICO
LOCALE TECNIC