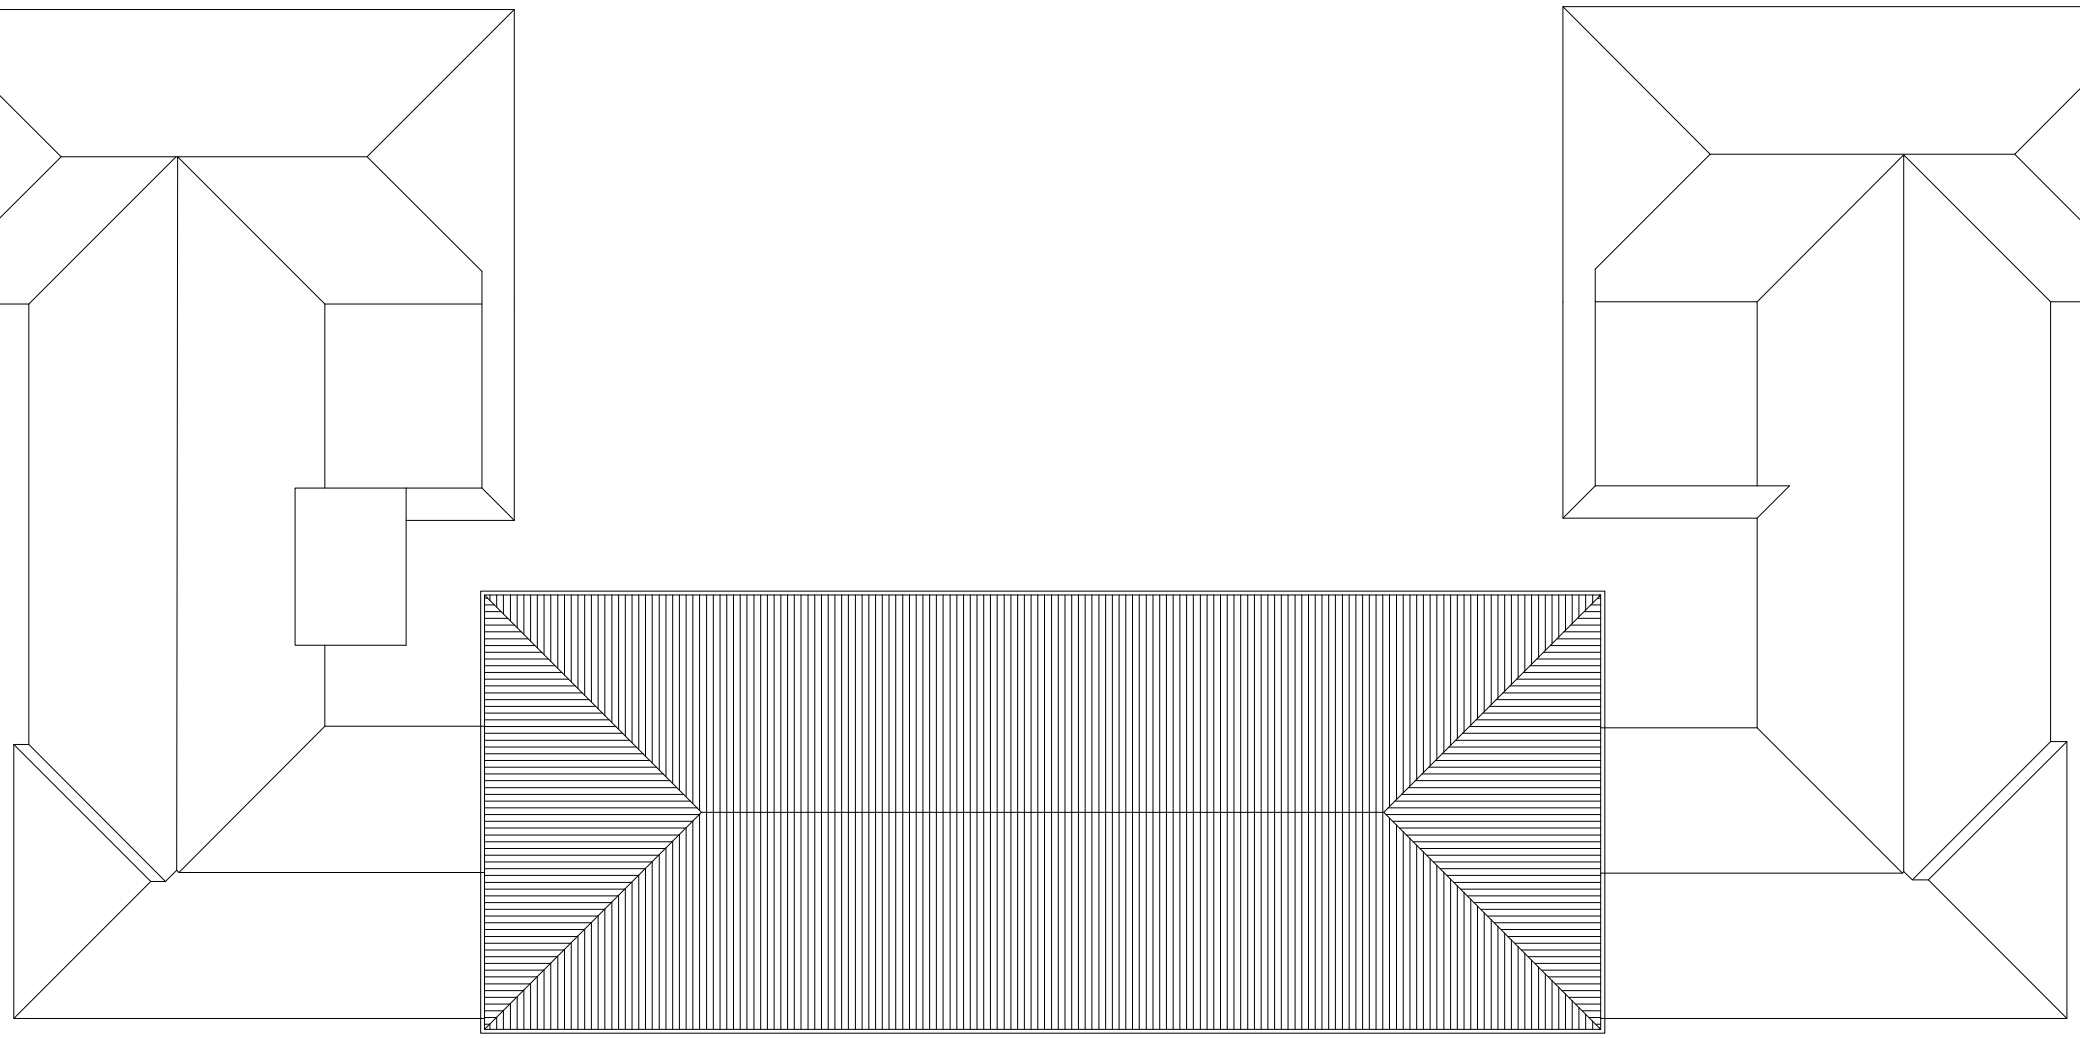

SERVIZIO SANITARIO REGIONALE
EMILIA-ROMAGNA
Azienda Ospedaliero-Universitaria di Parma

SERVIZIO ATTIVITA' TECNICHE E LOGISTICHE
Viale Antonio Gramsci, 14 - 43126 Parma
Tel. 0521/703400 - Fax 0521/703459
e-mail Servizio: segreteria.sattilico.pr.it

PADIGLIONE DIREZIONE - PIANO COPERTURA

oggetto dell'elaborato
PADIGLIONE DIREZIONE - PIANO COPERTURA
ARCHITETTONICO
DESTINAZIONI D'USO
PIANTA

Il Direttore Generale
dott. Massimo Fabi

Il Direttore Sanitario
dott. Antonio Balestrino

Il Direttore del Servizio Attività Tecniche
Ing. Renato Maria Savitano

impresa	progettazione	gruppo di lavoro SATL

elaborato n.	DS	A	0	5	0	5	scala	data
							1:100	dicembre 2016

progetto/attività n.	gara n.	direzione lavori n.	padiglione/livello	scala di plot
-	-	-	003.005	1:10

\\ASI-SATL\tecnico\201_Archivio_dinegri\AOPR_2012_scala100_A3\003_DIREZIONE\005_PC_100_A3.dwg

validazione			
	revisione 1	data	controllato
	revisione 2	data	controllato
	revisione 3	data	controllato
	revisione 4	data	controllato

Il presente elaborato non può essere riprodotto, consegnato a terzi od utilizzato a scopi diversi da quello di destinazione senza l'autorizzazione scritta del SATL che ne detiene la proprietà