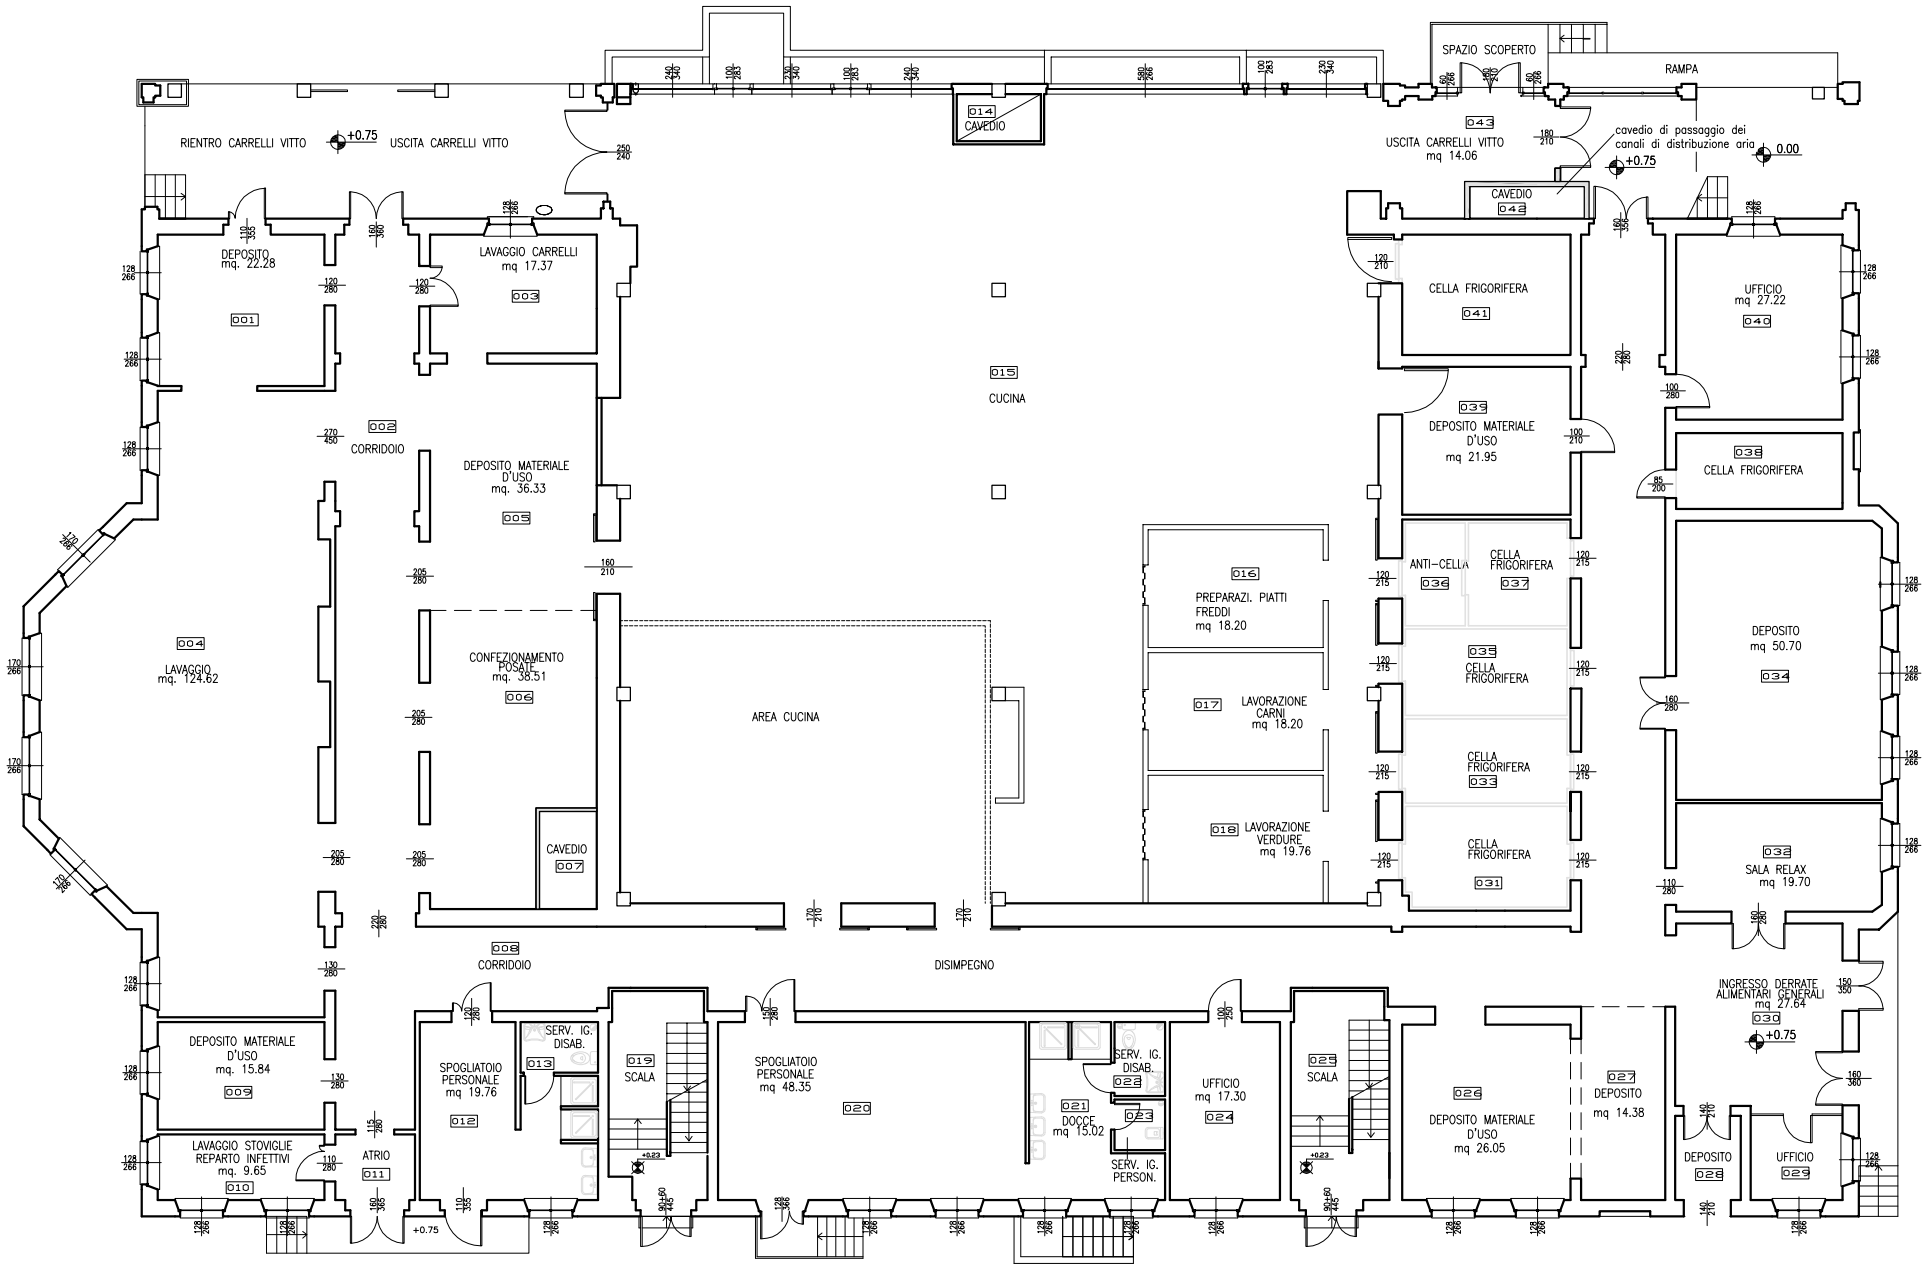

PIANO RIALZATO

SERVIZIO SANITARIO REGIONALE
EMILIA-ROMAGNA
Azienda Ospedaliero-Universitaria di Parma

SERVIZIO ATTIVITA' TECNICHE E LOGISTICHE
Viale Antonio Gramsci 14 - 43126 Parma
tel. 0521/703400 - fax 0521/703439
e-mail Servizio: segreteria.satl@ao.pr.it

PADIGLIONE CUCINA - PIANO RIALZATO

oggetto dell'elaborato
PADIGLIONE CUCINA
ARCHITETTONICO
DESTINAZIONI D'USO
PIANTA PIANO RIALZATO

il Direttore Generale
dott. Massimo Fabi

il Direttore Sanitario
dott. Antonio Balestrino

il Direttore del Servizio Attività Tecniche
ing. Renato Maria Saviano

impresa

progettazione

gruppo di lavoro

elaborato n.	scala	data
DS A0202	1:100	dicembre 2016

progetto/attività n.	gara n.	direzione lavori n.	padiglione/livello	scala di plot
-	-	-	018.002	1:1

I:\Ast-ess\Elaborati\Z01_Archivio_dilegni\AOPR_2012_scala100_A3\018_CUCINA\002_PR_100_A3.dwg

validazione

revisione 1	-	data	controllato
revisione 2		data	controllato
revisione 3		data	controllato
revisione 4		data	controllato

Il presente elaborato non può essere riprodotto, consegnato a terzi od utilizzato a scopi diversi da quello di destinazione senza l'autorizzazione scritta del SATL che ne detiene la proprietà