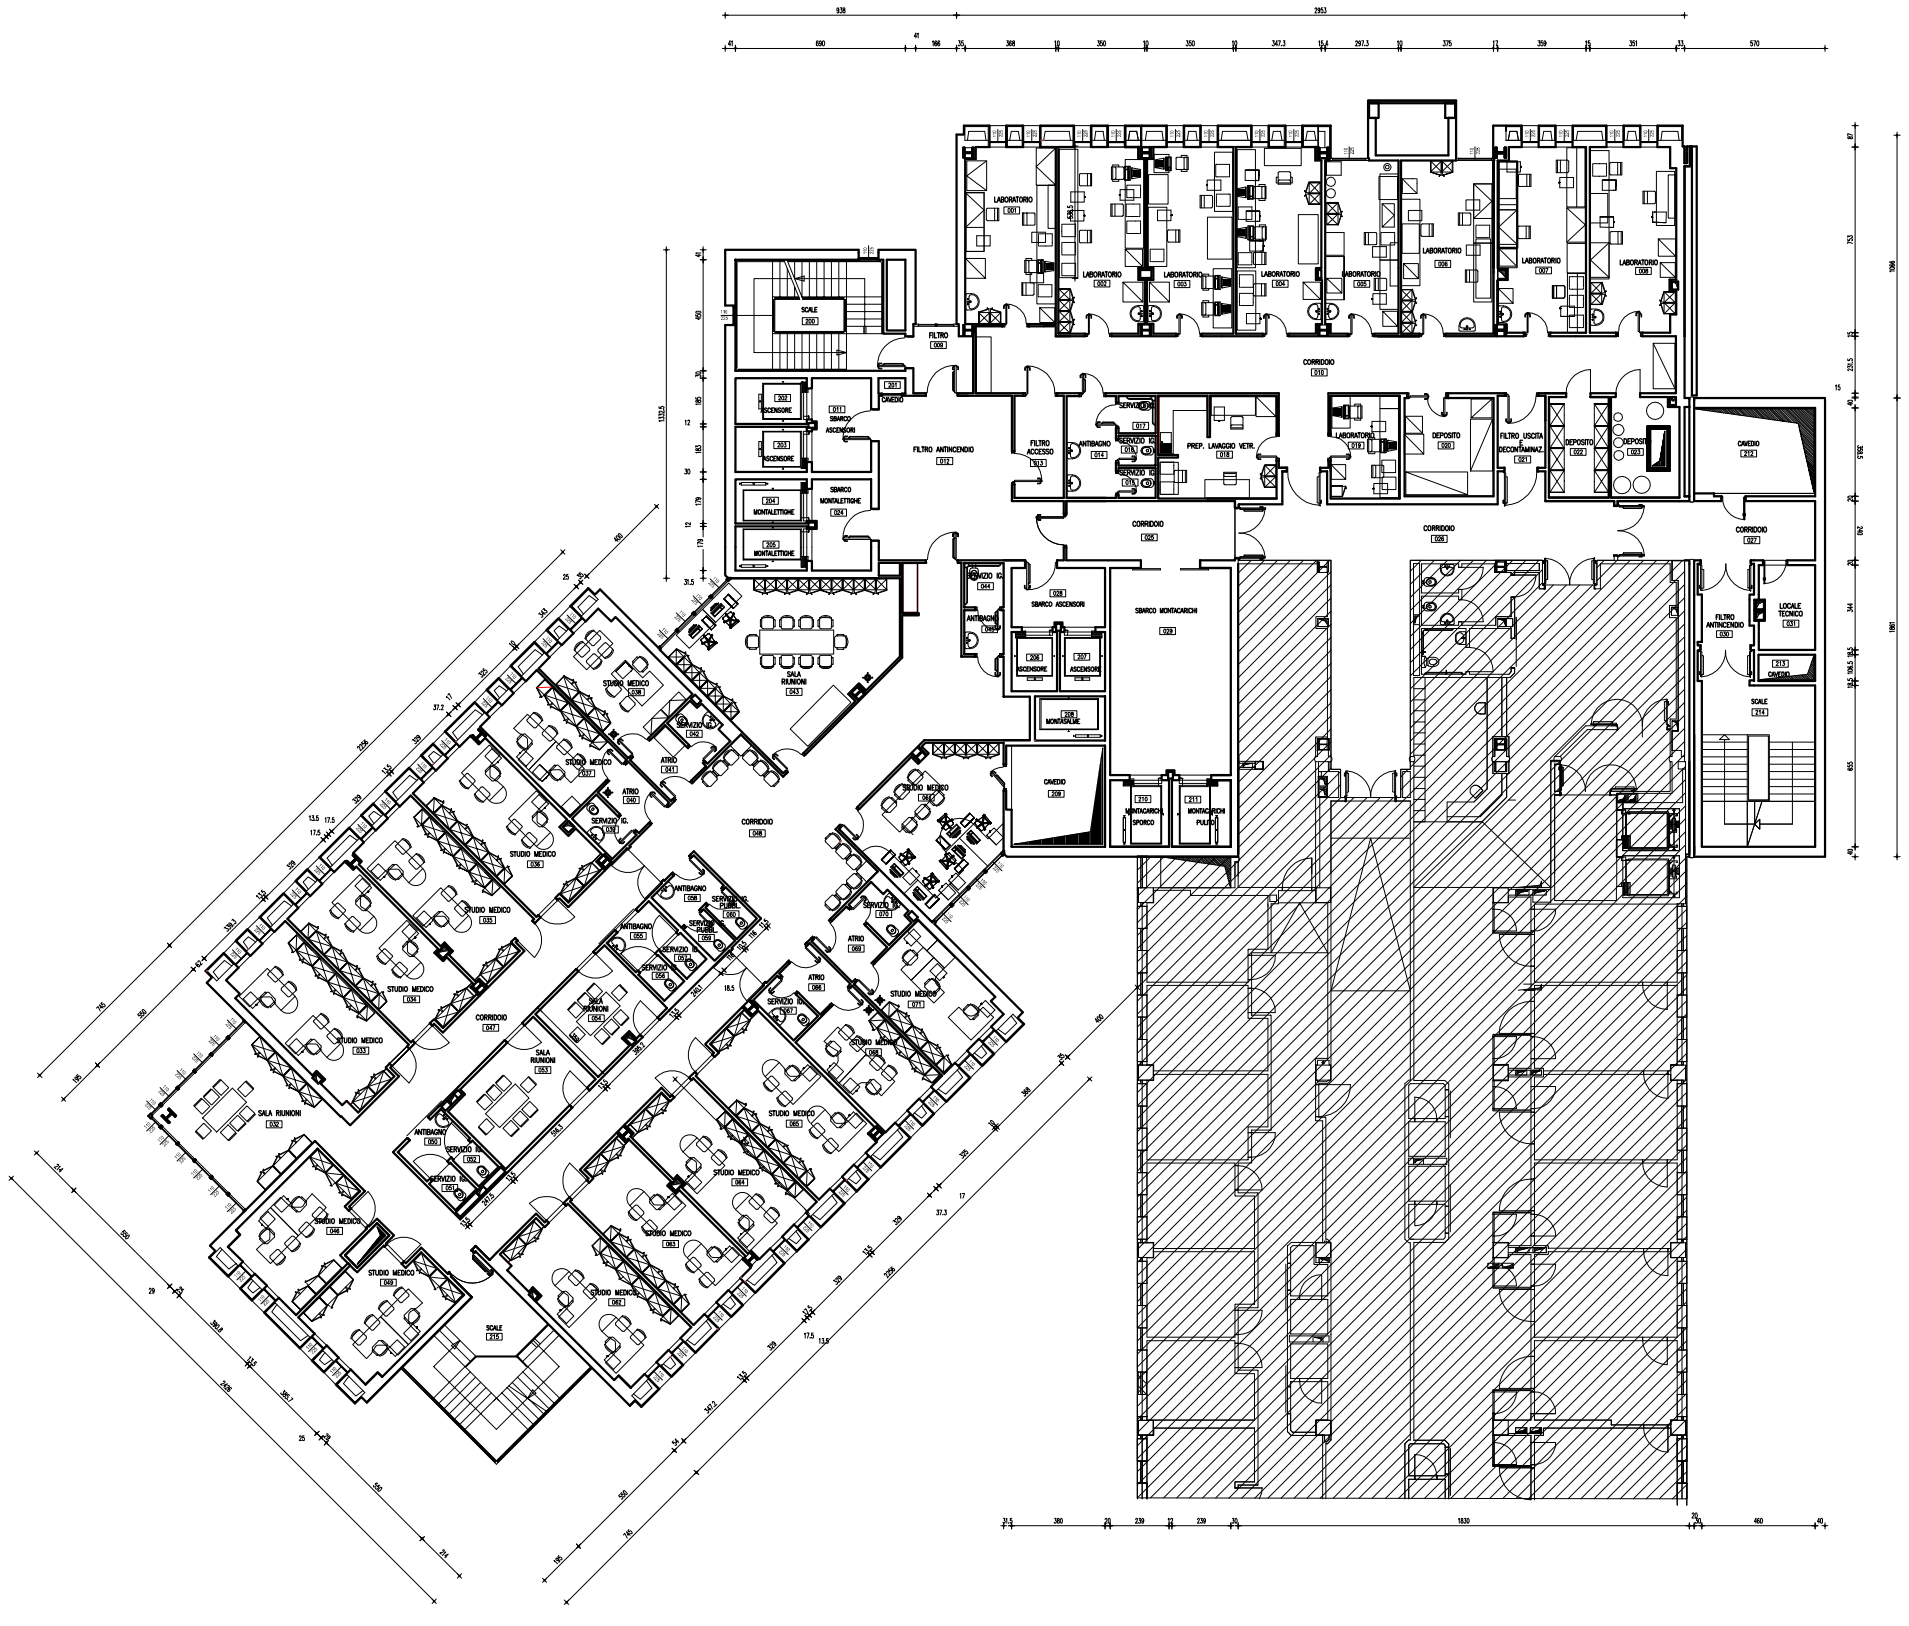

SERVIZIO SANITARIO REGIONALE
EMILIA-ROMAGNA
Azienda Ospedaliero-Universitaria di Parma

SERVIZIO ATTIVITA' TECNICHE E LOGISTICHE
Viale Antonio Gramsci 14 • 43126 Parma
tel 0521/703400 • fax 0521/703439
servizio tecnico ingegneria.ospedale@ao.pr.it

PADIGLIONE TORRE DELLE MEDICINE - PIANO PRIMO

oggetto dell'elaborato
PADIGLIONE TORRE DELLE MEDICINE - PIANO PRIMO
ARCHITETTONICO
DESTINAZIONI D'USO
PIANTA

Il Direttore Generale
dott. Massimo Fabi

Il Direttore Sanitario
dott. Antonio Balestrino

Il Direttore del Servizio Attività Tecniche
Ing. Renato Maria Savilano

impresa | progettazione

gruppo di lavoro SATL

elaborato n. DS A0303
scala 1:100
data dicembre 2016
progetto/attività n. -
gara n. -
direzione lavori n. -
padiglione/livello 081.003
scala di plot 1:10

validazione
revisione 1 . . . data . . . controllato
revisione 2 . . . data . . . controllato
revisione 3 . . . data . . . controllato
revisione 4 . . . data . . . controllato

Il presente elaborato non può essere riprodotto, consegnato a terzi né utilizzato a scopi diversi da quello di destinazione senza l'autorizzazione scritta del SATL che ne detiene la proprietà