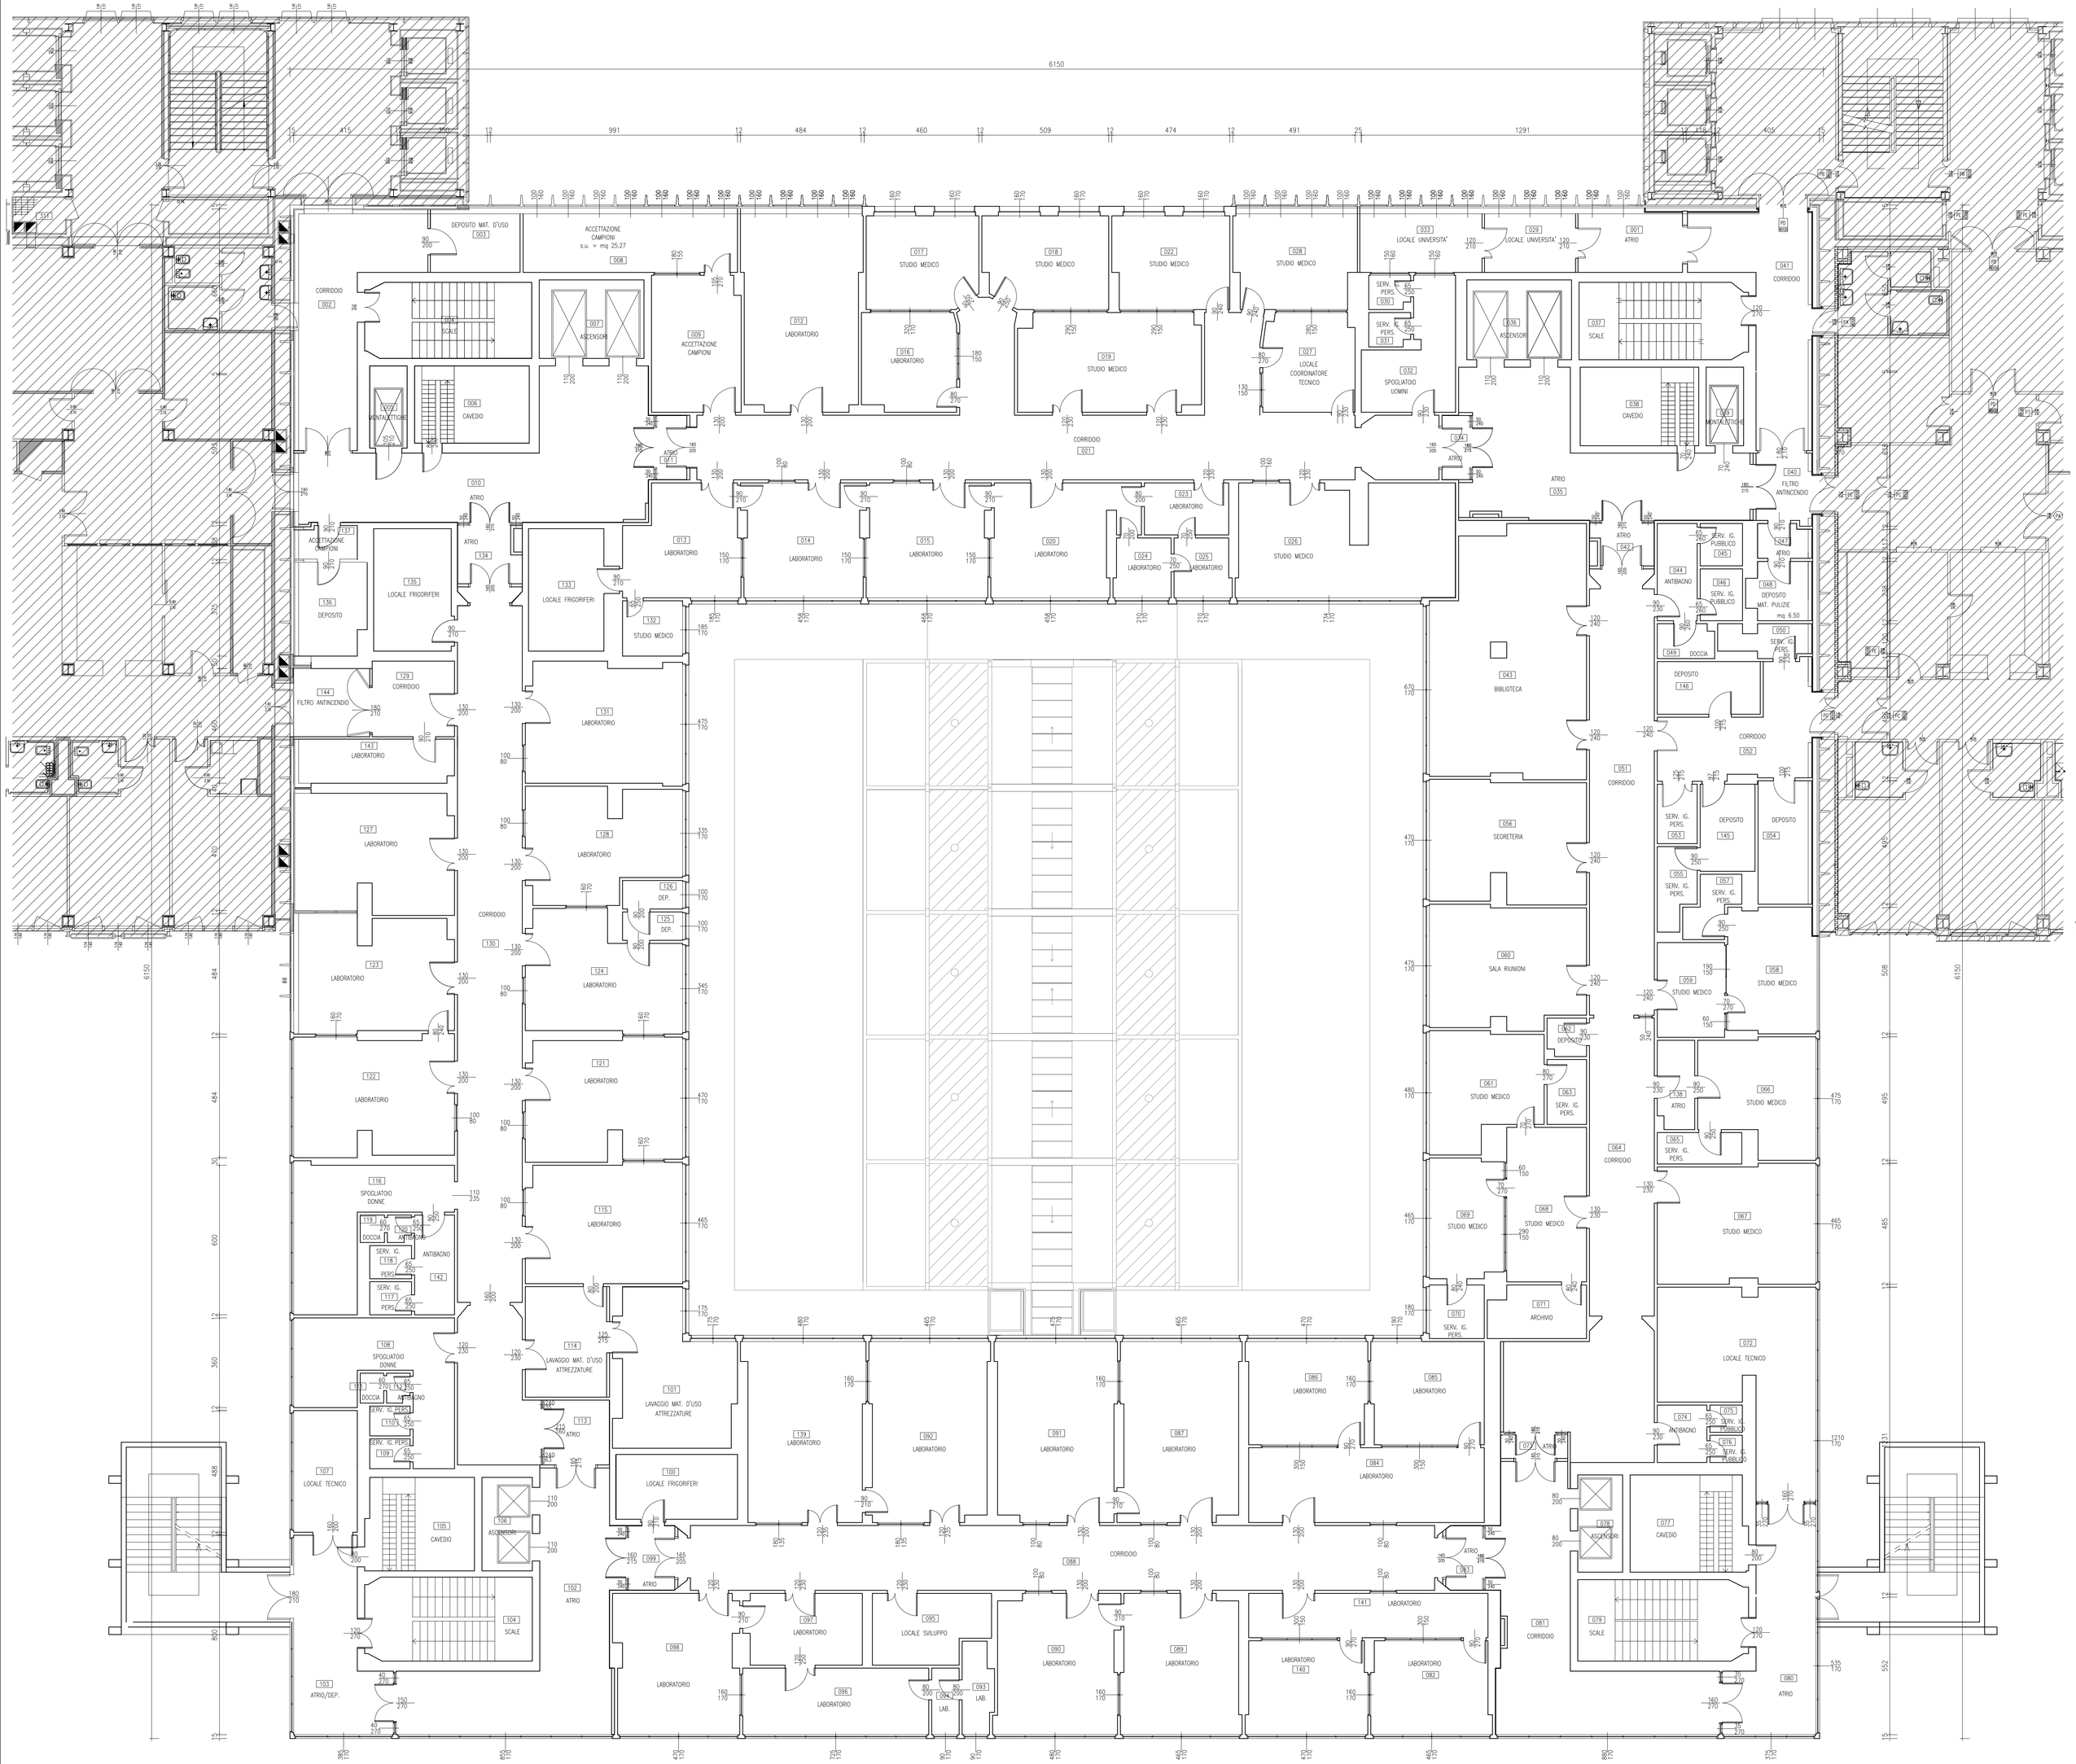

SERVIZIO SANITARIO REGIONALE
EMILIA-ROMAGNA
Azienda Ospedaliero-Universitaria di Parma

SERVIZIO ATTIVITA' TECNICHE E LOGISTICHE
Viale Antonio Gramsci, 14 - 43126 Parma
tel. 0521/703400 - fax 0521/703459
e-mail: servizio.segreteria.satt@ao.pr.it

PADIGLIONE CENTRALE CORPO A - PIANO SESTO

oggetto dell'elaborato
PADIGLIONE CENTRALE CORPO A - PIANO SESTO
ARCHITETTONICO
DESTINAZIONI D'USO
PIANTA

Il Direttore Generale
dott. Massimo Fabi

Il Direttore Sanitario
dott. Antonio Balestrino

Il Direttore del Servizio Attività Tecniche
ing. Renato Maria Saviano

impresa	progettazione

gruppo di lavoro SATL

elaborato n.	scala	data
DS A0008	1:100	2016

progetto/attività n.	gara n.	direzione lavori n.	padiglione/livello	scala di plot
-	-	-	054.008	1:10

\\ASS1-SATL\tecnico2\01_Archivio_disegni\AOPR_ 2012_ scala100_ A3\054_CENTRALE\Corpo A\008_PII_100_A3.dwg

validazione	revisione 1	data	controllato
	revisione 2	data	controllato
	revisione 3	data	controllato
	revisione 4	data	controllato

Il presente elaborato non può essere riprodotto, consegnato a terzi od utilizzato a scopi diversi da quello di destinazione senza l'autorizzazione scritta del SATL che ne detiene la proprietà