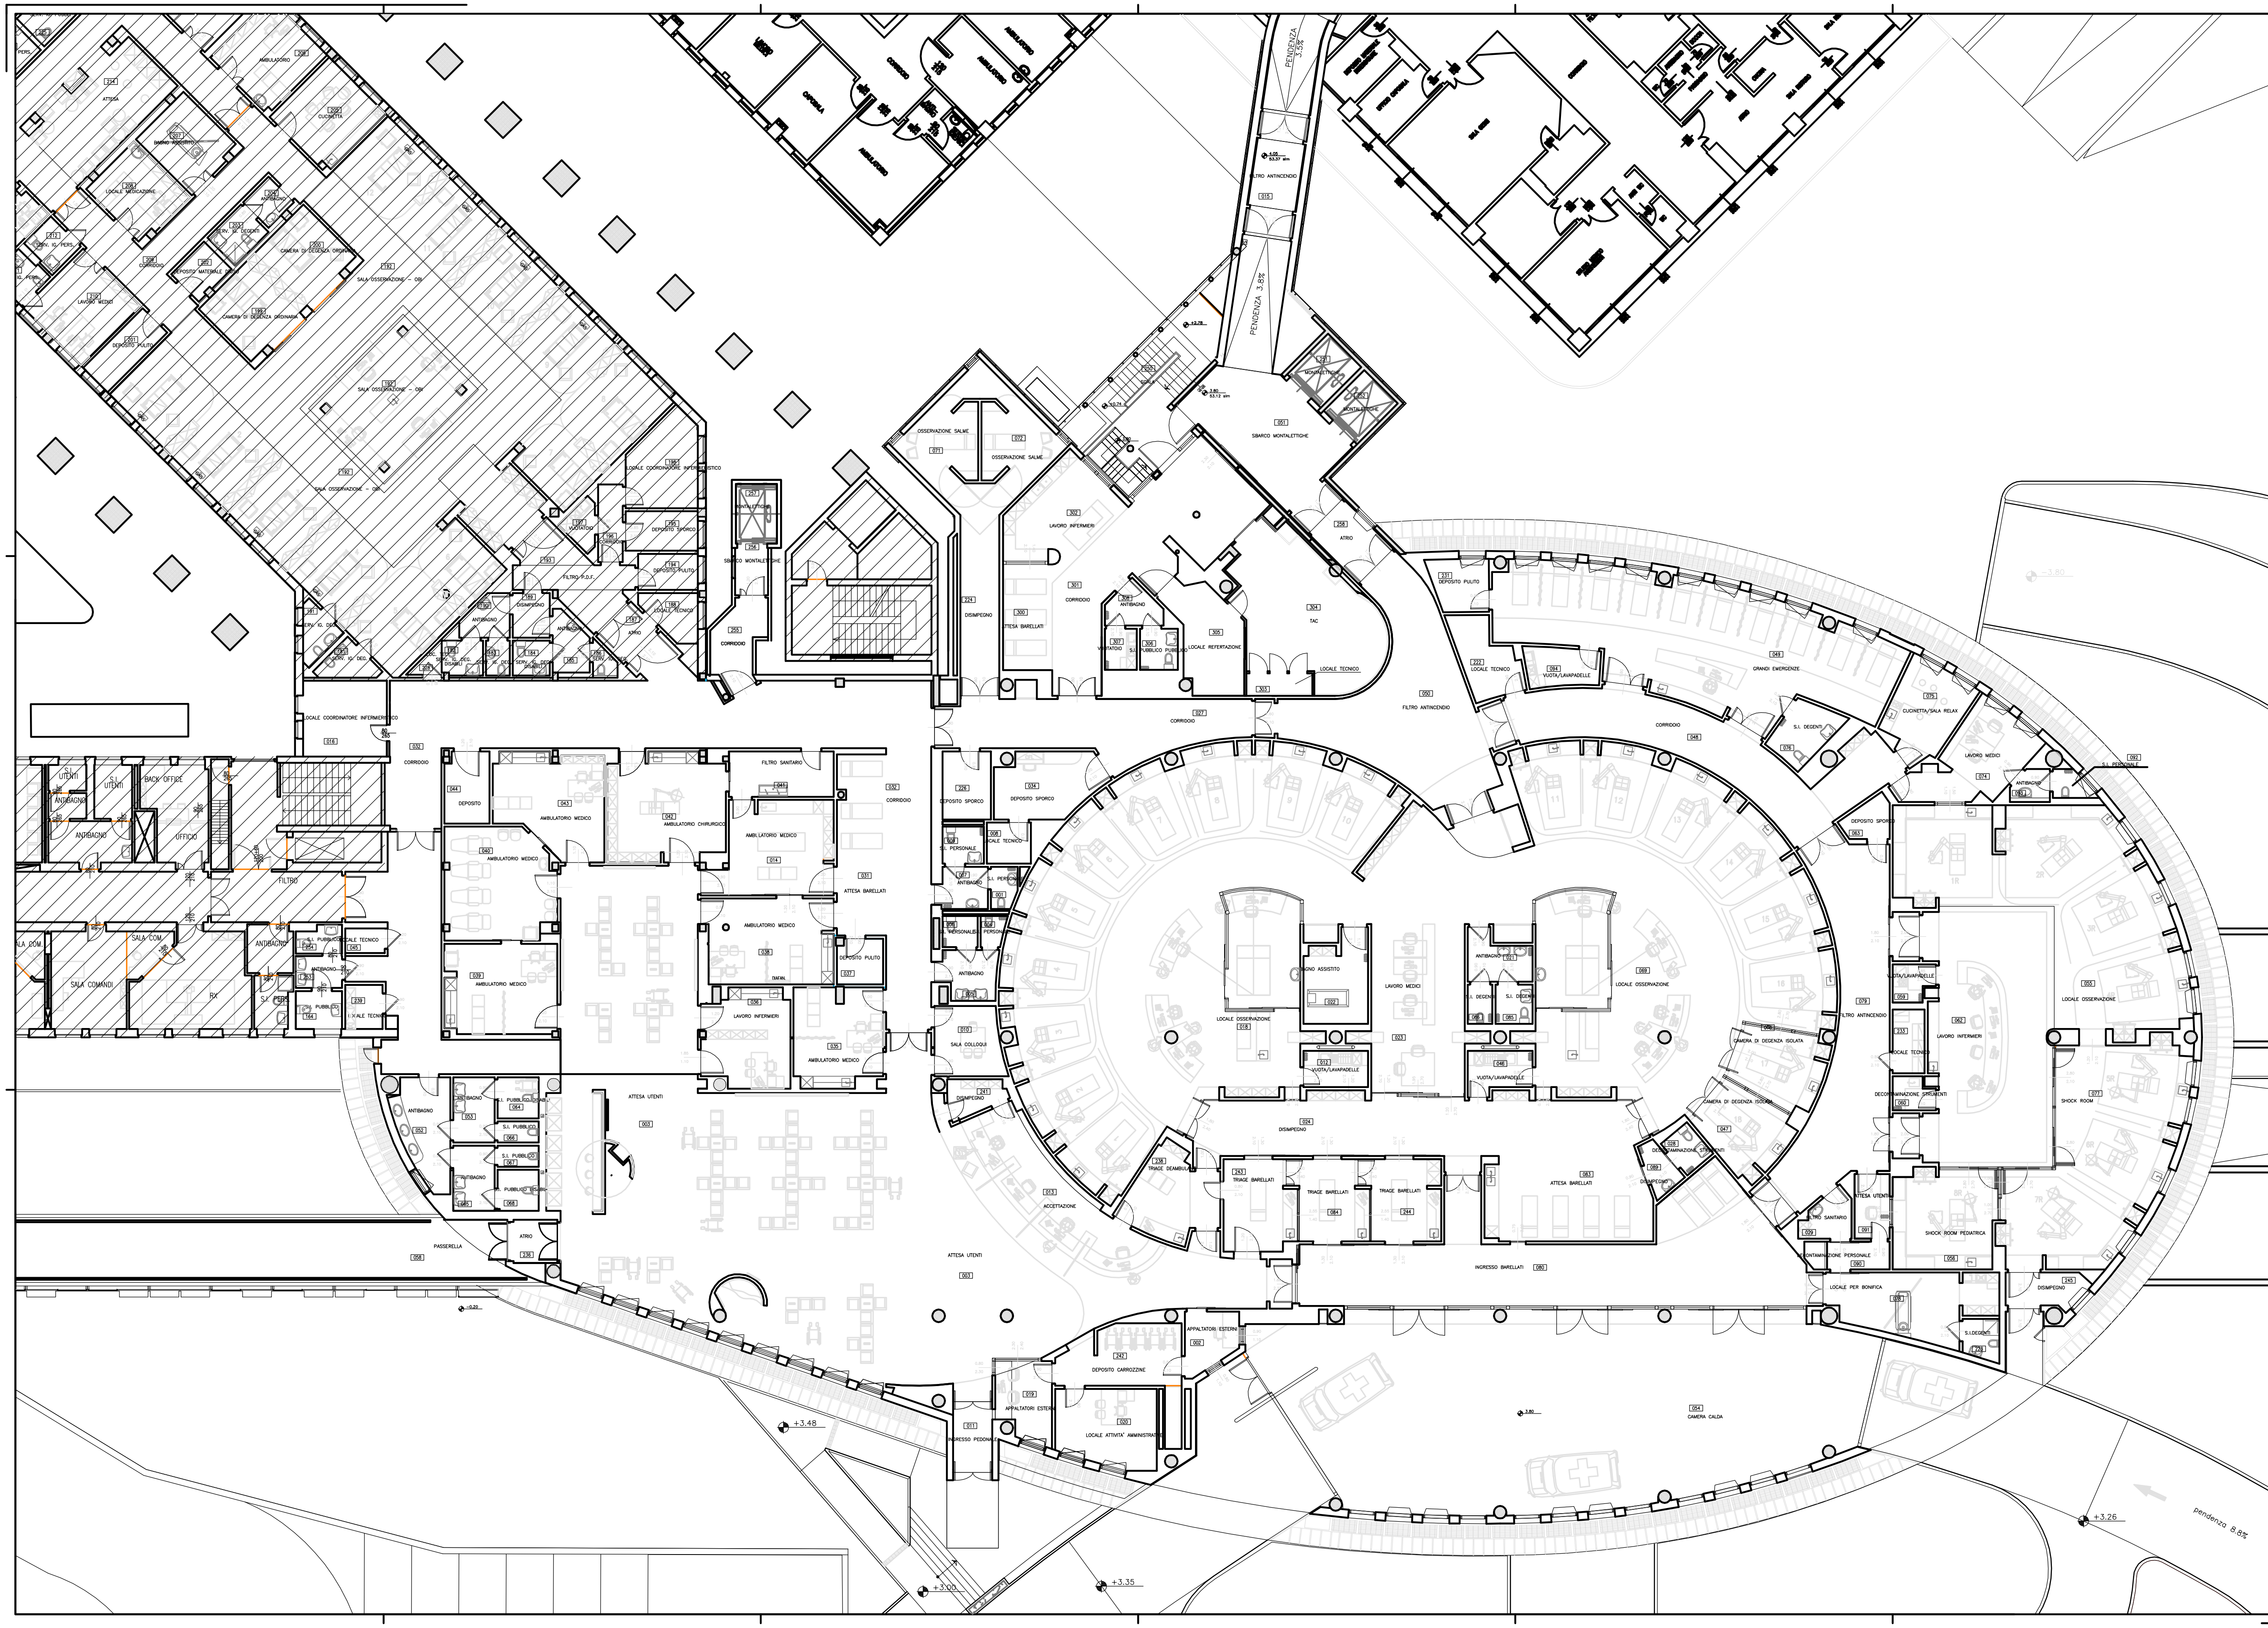

SERVIZIO SANITARIO REGIONALE
EMILIA-ROMAGNA
Azienda Ospedaliero-Universitaria di Parma

SERVIZIO ATTIVITA' TECNICHE E LOGISTICHE
Viale Antonio Gramsci, 14 - 43126 Parma
tel. 0521/703400 - fax 0521/703459
e-mail Servizio: segreteria.satl@ao.pr.it

PADIGLIONE PRONTO SOCCORSO - PIANO PRIMO

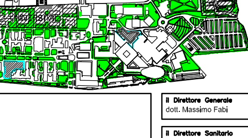

oggetto dell'elaborato STATO DI FATTO PIANO PRIMO DESTINAZIONI D'USO	**il Direttore Generale** dott. Massimo Fabi **il Direttore Sanitario** dott. Antonio Balestrino **il Direttore f.f del Servizio Attività Tecniche** ing. Renato Maria Saviano
impresa / **progettazione**	**gruppo di lavoro SATL**
elaborato n. DS A 0 3 0 3	**scala** 1:100 / **data** dicembre 2016
progetto/attività n. - / **gara n.** - / **direzione lavori n.** -	**padiglione/livello** 059.003 / **scala di plot** 1:10

\\Asl-satl\tecnico2\01_Archivio_disegni\AOPR_2012_scala100_A3\059_PRONTO_SOCCORSO\002_P1_100_A3.dwg

validazione			
	revisione 1	data	controllato
	revisione 2	data	controllato
	revisione 3	data	controllato
	revisione 4	data	controllato

il presente elaborato non può essere riprodotto, consegnato a terzi od utilizzato a scopi diversi da quello di destinazione senza l'autorizzazione scritta del SATL che ne detiene la proprietà