Servizio Gestione e Sviluppo del Personale

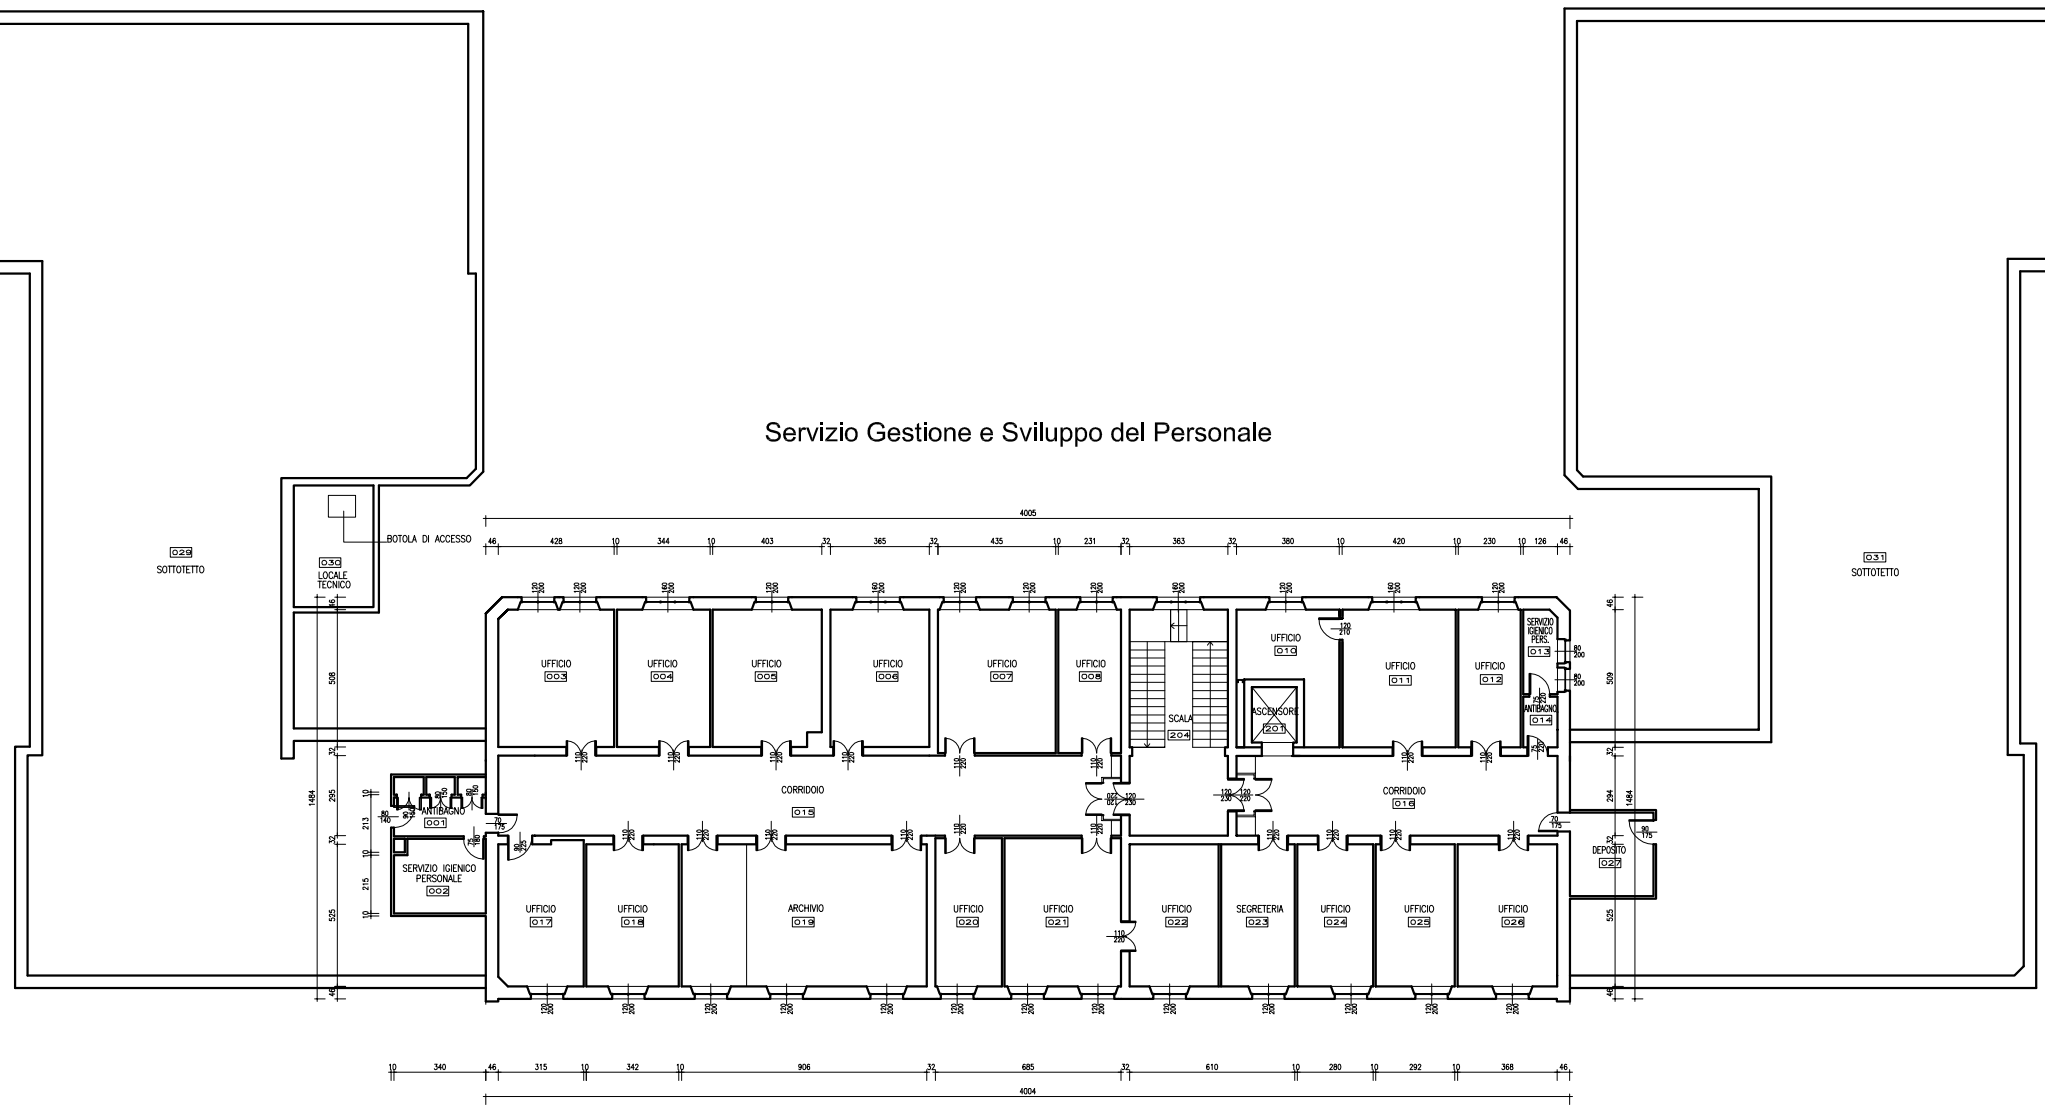

SERVIZIO SANITARIO REGIONALE
EMILIA-ROMAGNA
Azienda Ospedaliero-Universitaria di Parma

SERVIZIO ATTIVITA' TECNICHE E LOGISTICHE
Viale Antonio Gramsci, 14 • 43126 Parma
tel. 0521/703400 • fax 0521/703439
e-mail Servizio: segreteria.satl@ao.pr.it

PADIGLIONE DIREZIONE
PIANO SECONDO

oggetto dell'elaborato
PADIGLIONE DIREZIONE
ARCHITETTONICO
DESTINAZIONE D'USO
PIANTA PIANO SECONDO

Il Direttore Generale
dott. Massimo Fabi

Il Direttore Sanitario
dott. Antonio Balestrino

Il Direttore del Servizio Attività Tecniche e Logistiche
ing. Renato Maria Saviano

impresa

progettazione

gruppo di lavoro

elaborato n. DS A 0 4 0 4

scala 1:100

data dicembre 2016

progetto/attività n. -

gara n. -

direzione lavori n. -

padiglione/livello 003.004

scala di plot 1:0,1

\\ASS-DATI\tecnico2\01_Archivio\...\dwg\A00PIL_2012_scala1100_A0003_DIREZIONE01SH_PG_100_A3.dwg

validazione

revisione 1	data	controllato
revisione 2	data	controllato
revisione 3	data	controllato
revisione 4	data	controllato

Il presente elaborato non può essere riprodotto, consegnato a terzi ed utilizzato a scopi diversi da quello di destinazione senza l'autorizzazione scritta del SATL che ne detiene la proprietà