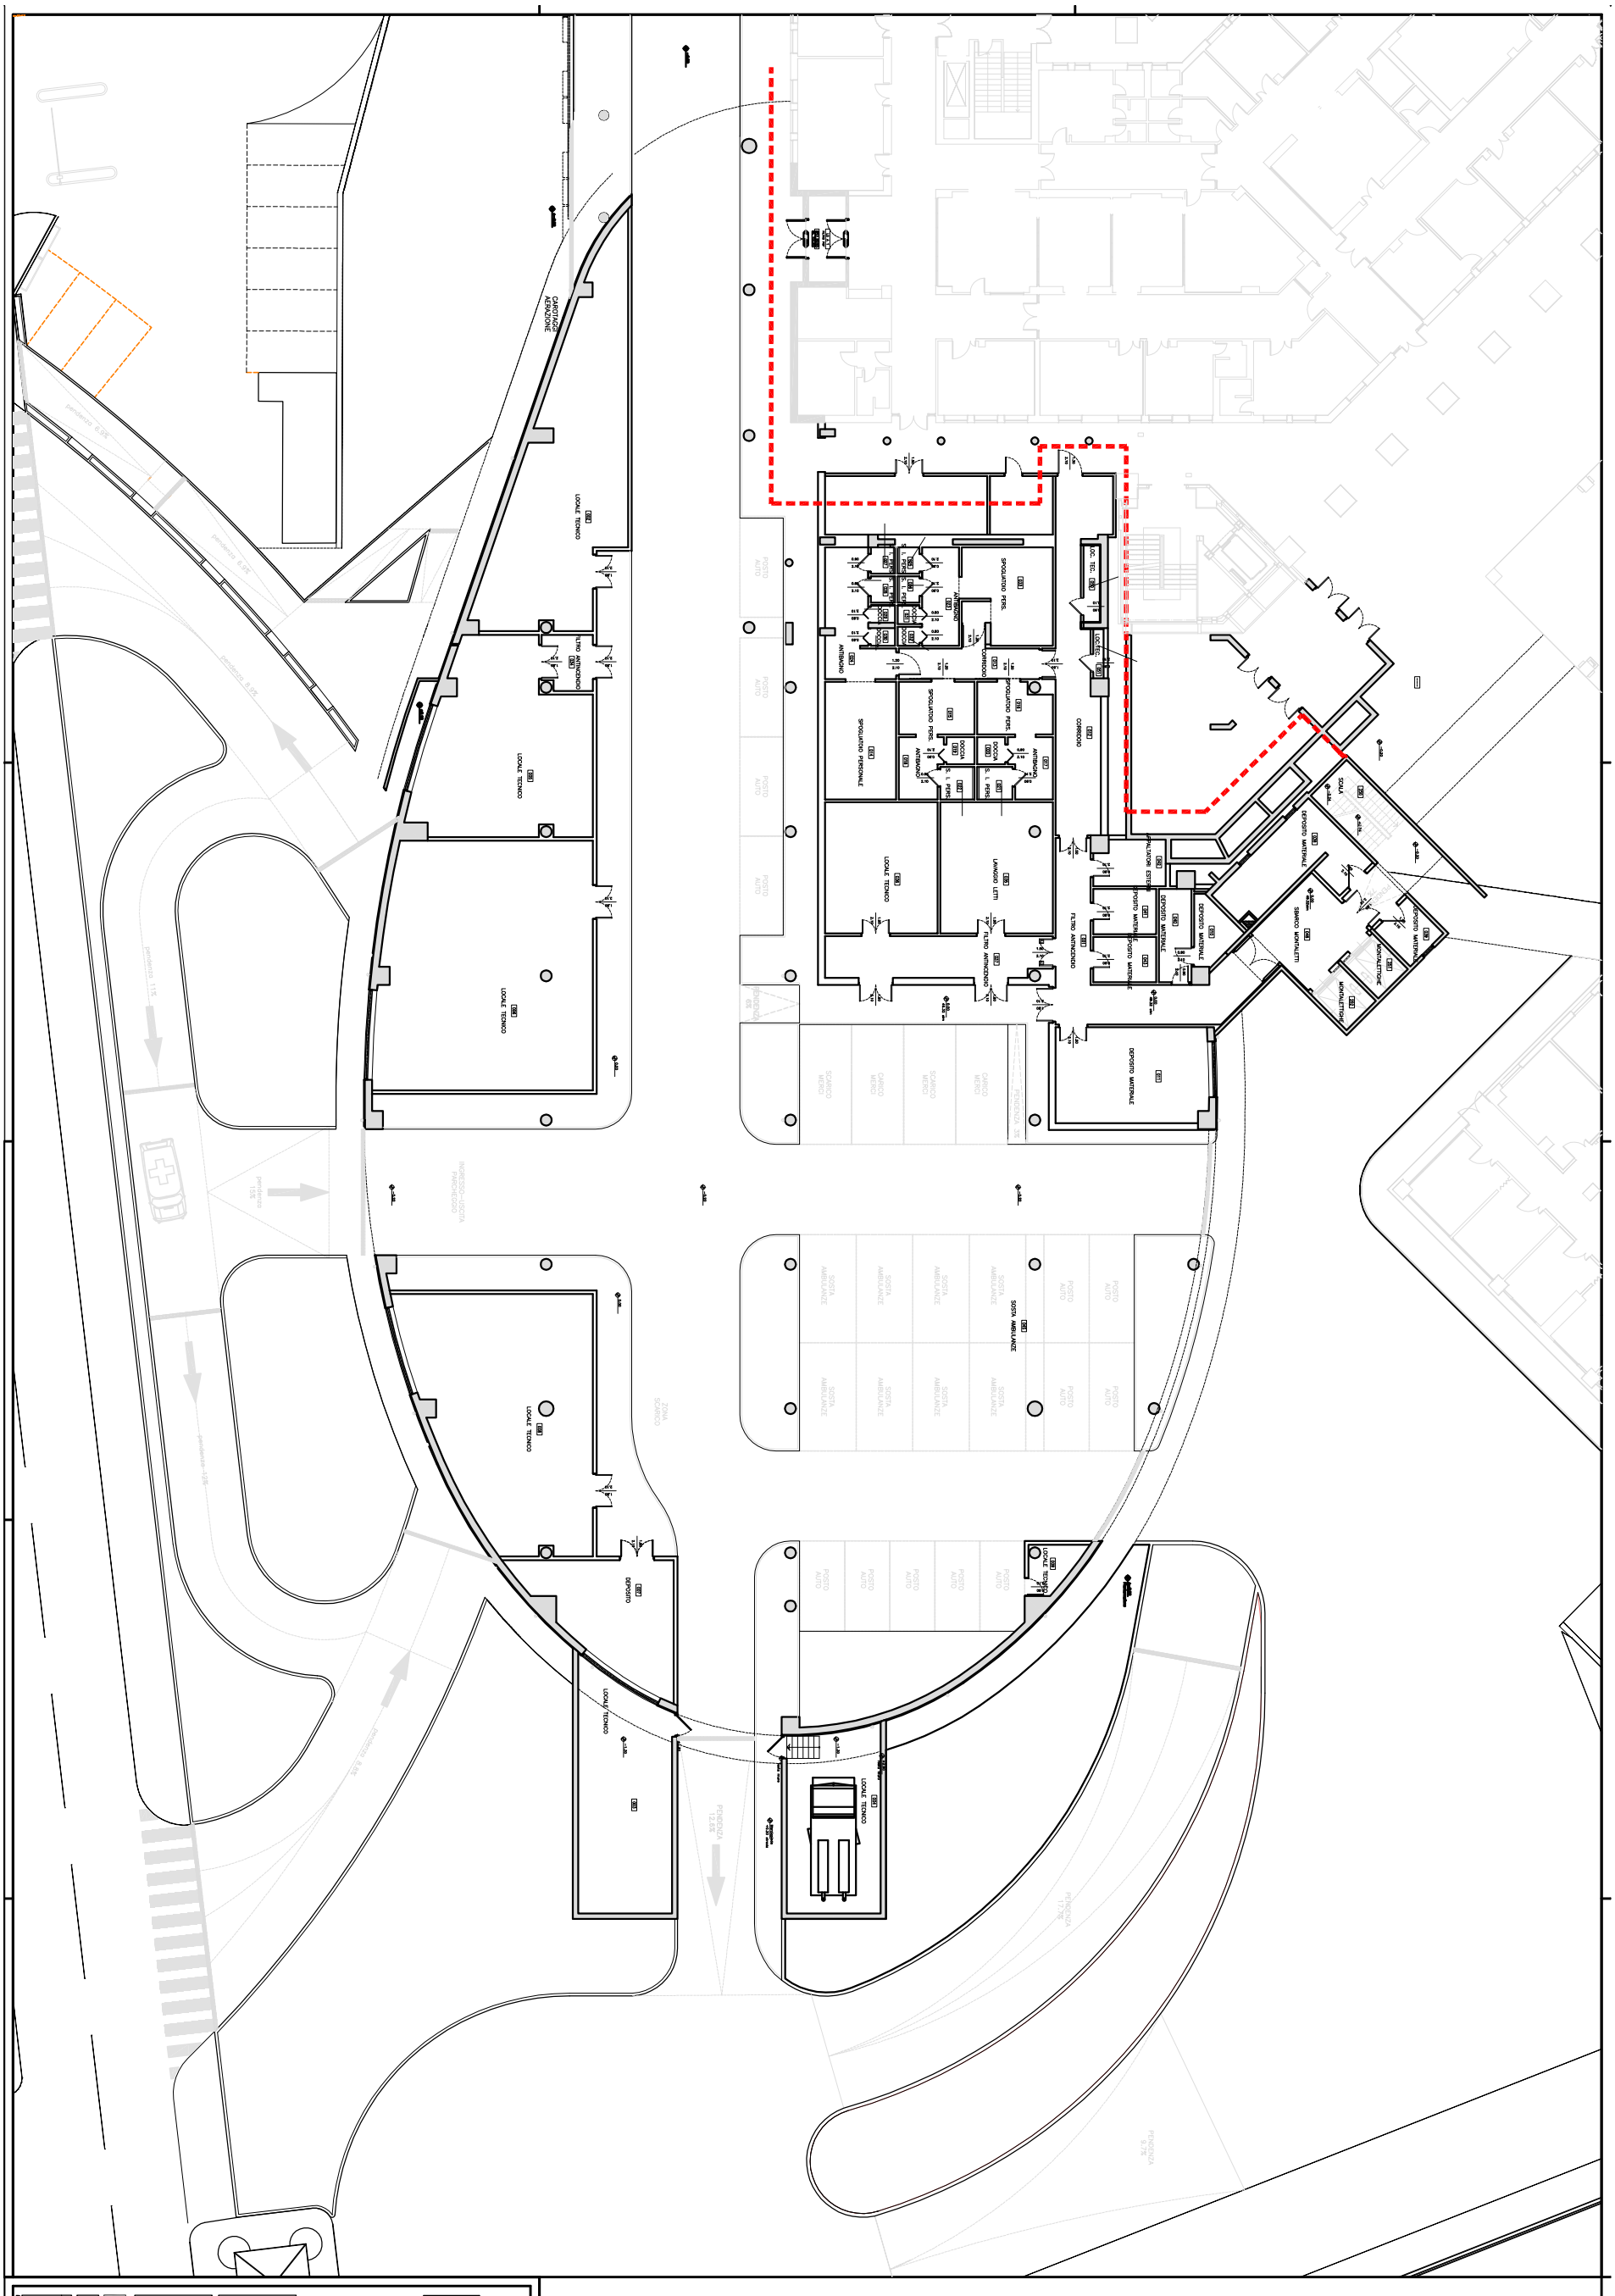
PAD. PRONTO SOCCORSO
U.O. EMERGENZA URGENZA
PRONTO SOCCORSO
SERVIZIO SANITARIO REGIONALE
EMILIA-ROMAGNA
Azienda Ospedaliero-Universitaria di Parma
SERVIZIO ATTIVITÀ TECNICHE E LOGISTICHE
Direzione Generale
Dott. Massimo Fabi
Il Direttore Sanitario
dott. Antonio Balestrino
Il Dirigente Responsabile Area tecnica
ing. Romano Mario Soncini
Gruppo di lavoro SATL
oggetto dell'elaborato
STATO DI FATTO
PIANO TERRA
DESTINAZIONI D'USO
impianto
progettazione
elaborato n. DS A 0 2 0 2
progetto/attività n.
parte n. -
direttore lavori n.
DL/08/06
progettazione/firmato
DS/08/02
scala
1:100
data
dicembre 2016
scala di stampa
1:10
validazione
revisione 1
revisione 2
revisione 3
revisione 4
data
contenuto
I grafici allegati non per uso esecutivo, eseguiti a mezzi di rilievo e copia dello stato di fatto di cantiere non costituiscono valida di SAL ne in alcun o parziale